

Филиал федерального государственного бюджетного учреждения "Федеральная кадастровая палата Росреестра" по Московской области
(полное наименование органа кадастрового учета)

КП.1


"10" февраля 2016 г. № МО-16/ЗВ-293809

КАДАСТРОВЫЙ ПАСПОРТ ЗЕМЕЛЬНОГО УЧАСТКА

1	Кадастровый номер: 50:55:0020118:7	2	Лист № 1	3	Всего листов: 2
4	Номер кадастрового квартала: 50:55:0020118				
5	Предельные номера: 50-55-02-01-02-0001	6	Дата внесения номера в государственный кадастр недвижимости: 23.04.2003		
7					
8	Кадастровые номера объектов капитального строительства: —				
9	Адрес (описание местоположения): Местоположение установлено относительно ориентира, расположенного в границах участка. Почтовый адрес ориентира: обл. Московская, г. Подольск, район Выпозово, река Пахра				
10	Категория земель: Земли населенных пунктов				
11	Разрешенное использование: Для производственных целей промводоснабжения				
12	Площадь: 28624 кв. м				
13	Кадастровая стоимость: 119302828.32 руб.				
14	Сведения о правах:				
	Правообладатель	Вид права, номер и дата регистрации	Особые отметки	Документ	
	Открытое акционерное общество "Орден Трудового Красного Знамени и ордена труда ЧССР опытное конструкторское бюро "ГИПРОПРЕСС"	Собственность, № 50-50-55/044/2008-394 от 23.04.2009	—	—	
15	Особые отметки: Кадастровый номер 50:55:0020118:7 назначен кадастровому номеру 50:55:002 01 18:0007.				
16	Сведения о природных объектах: —				
17	Дополнительные сведения:				
	17.1	Кадастровые номера участков, образованных с земельным участком: —			
	17.2	Кадастровый номер преобразованного участка: —			
	17.3	Кадастровые номера участков, подлежащих снятию или снятых с кадастрового учета: —			
	17.4	Кадастровые номера участков, образованных из земельного участка кадастрового учета: —			
18	Характер сведений государственного кадастра недвижимости (статус здания, земельного участка): Сведения об объекте имеют статус ранее учтенные				
19	Сведения о кадастровых инженерах: —				

Заместитель начальника территориального отдела № 19
(полное наименование должности)


Е. А. Гудилова
(инициалы, фамилия)

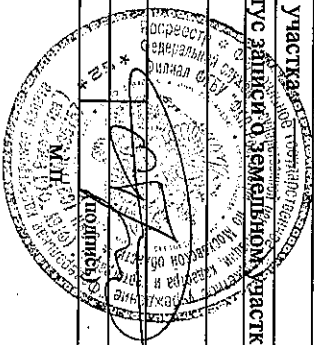

КАДАСТРОВЫЙ ПАСПОРТ ЗЕМЕЛЬНОГО УЧАСТКА

"10" февраля 2016 г. № МО-16/ЗВ-293809

1	Кадастровый номер: 50:55:0020118:7	2	Лист № 2	3	Всего листов: 2
4	План (чертеж, схема) земельного участка				

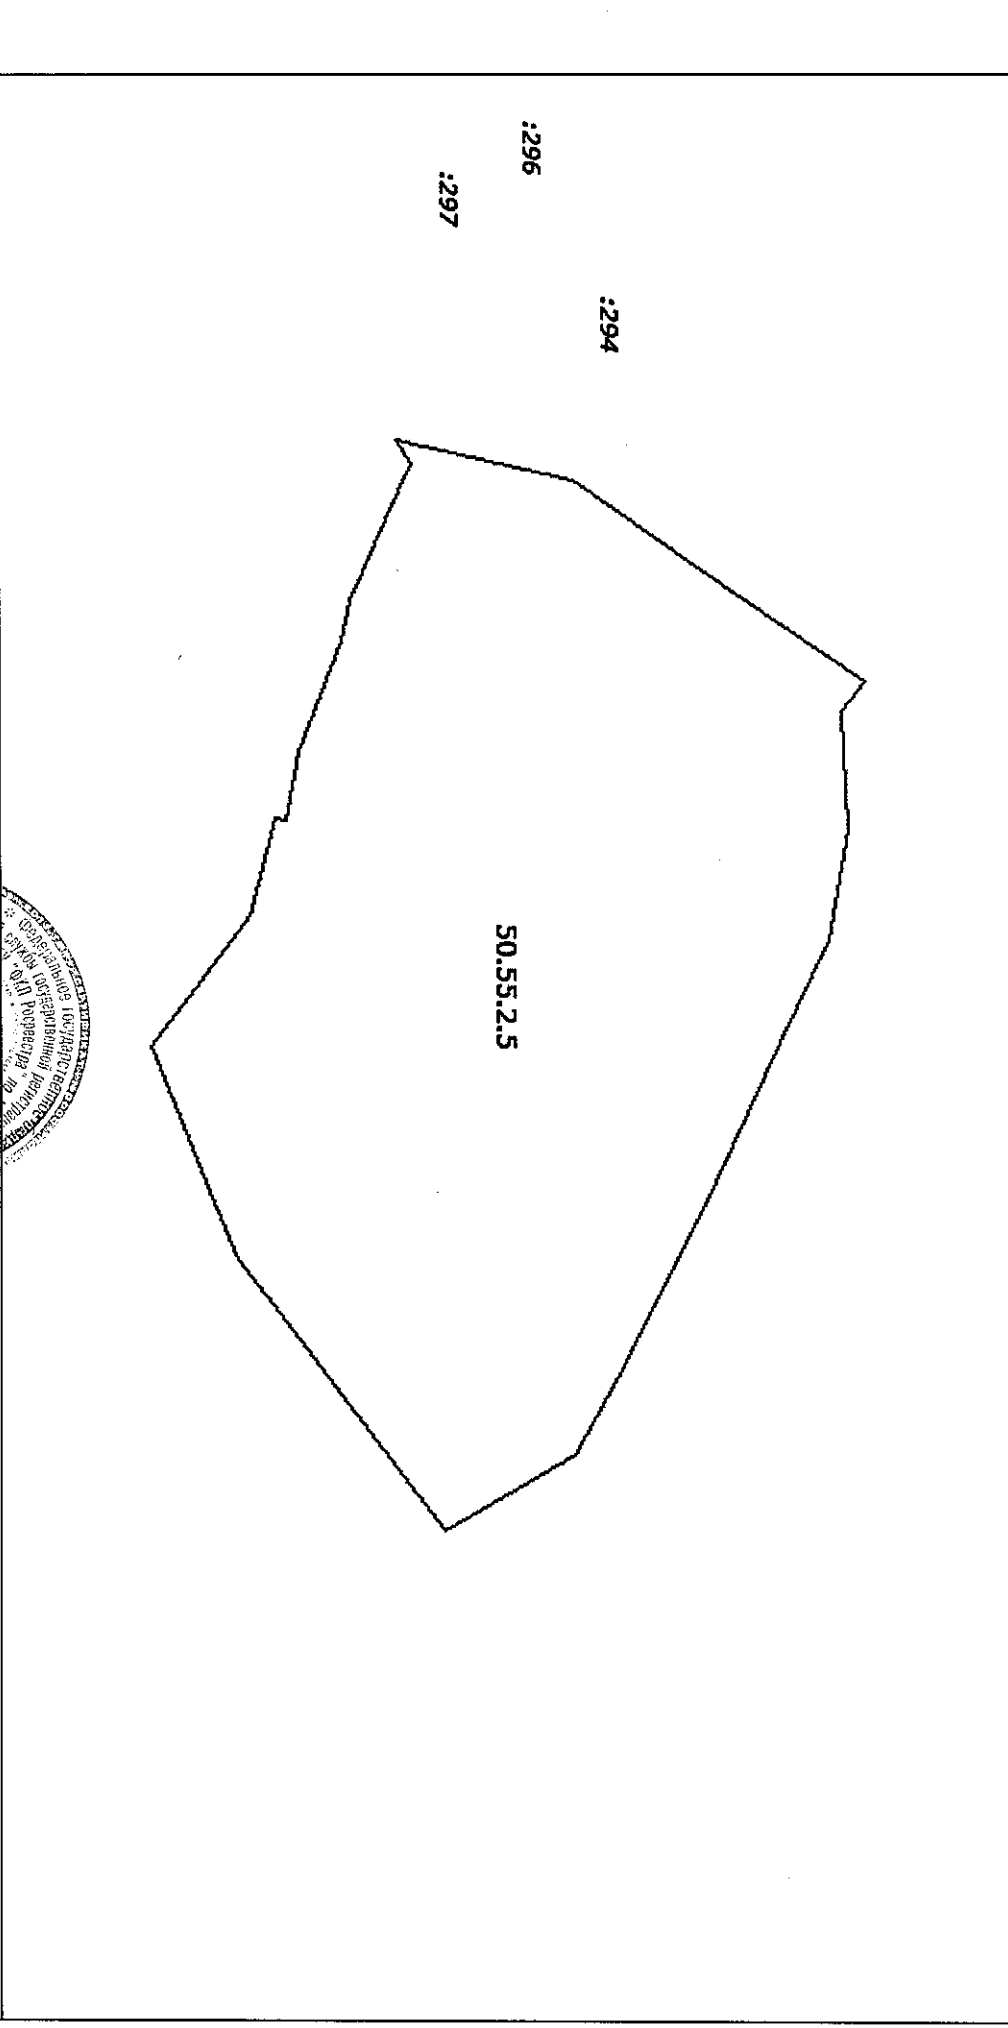

5	Масштаб 1:2000
---	----------------

Заместитель начальника территориального отдела № 19	Е. А. Гулянова
(полное наименование должности)	(инициалы, фамилия)

