


СОГЛАСОВАНО:

Име. N подл.	
Подпись и дата	
Взамен илв. N	

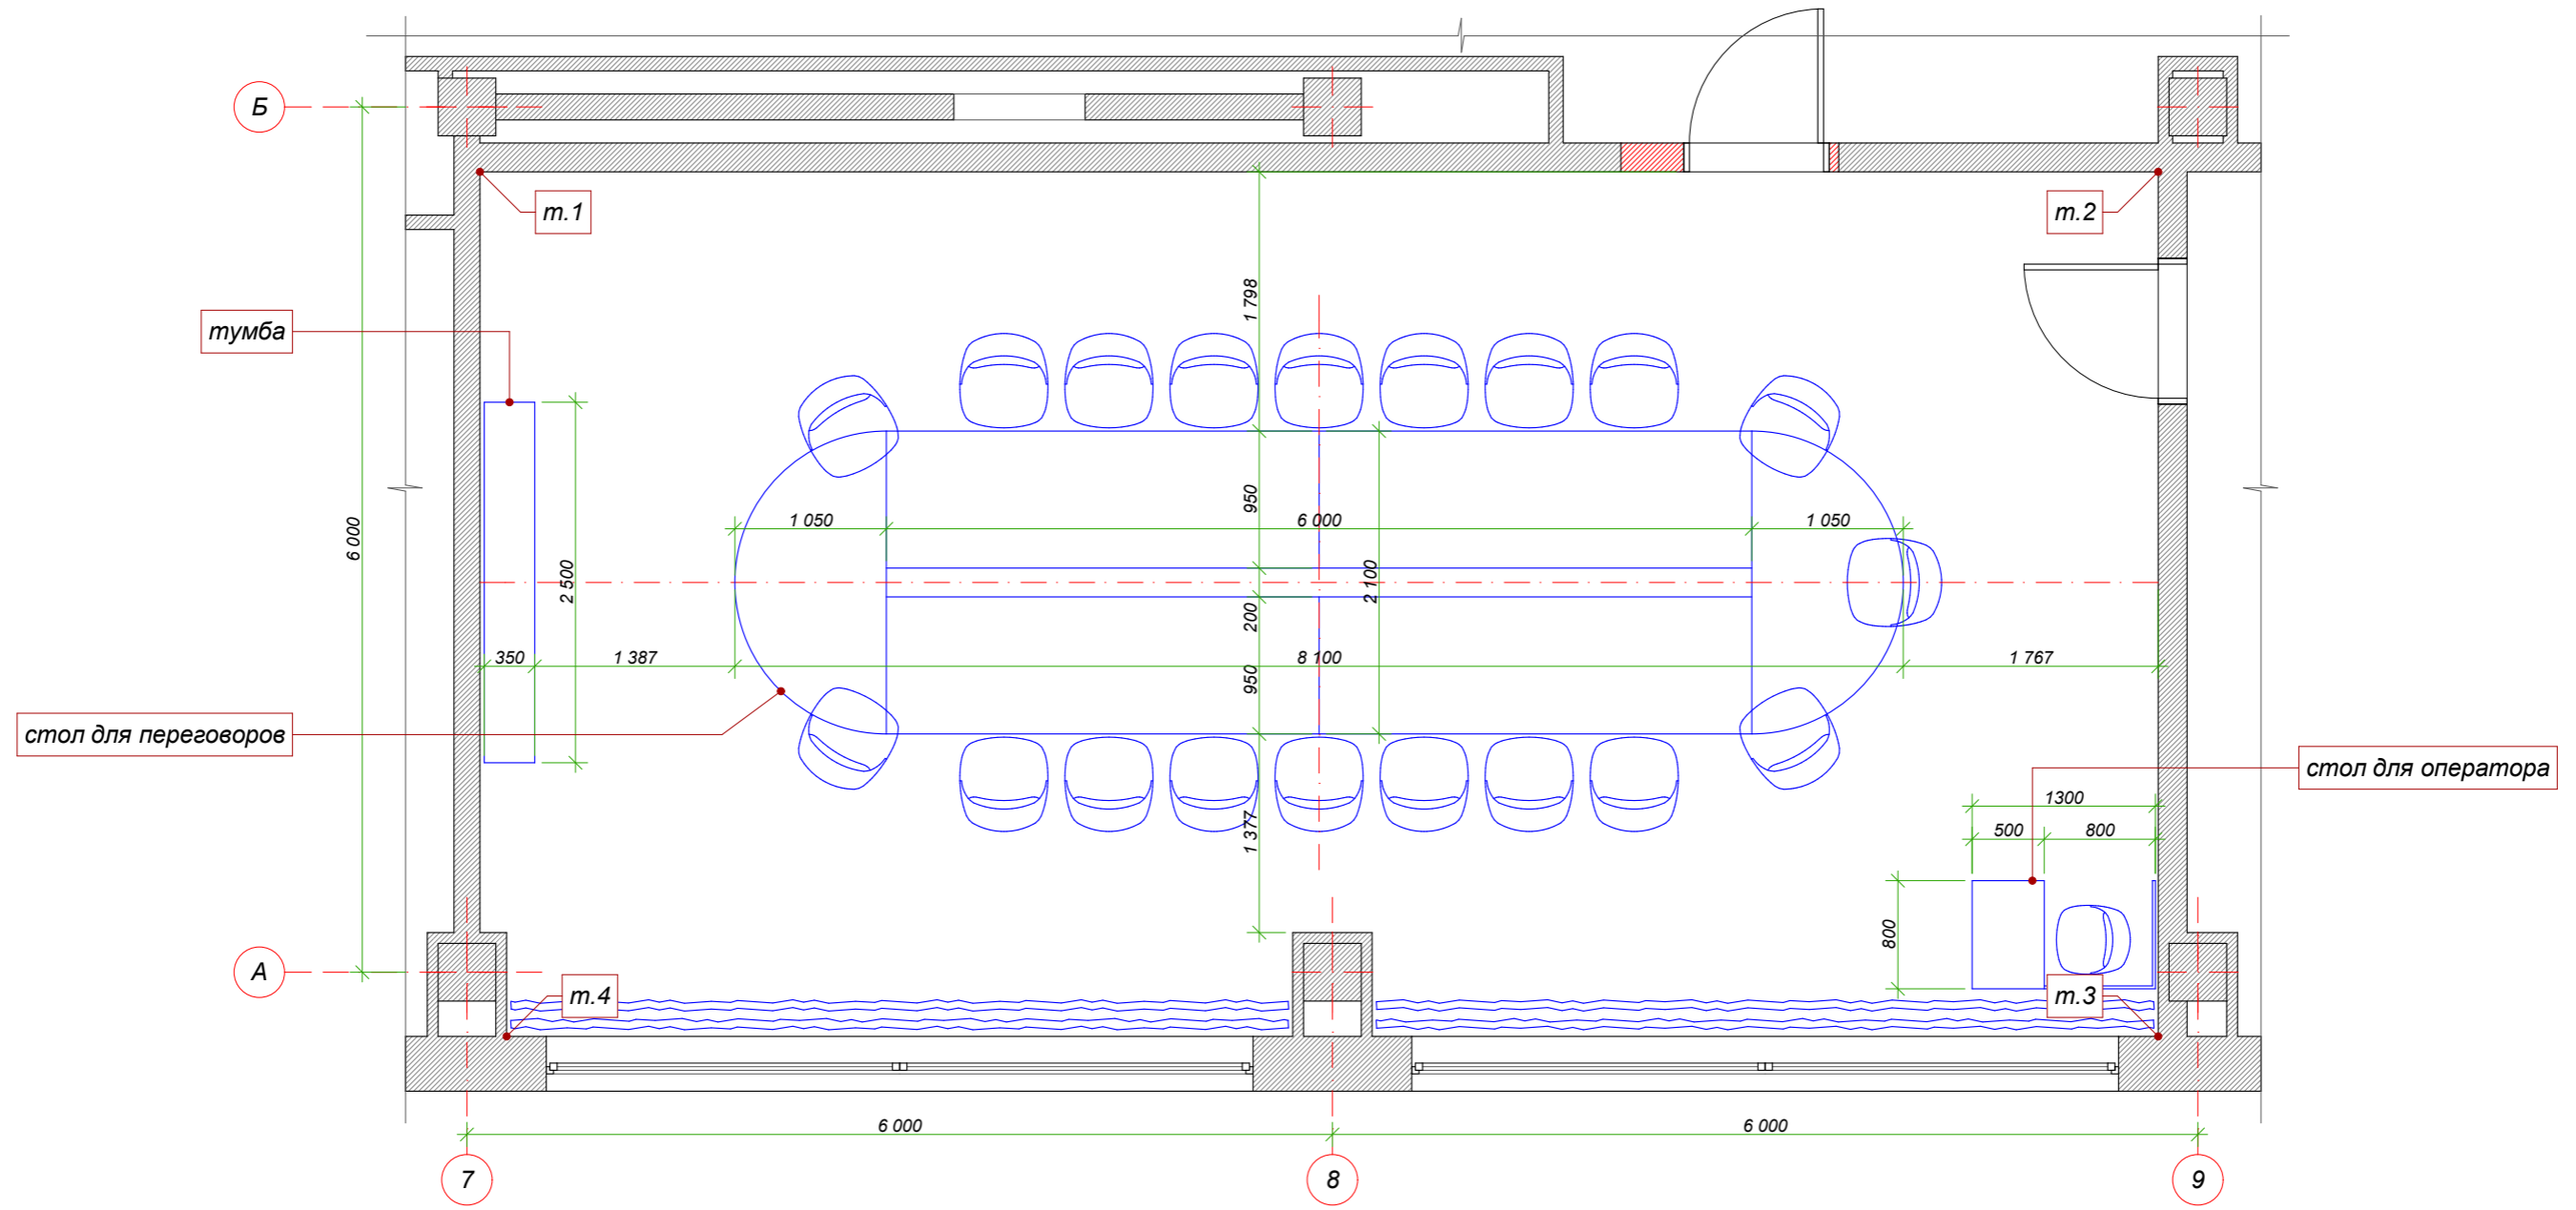

**S помещения - 68,16 кв.м.**

Помещение № 803, переговорная (малая).  
План привязки мебели.