


Выкопировка



Фасад 1-2

из строительного паспорта
очистных сооружений промстоков

План блока отстойников



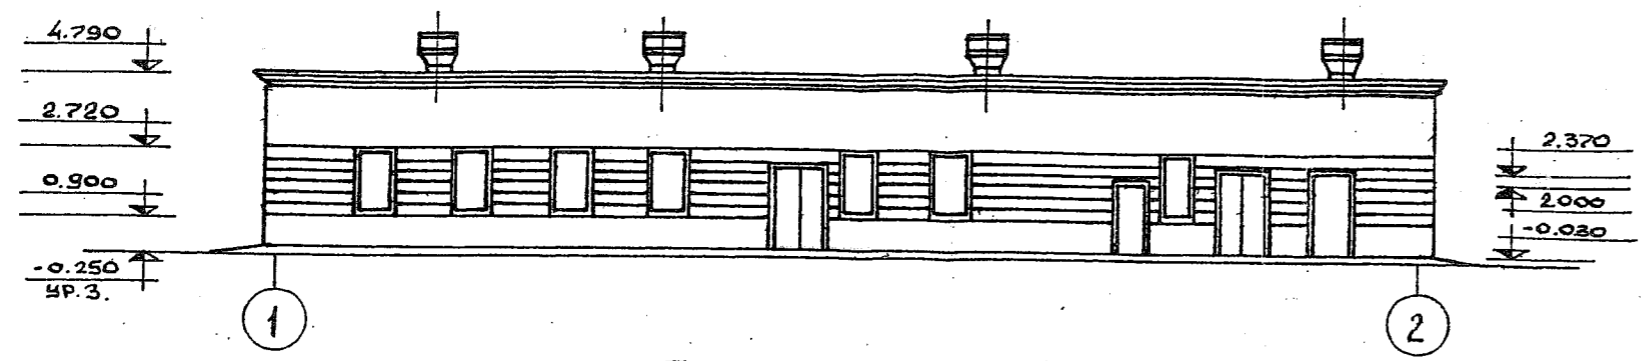


План на отм 0.000.

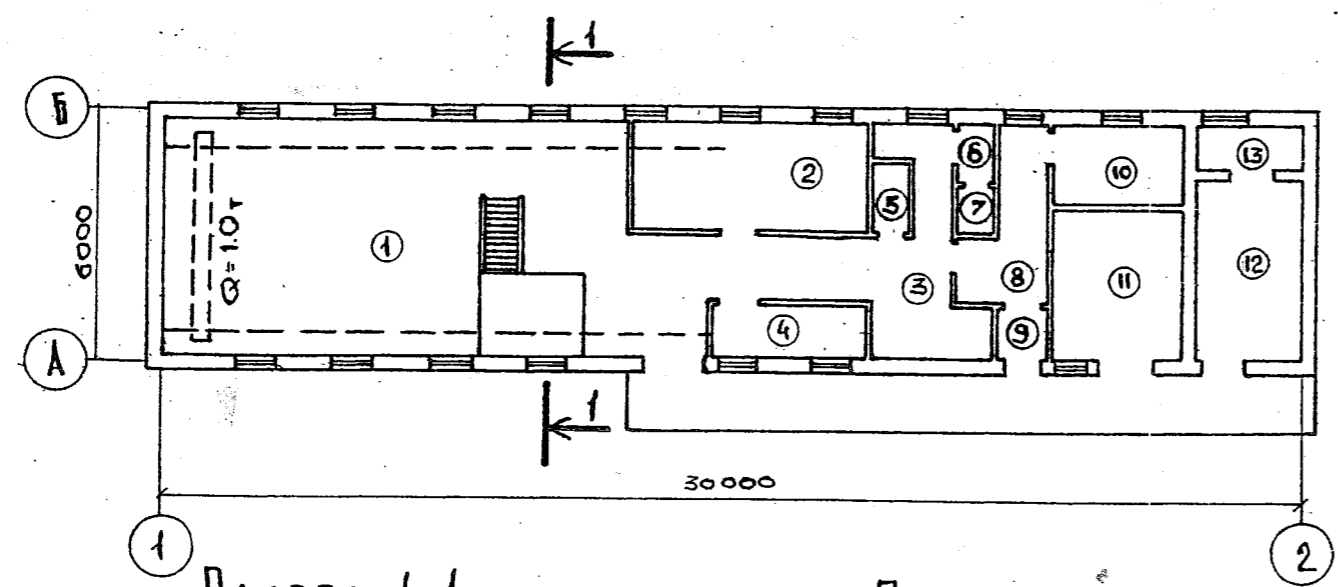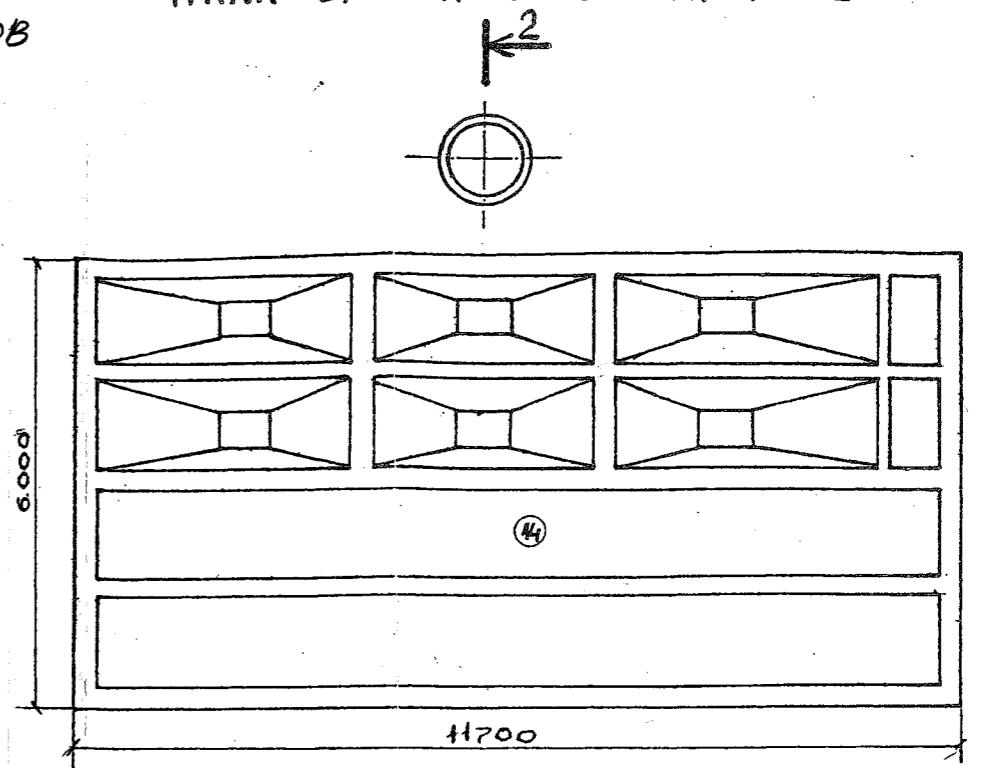

Разрез 1-1

Разрез 2-2

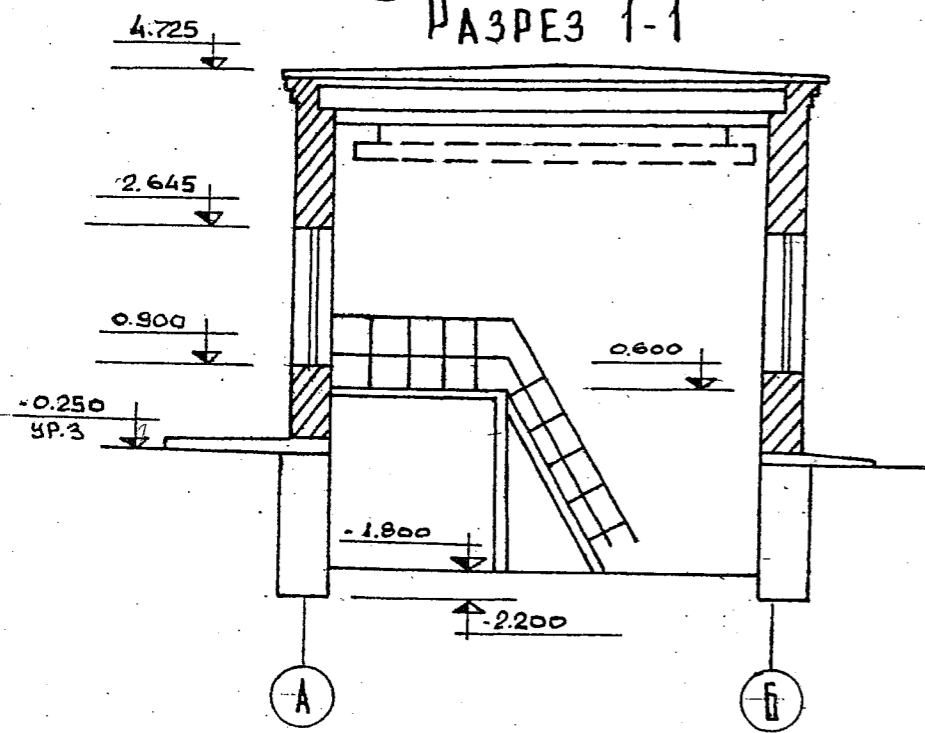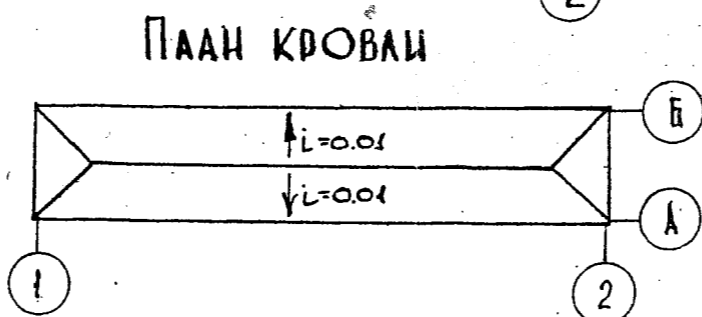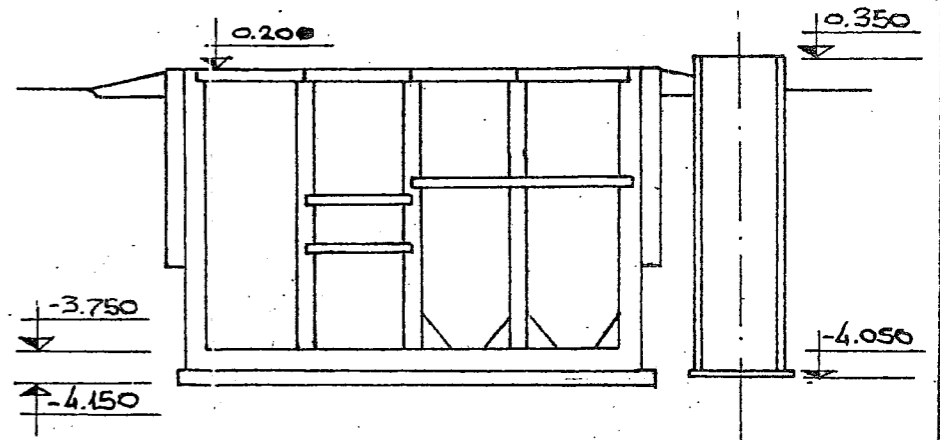

Экспликация помещений

Номер помещения	Наименование помещения	Категория по В.И.С.П.С. (ст. 107)	Площадь м ²	Тип покрытия пола	1				
					2	3	4	5	
6	Тамбур мужской уборной	-	1.34	КП					
7	Мужская уборная	-	1.07	КП					
8	Коридор	-	15.63	Л					
9	Тамбур	-	1.82	КП					
10	Лаборатория	Δ	6.96	КП					
11	Склад реагентов	Δ	12.12	АБ					
12	Венткамера	Δ	12.6	Ц					
13	Заборная шахта	-	1.87	Б					
14	Блок отстойников	-	66.3	-					
1	Станция нейтрализации	Δ	77	КП					
2	Щитовая	В	13.13	Л					
3	Мужской гардероб	-	4.22	Л					
4	Тепловой пункт	Δ	2.46	Б					
5	Душевая мужская	-	1.44	КП					