

План площадки автоналива

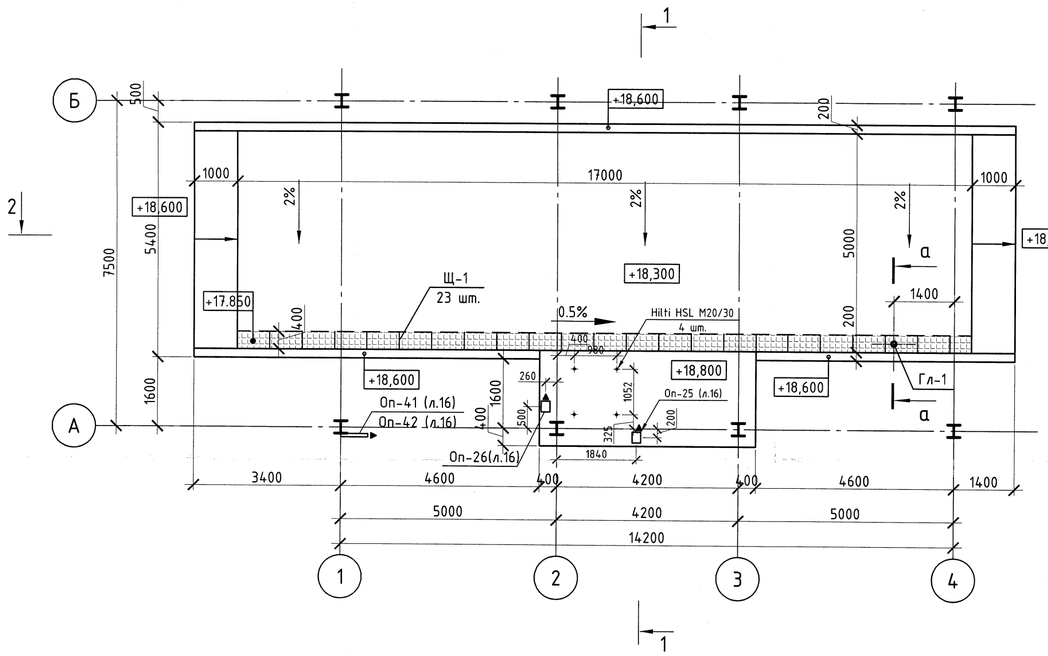

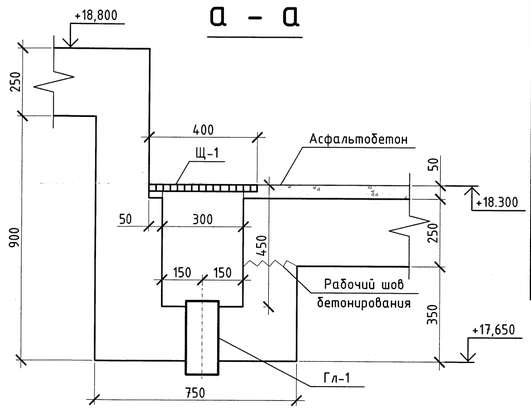



Спецификация на плиту площадки автоналива

Поз.	Обозначение	Наименование	Кол.	Масса ед., кг	Примечание
		Детали			
1	ГОСТ 5781-82*	⌀8 А400, м.п	2052	0.4	
2		⌀8 А400, l=700	170	0.28	
3		⌀8 А240, l=170	950	0.07	
4*		⌀8 А240, l=1120	200	0.5	
Гл-1	ГОСТ 10704-91	⌀159х4, l=270	1	4,13	
		Стандартные изделия			
Щ-1	ООО "СтандартПарк"	Решетка водоприем. РВ-75.20-СЧ-Щ3 СЧ-20	23	25,2	
		Материалы			
		Бетон В20, F150, W4	37		м.куб.
		Бетон В7,5	11,3		м.куб.
		Щебень фр 20-40	22,6		м.куб.
		Песок средней крупности	190		м.куб.
		Асфальтобетон толщ 50-70 мм.	78		м.кв.


1-1

Асфальтобетон - 50-70 мм.
Монолитная ж.б. плита В20, F150, W4 - 250 мм.
Бетонная подготовка В 7.5 - 100 мм.
Щебень пролитый горячим битумом - 200 мм.
Песок средней крупности 1100 мм
Уплотненный грунт основания

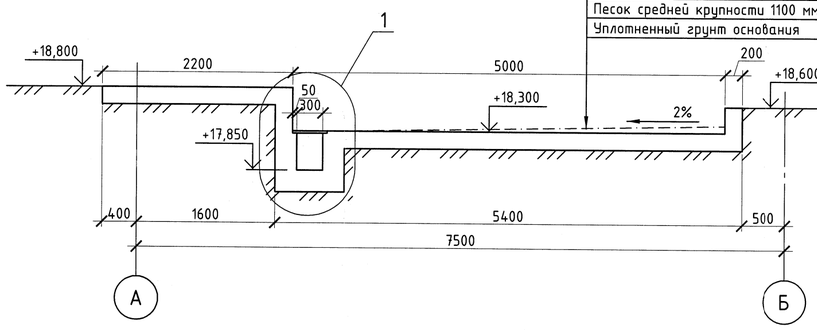

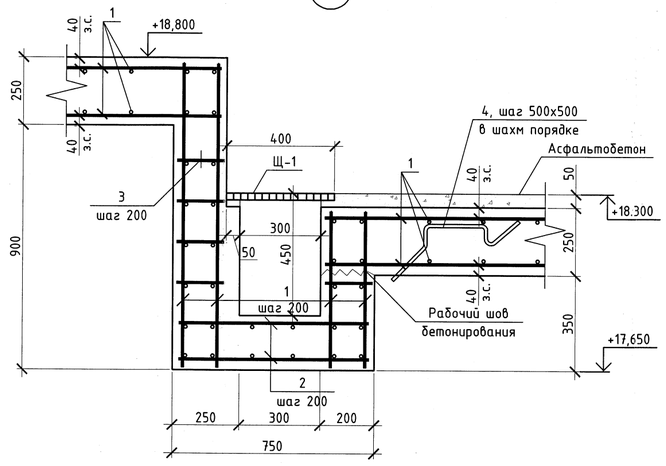


Ведомость деталей

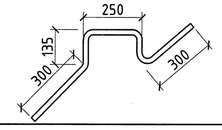Поз.	Эскиз
4	


2-2

Асфальтобетон - 50-70 мм.
Монолитная ж.б. плита В20, F150, W4 - 250 мм.
Бетонная подготовка В 7.5 - 100 мм.
Щебень пролитый горячим битумом - 200 мм.
Песок средней крупности 1100 мм
Уплотненный грунт основания

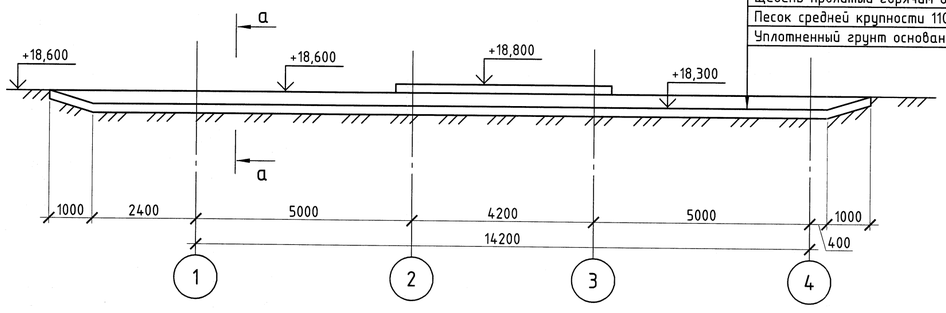

а-а

Асфальтобетон - 50-70 мм.
Монолитная ж.б. плита В20, F150, W4 - 250 мм.
Бетонная подготовка В 7.5 - 100 мм.
Щебень пролитый горячим битумом - 200 мм.
Песок средней крупности 1100 мм
Уплотненный грунт основания

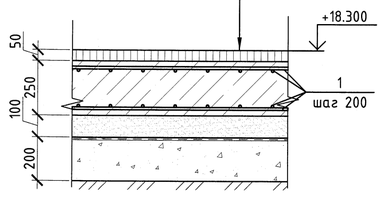

Ведомость расхода стали, кг

Марка элемента	Изделия арматурные				
	Арматура класса				Всего
	А400		А240		
	ГОСТ 5781-82*				
	⌀ 8	Итого	⌀ 8	Итого	
Плита автоналива	868	868	166	166	1034

1. Отметки по площадке автоналива абсолютные в БС.

Изм.	Кол.уч	Лист	№док.	Подп.	Дата
Разраб.		Соколов			09.12
Провер.		Шестакова			09.12
Н.контр.		Тимуск			09.12
ГИП		Коробов			09.12

П1204.РП-0-АС

«Техническое перевооружение открытого склада топлива зд. 122В-К ФГУП «НИТИ им. А. П. Александрова»

Конструктивные и объемно-планировочные решения	Стадия	Лист	Листов
	РП	14	
План площадки автоналива	ООО "Петропроект"		

Взам. инв. №
Подп. и дата
Инв. № подл. 11764