Схема расположения колонн площадки автоналива



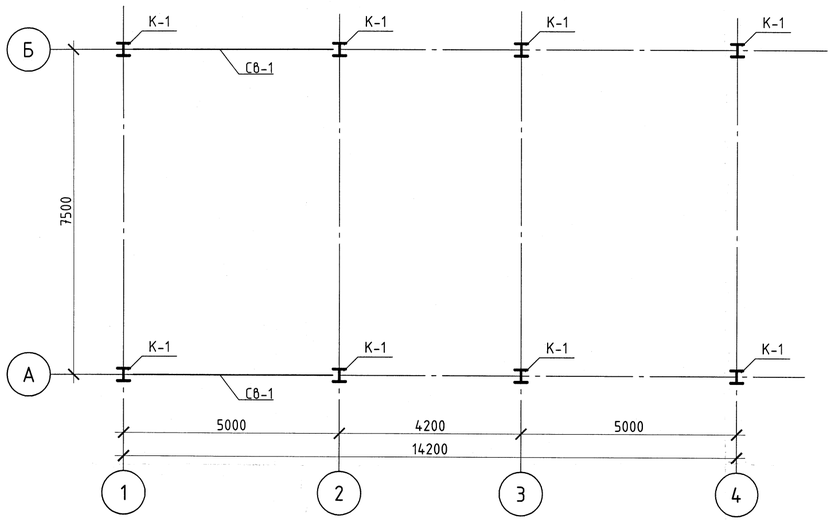



Схема расположения покрытия площадки автоналива

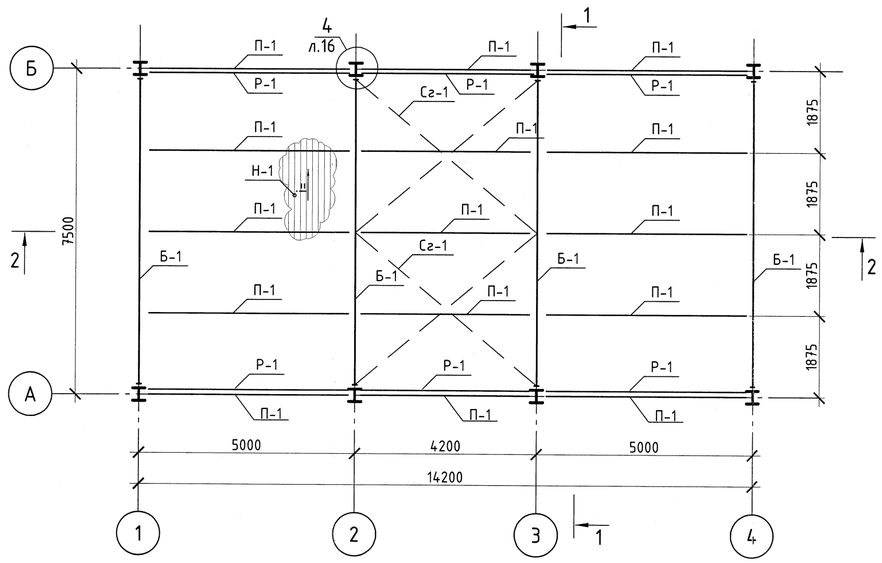


2-2

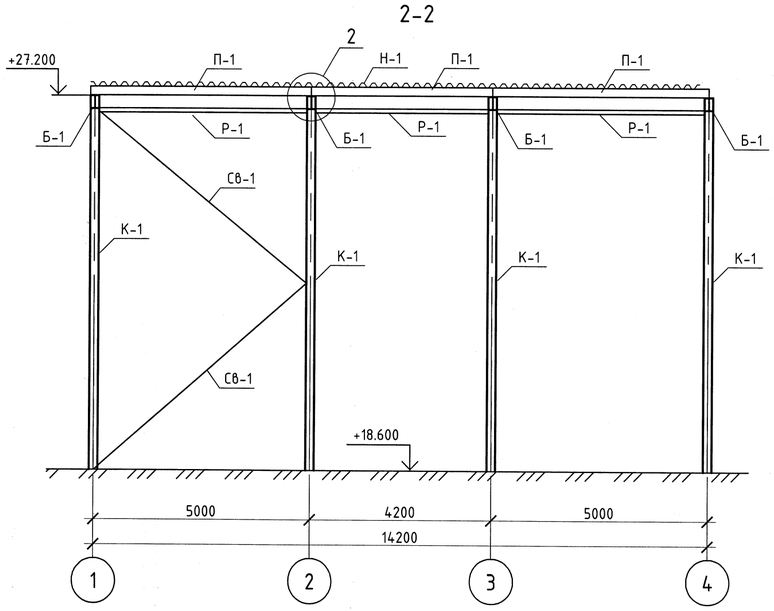


1-1

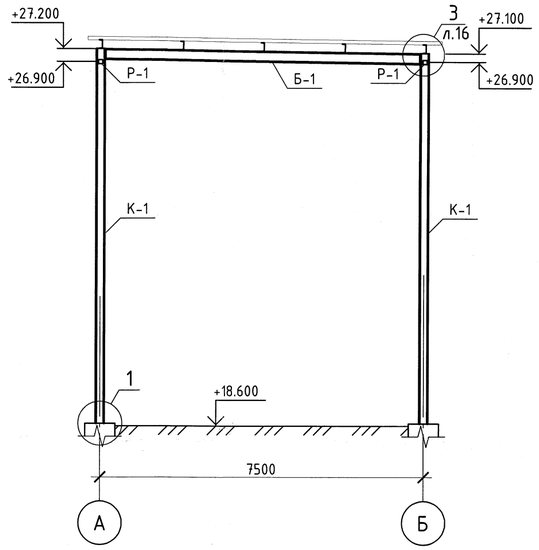

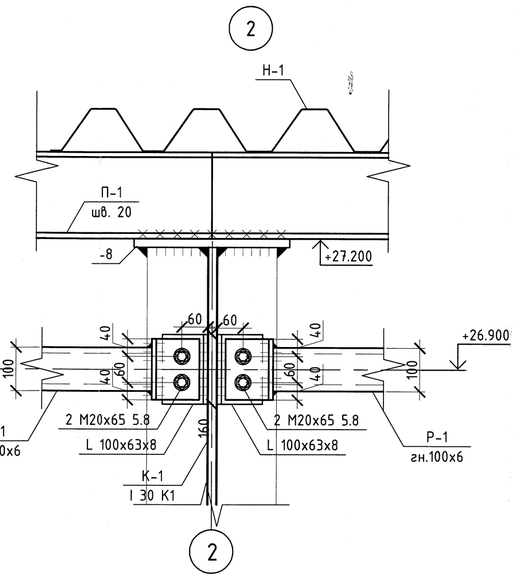


Ведомость элементов площадки автоналива

Марка элемента	Сечение			Усилие для прикрепления			Наименование или марка металла	Примечание
	эскиз	поз.	состав	Q, т.	N, т.	M, т*м.		
К-1	I		I 30 К1	0.3	4.0		С245	
Б-1	I		I 25 Б1	2.6			С245	
П-1	[		[20	0.9			С245	
Св-1	□		Гн. □ 100х5	по гибкости			С245	
Сг-1	□		Гн. □ 100х5	по гибкости			С245	
Р-1	□		Гн. □ 100х5	по гибкости			С245	
Н-1	~~~		Н75-750-0,8	конструктивно			С235	

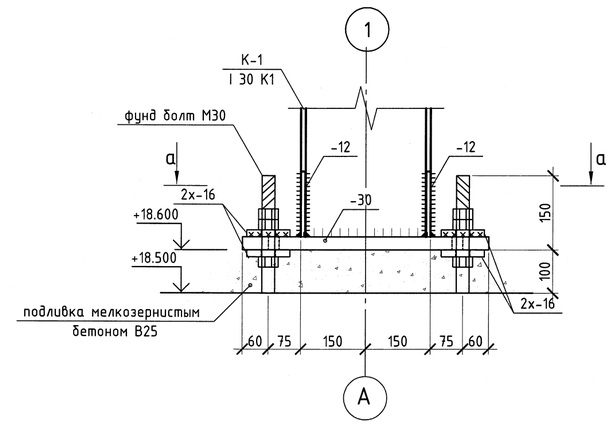

а-а

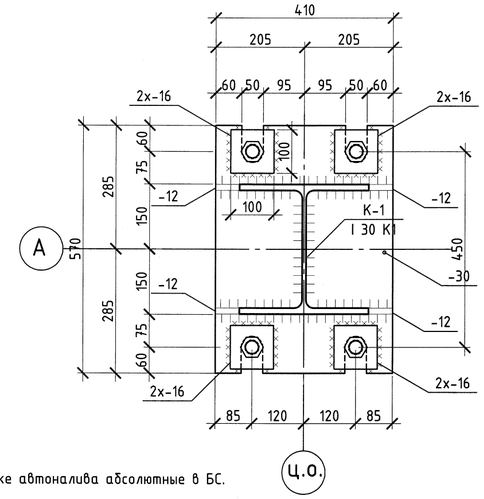

1. Отметки по площадке автоналива абсолютные в БС.

Изм.	Кол.уч	Лист	№док.	Подп.	Дата	П1204.РП-0-АС			
						«Техническое перевооружение открытого склада топлива зд. 122В-К ФГУП «НИТИ им. А. П. Александрова»			
Разраб.		Соколов			09.12	Конструктивные и объемно-планировочные решения	Стадия	Лист	Листов
Провер.		Шестакова			09.12		РП	15	
Н.контр.		Тимуск			09.12	Схема расположения колонн площадки автоналива. Схема расположения покрытия площадки автоналива	ООО "Петропроект"		
ГИП		Коробов			09.12				

Взам. инв. №	
Подп. и дата	
Инв. № подл.	11764

Формат А3