
Схема расположения опор ОП1-ОП24, ОП38, Ост

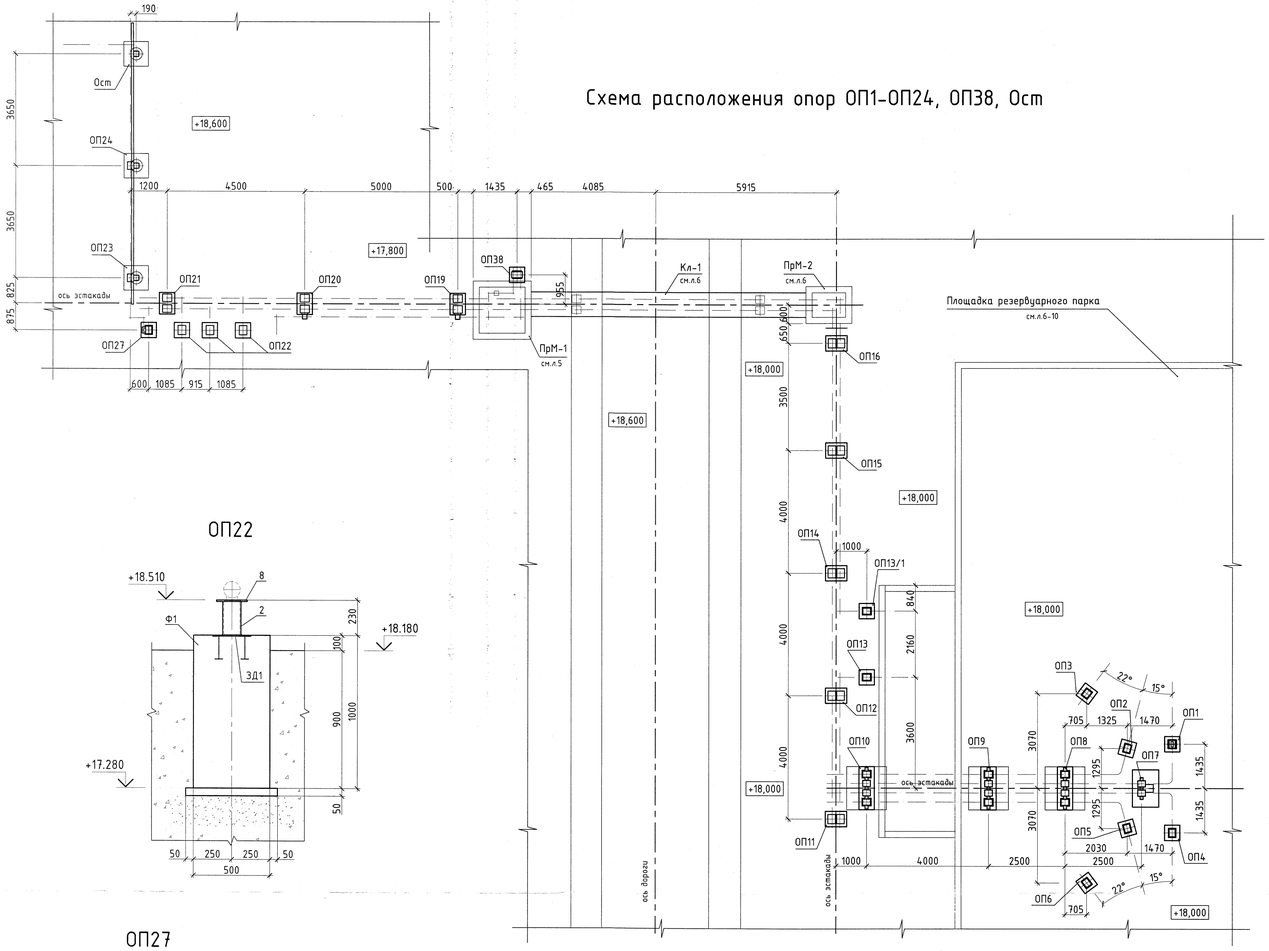

Спецификация опор ОП8 -ОП10, ОП13, ОП13/1, ОП22, ОП27, ОП38.


	Обозначение	Наименование	Кол.	Масса ед. кг.	Примечания
		Опоры ОП8, ОП9, ОП10			
		Детали			
1	ГОСТ 8239-89	⌶ 20 Б1 L=1300	1	27,30	
4	ГОСТ 19903-74	t=10 200x250	6	3,93	
		Опора ОП13			
		Детали			
1	ГОСТ 8639-82	□ 120x7 L=255	1	6,17	
8	ГОСТ 19903-74	t=10 200x250	1	3,93	
		Опора ОП13/1			
		Детали			
1	ГОСТ 8639-82	□ 120x7 L=280	1	6,77	
8	ГОСТ 19903-74	t=10 200x250	1	3,93	
		Опора ОП22			
		Детали			
2	ГОСТ 8639-82	□ 120x7 L=230	1	5,56	
8	ГОСТ 19903-74	t=10 200x250	1	3,93	
		Опора ОП27			
		Детали			
2	ГОСТ 8639-82	□ 120x7 L=220	1	5,32	
4	ГОСТ 8510-86	∟ 63x40x6 L=110	1	0,51	
7	ГОСТ 19903-74	t=10 150x200	1	2,36	
8	ГОСТ 19903-74	t=10 200x250	1	3,93	
		Опора ОП38			
		Детали			
1	ГОСТ 8639-82	□ 100x7 L=890	1	17,60	
5	ГОСТ 19903-74	t=10 100x100	2	0,79	
9	ГОСТ 19903-74	t=10 200x350	1	5,50	

Спецификация к схеме расположения опор ОП1-ОП24, ОП38, Ост


Марка элемента	Обозначение	Наименование	Кол.	Масса ед.,кг	Приме-чание
ОП1	см. лист 18	Опора ОП1	1		
ОП2	см. лист 18	Опора ОП2	1		
ОП3	см. лист 18	Опора ОП3	1		
ОП4	см. лист 18	Опора ОП4	1		
ОП5	см. лист 18	Опора ОП5	1		
ОП6	см. лист 18	Опора ОП6	1		
ОП7	см. лист 18	Опора ОП7	1		
ОП8	см.данный лист	Опора ОП8	1		
ОП9	см.данный лист	Опора ОП9	1		
ОП10	см.данный лист	Опора ОП10	1		
ОП11	см.данный лист	Опора ОП11	1		
ОП12	см.данный лист	Опора ОП12	1		
ОП13	см.данный лист	Опора ОП13	1		
ОП14	см.данный лист	Опора ОП14	1		
ОП15	см.данный лист	Опора ОП15	1		
ОП16	см.данный лист	Опора ОП16	1		
ОП17	см.данный лист	Опора ОП17	1		
ОП18	см.данный лист	Опора ОП18	1		
ОП19	см.данный лист	Опора ОП19	1		
ОП20	см.данный лист	Опора ОП20	1		
ОП21	см.данный лист	Опора ОП21	1		
ОП22	см.данный лист	Опора ОП22	3		
ОП23	см. лист 19	Опора ОП23	1		
ОП24	см. лист 19	Опора ОП24	1		
ОП38	см.данный лист	Опора ОП38	1		
Ост	см. лист 19	Опора Ост	1		

ОП22


ОП27

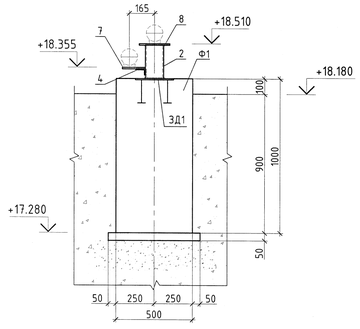


ОП21

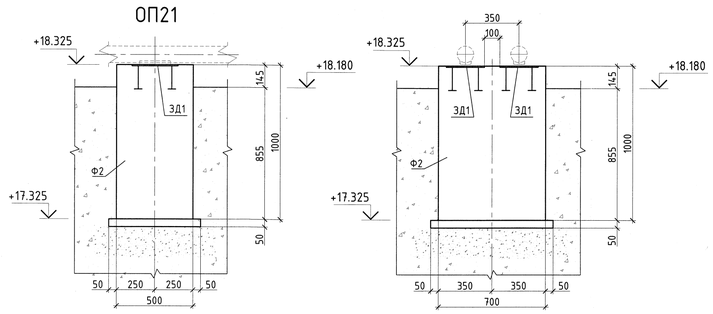


ОП19, ОП20

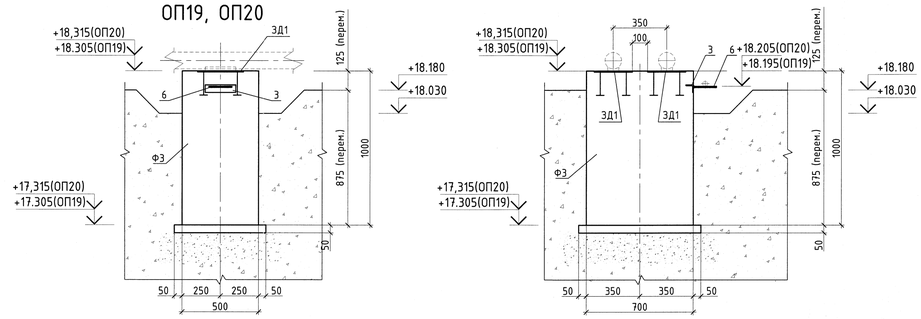


ОП38

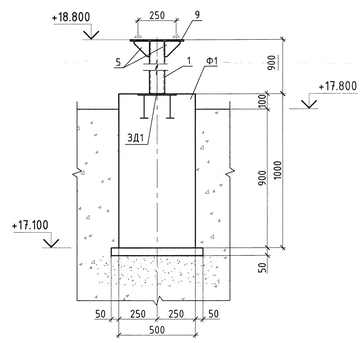


ОП13, ОП13/1

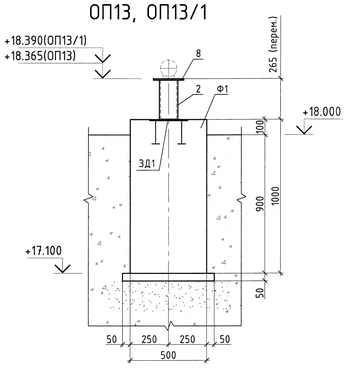


ОП11, ОП12, ОП14, ОП15, ОП16

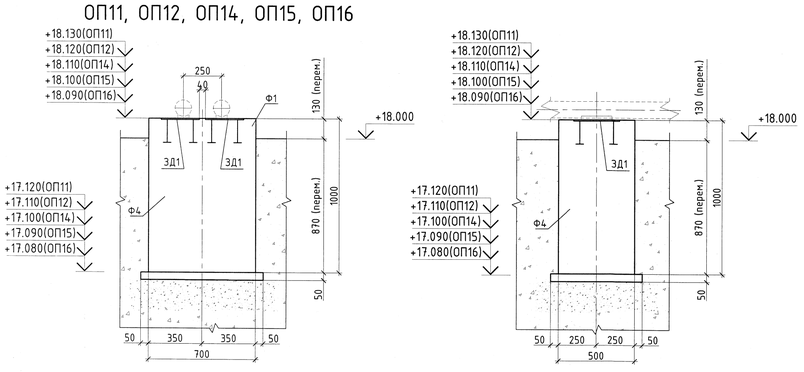

ОП8, ОП9, ОП10

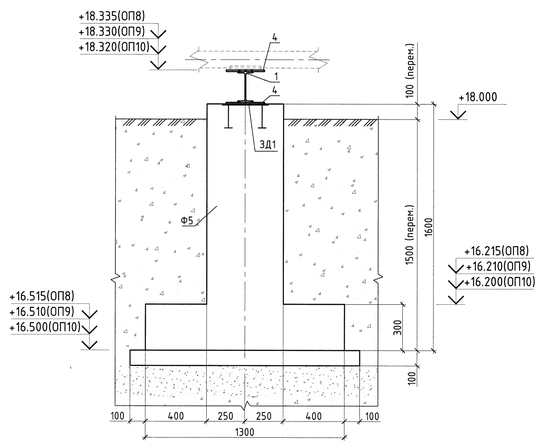

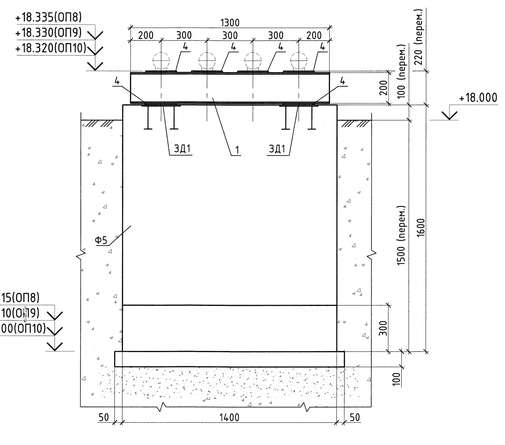

Изм.	Кол.уч.	Лист	Nдок.	Подп.	Дата	П1204.РП-0-АС
Разработал		Соколовская			09.12	«Техническое перевооружение открытого склада топлива зд. 122В-К ФГУП «НИТИ им. А. П. Александрова»
Проверил		Шестакова			09.12	Конструктивные и объемно-планировочные решения
Тех.контр.						Стадия: РП; Лист: 17; Листов:
Н.контр.		Тимуск			09.12	Схема расположения опор ОП3 - ОП27. Опоры ОП3 - ОП20.
ГИП		Коробов			09.12	ООО "Петропроект"
Утвердил						

Инв. N подл. | Подпись и дата | Взам. инв. N

11764