


Фундамент ФмК-1

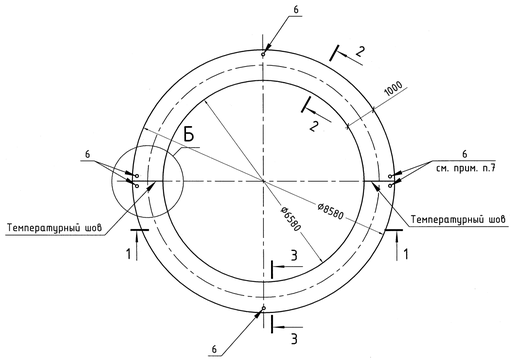

2 - 2

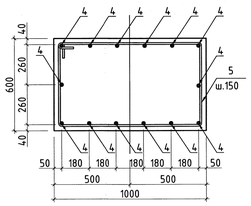


3 - 3

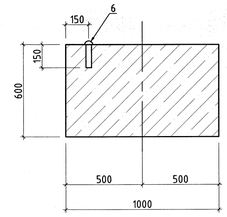


Спецификация к фундаменту ФмК-1


Поз.	Обозначение	Наименование	Кол.	Масса ед.,кг	Приме-чание
		Железобетонные монолитные конструкции			
		ФмК-1			
		Сборочные единицы			
1	ГОСТ 23279-85	4С $\frac{6А400-200}{6А400-200}$ 70х110-$\frac{50}{50}$	2	1,9	3,8 кг
		Изделия закладные			
2	ГОСТ 18599-2001	Труба П363 SOR21-50х2,5 (L=250)	16	0,1	1,6 кг
3	ГОСТ 5781-82*	ф25 А400 L=550	16	2,2	35,2 кг
		Детали			
4	ГОСТ 5781-82*	ф14 А400 L п.м.	389,2	1,208	470,2 кг
5*	ГОСТ 5781-82*	ф10 А240 L=3130	159	1,94	308,5 кг
		Стандартные изделия			
6	ГОСТ 10299-80	Заклепка 36х150	6	1,5	9,0 кг
		Материалы			
		Бетон В25 W6 F15 м^3	14,3		
		Бетон В12,5 м^3	9,8		
		Пеноплекс М45 м^3	0,04		
		ПГС оптимальная м^3	290		
		Щебень м^3	72,7		

1 - 1

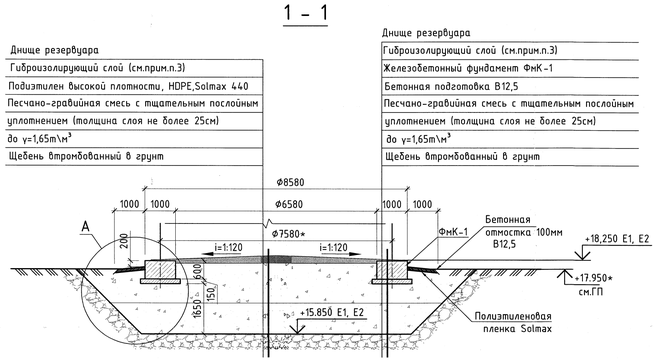

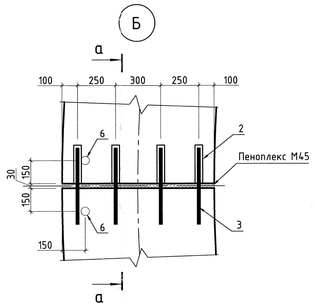

а - а

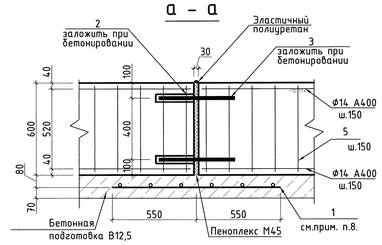

Ведомость расхода стали на элемент, кг

Марка элемента	Изделия арматурные								Всего	Изделия закладные					Всего	Общий расход
	Арматура класса									Профильная сталь		П363				
	А400						А240			Заклепка		SOR21				
	ГОСТ 5781-82*									ГОСТ 10299-80		ГОСТ 18599-2001				
	ф 25	Итого	ф 14	Итого	ф 6	Итого	ф 10	Итого		36х150	Итого	50х2,5	Итого			
ФмК-1	35,2	35,2	470,2	470,2	3,8	3,8	308,5	308,5	817,7	9	9	1,6	1,6	10,6	828,3	

Скважина: с-1
Абсолютная отметка устья: 17.7м.

Геол. воэр.	Глуб. подошвы	Абсол. отмет	Мощн. слоя	Литолог. разрез	Описание грунтов	Описание грунтов	Появл. воды	Устан. воды
		17.7			+18,250 Е1,Е2 +17.950* +15.850 Е1,Е2			
tg IV	1.6	16.1	1.6			насыпные грунты представлены песком с включением гравия и гальки до 10%, с поверхности бетон мощностью 0,2м	0.1	0.1
V k-t2	8.0	9.7	6.4			песчаники мелкозернистыесерые, желтато-серые, слабосцементированные, размягчаемые, с прослоями песков и глин		

Ведомость деталей

Поз.	Эскиз
5	75, 940, 75, 550, 550, 940

1. Общие указания см.л.1 "Общие данные".
2. Все отметки в проекте абсолютные в БСК.
3. Читать совместно с л.21

Изм.	Кол.уч.	Лист	Удок.	Подп.	Дата	П1204.РП-0-АС			
						«Техническое перевооружение открытого склада топлива зд. 122В-К ФГУП «НИТИ им. А. П. Александрова»			
Разработал		Мамедов			09.12	Конструктивные и объемно-планировочные решения	Стадия	Лист	Листов
Проверил		Шестакова			09.12		РП	23	
Тех.контр.									
Н.контр.		Тимуск			09.12	Фундамент ФмК-1	ООО "Петропроект"		
ГИП		Коробов			09.12				
Утвердил									

Взам. инв. №
Подп. и дата
Инв. № подл. 11764