
Схема расположения кабельной эстакады ЭК-1

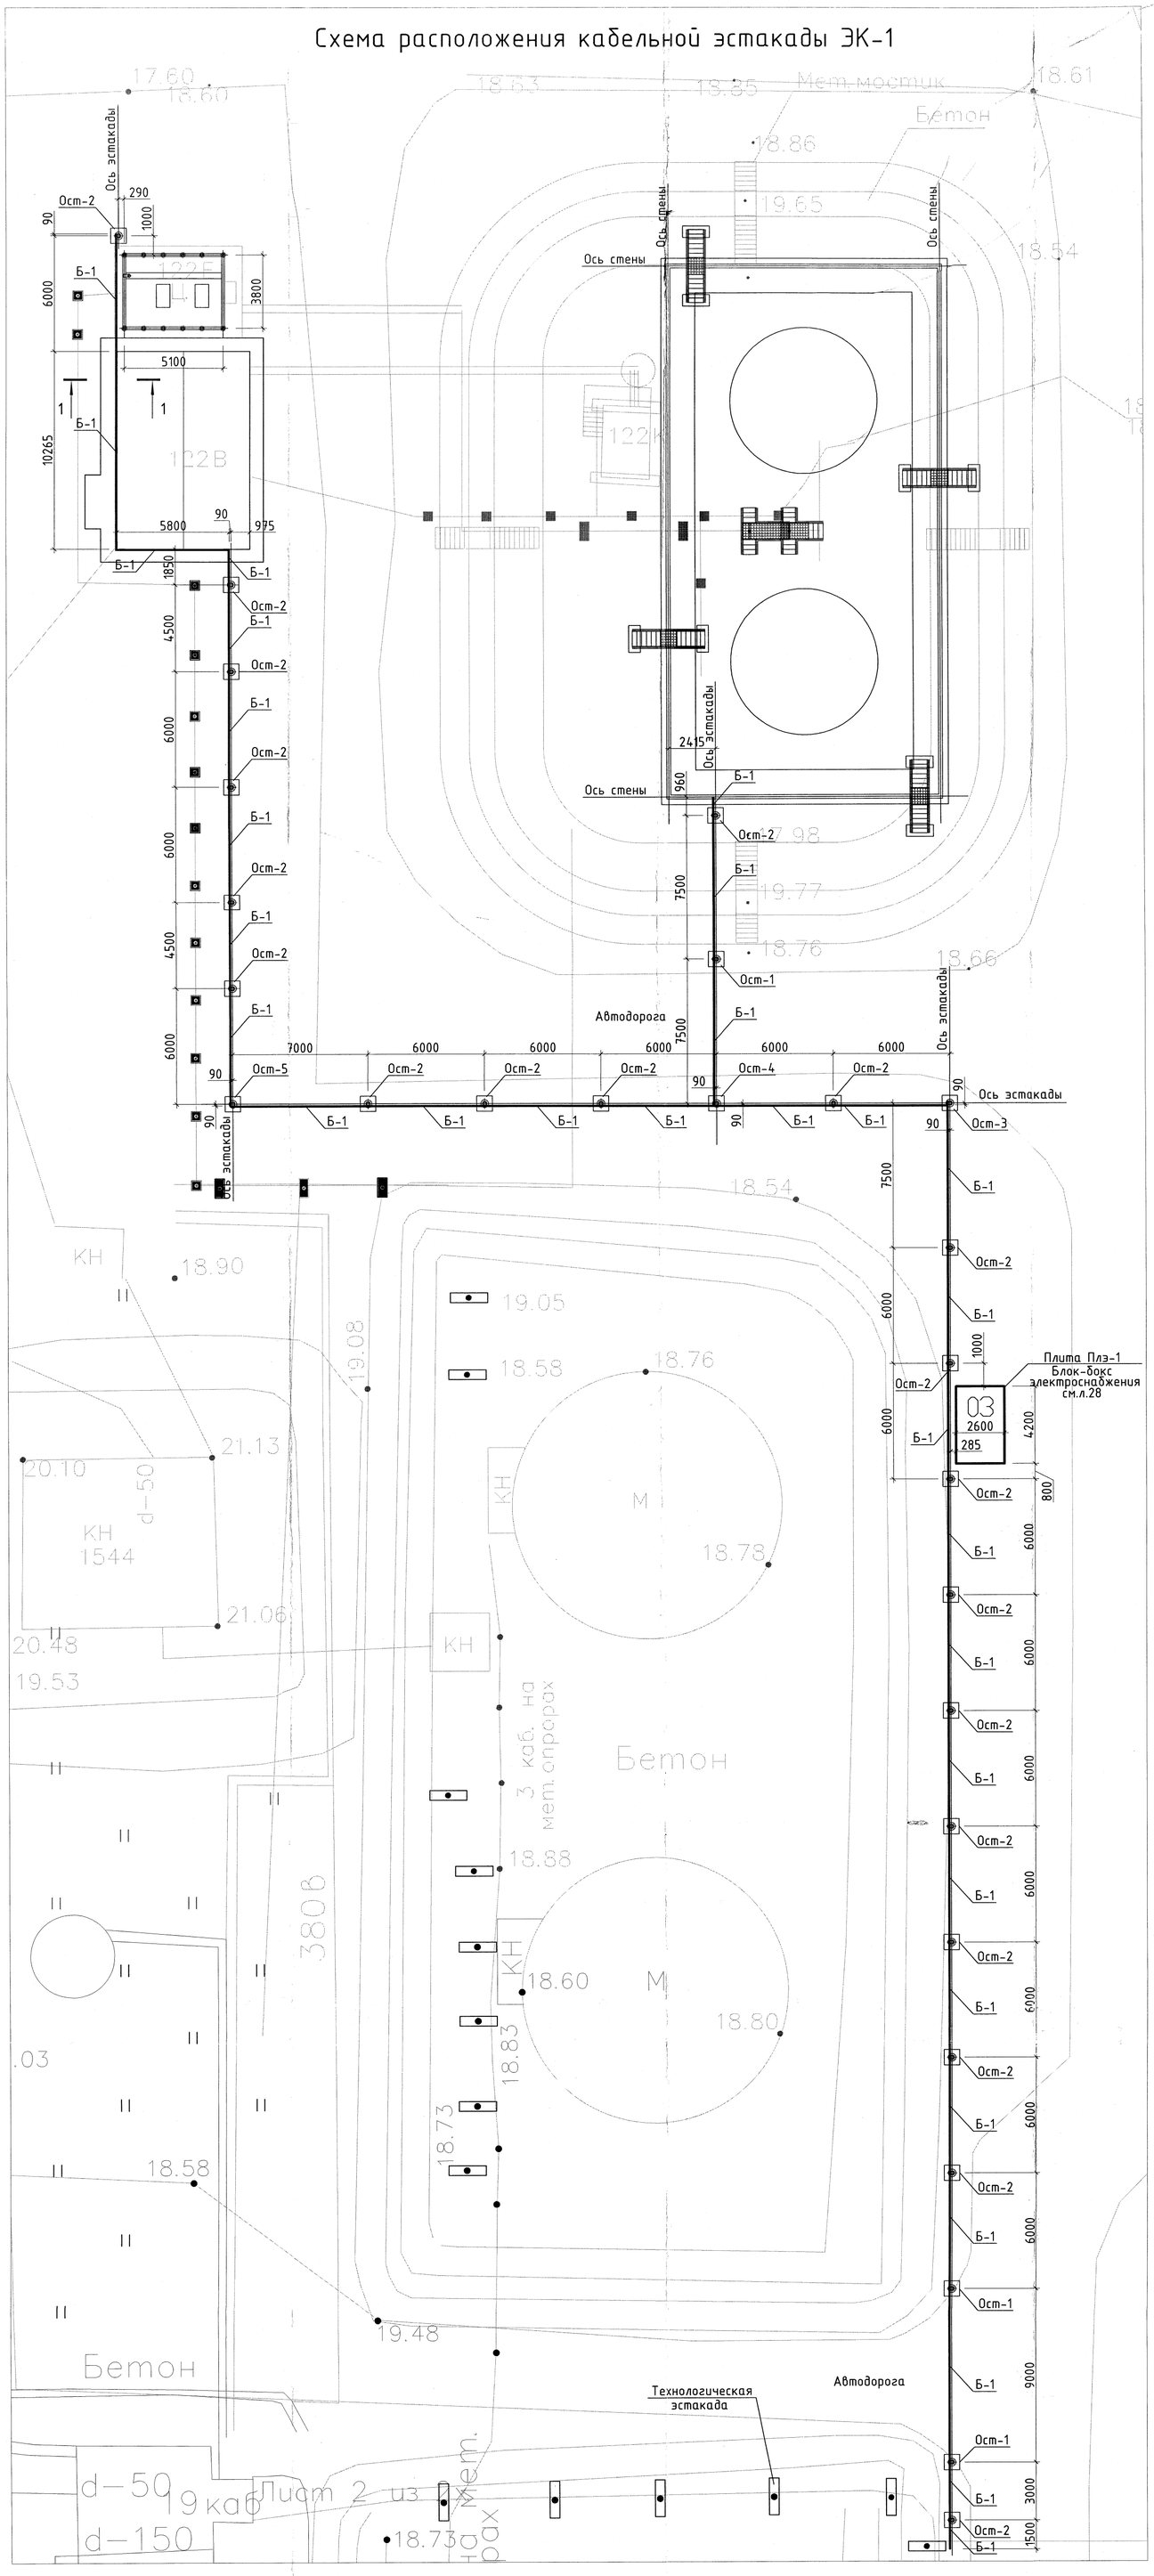


Спецификация элементов к ЭК-1

	Обозначение	Наименование	Кол.	Масса ед. кг.	Примечания
Плэ-1	лист 28	Плита Плэ-1	1		
Ост-1	см. данный лист	Опора Ост-1	3		
Ост-2	см. данный лист	Опора Ост-2	21		
Ост-3	см. данный лист	Опора Ост-3	1		
Ост-4	см. данный лист	Опора Ост-4	1		
Ост-5	см. данный лист	Опора Ост-5	1		
Б-1	ГОСТ 8240-89	[16П С245,	п.м. 360	14,2	
4	ГОСТ 19903-74	t=10 С245	300x300 10	7,1	
5	ГОСТ 8510-86	∟75x6 С245	L=220 10	1,6	
6	HILTI	HILTI HAS M16x125	20		


Спецификация элементов опор Ост-1,2,3,4

	Обозначение	Наименование	Кол.	Масса ед. кг.	Примечания
		Опора Ост-1			
		Детали			
1	ГОСТ 30245-94	□180x8 С245 L=8790	1	378	
2	ГОСТ 8510-86*	∟125x80x8 С245 L=220	4	2,8	
3	ГОСТ 19903-74	t=8 С245 200x200	2	2,51	
		Опора Ост-2			
		Детали			
1	ГОСТ 30245-94	□180x8 С245 L=5290	1	228	
2	ГОСТ 8510-86*	∟125x80x8 С245 L=220	4	2,8	
3	ГОСТ 19903-74	t=8 С245 200x200	2	2,51	
		Опора Ост-3			
		Детали			
1	ГОСТ 30245-94	□180x8 С245 L=5490	1	228	
3	ГОСТ 19903-74	t=8 С245 200x200	2	2,51	
4	ГОСТ 19903-74	t=10 С245 150x150	4	1,8	
5	ГОСТ 19903-74	t=10 С245 150x180	2	2,2	
6	ГОСТ 19903-74	t=10 С245 80x100	2	0,7	
		Опора Ост-4			
		Детали			
1	ГОСТ 30245-94	□180x8 С245 L=8790	1	378	
2	ГОСТ 8510-86*	∟125x80x8 С245 L=220	8	2,8	
3	ГОСТ 19903-74	t=8 С245 200x200	2	2,51	
		Опора Ост-5			
1	ГОСТ 30245-94	□180x8 С245 L=5490	1	228	
2	ГОСТ 8510-86*	∟125x80x8 С245 L=220	8	2,8	
3	ГОСТ 19903-74	t=8 С245 200x200	2	2,51	


Ост-1

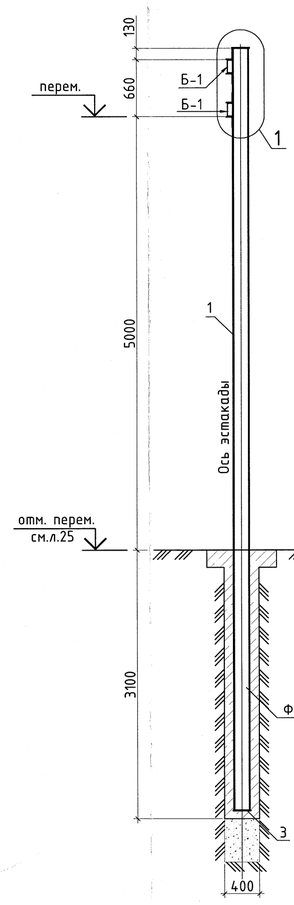


Ост-4

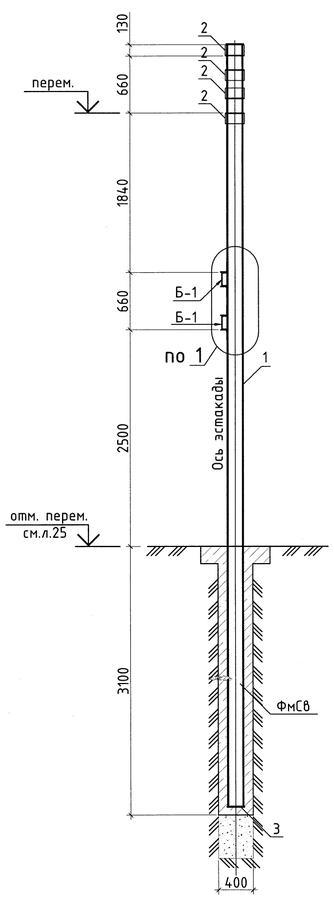


Ост-3

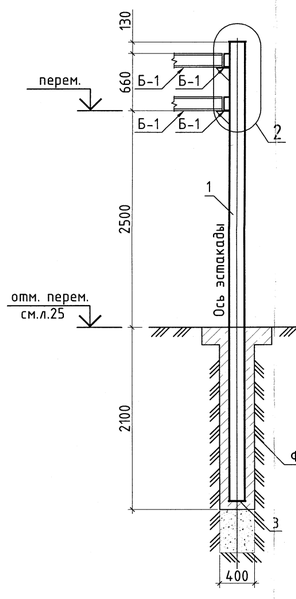

Ост-2

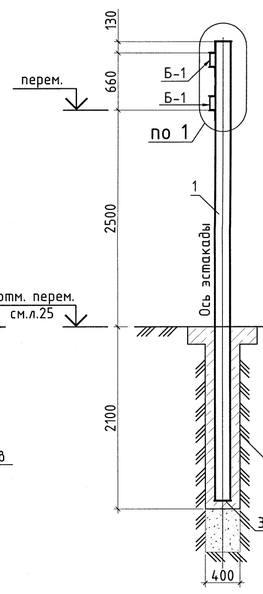

Ост-5

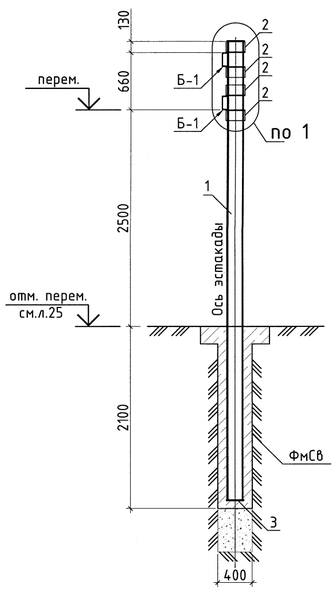

1 - 1
(Крепление прогона к стене)

						П1204.РП-0-АС		
						«Техническое перевооружение открытого склада топлива зд. 122В-К ФГУП «НИТИ им. А. П. Александрова»		
1		Зам.	59-12		11.12			
Изм.	Кол.уч.	Лист	Ндок.	Подп.	Дата			
Разработал		Рычкова			08.12	Конструктивные и объемно-планировочные решения	Стадия	Лист	Листов
Проверил		Шестакова			08.12		РП	24	
Тех.контр.									
Н.контр.		Тимуск			08.12	Схема расположения кабельной эстакады ЭК-1. Ост-1,2,3,4,5	ООО "Петропроект"		
ГИП		Гурин			08.12				
Утвердил									

Взам. инв. №

Подп. и дата

Инв. № подл. 11764