
Схема расположения фундаментов кабельной эстакады ЭК-1

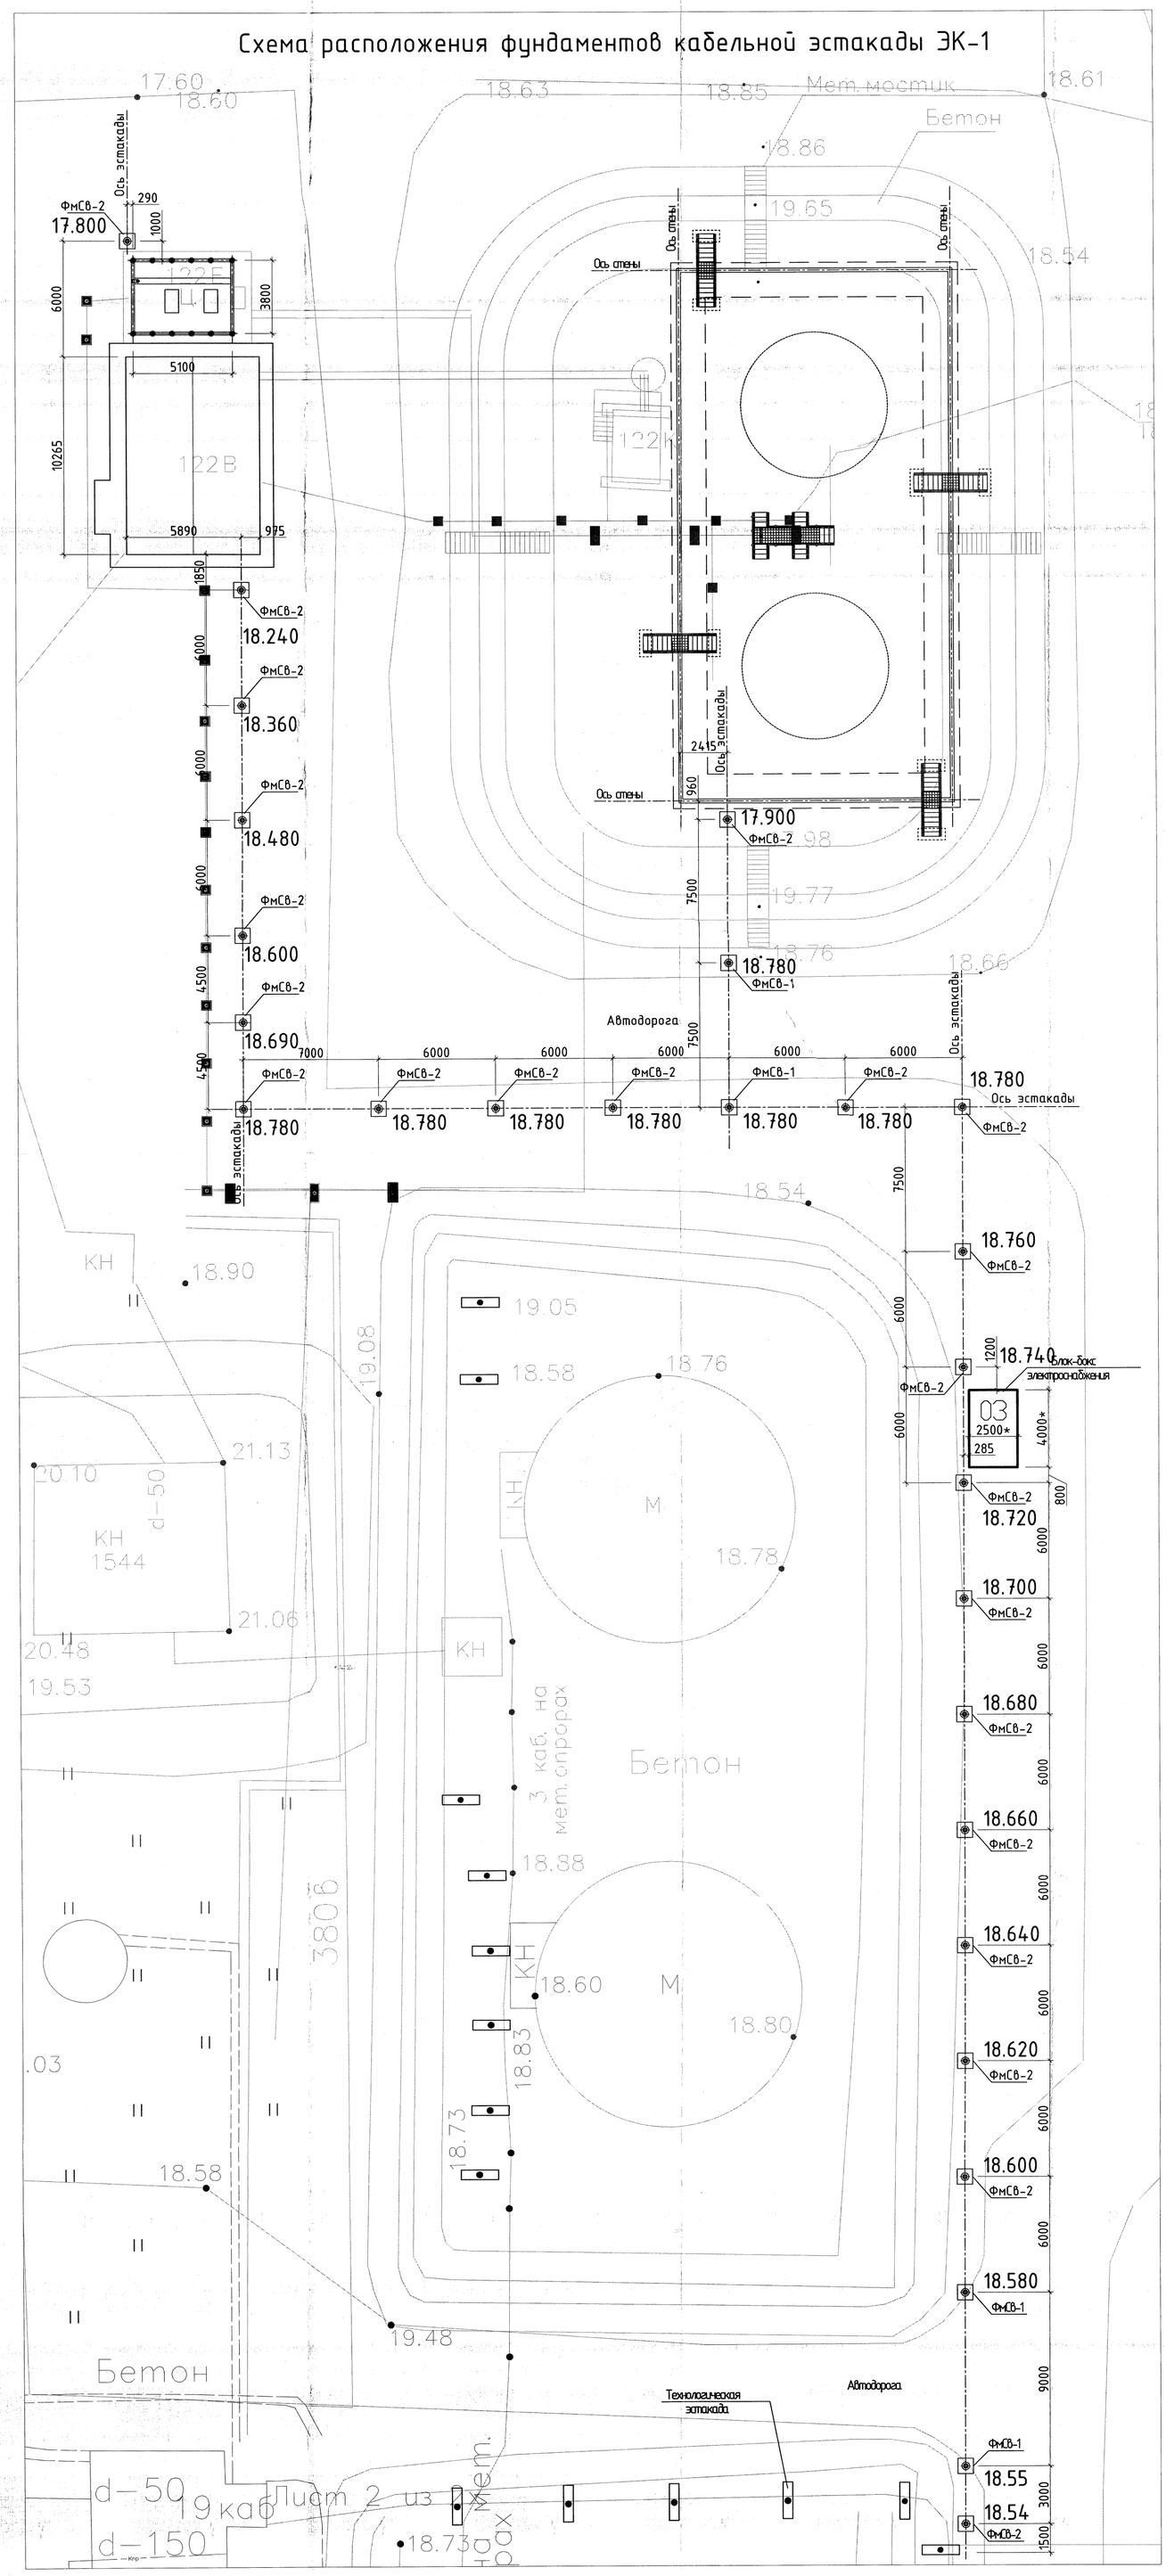

Спецификация к схеме расположения конструкций

Марка поз.	Обозначение	Наименование	Кол.	Масса ед. кг.	Примеч*
ФмСв-1	см.лист 26	Фундамент ФмСв-1	4		
ФмСв-2	см.лист 26	Фундамент ФмСв-2	23		

Инженерно-геологический разрез

Скважина: с-4
Абсолютная отметка устья: 18.7м.



Масштаб 1:100

Взам. инв. №	Подп. и дата	Инв. № подл.
		11764

Изм.	Кол.уч.	Лист	Ндок.	Подп.	Дата
Разработал		Рычкова			08.12
Проверил		Шестакова			08.12
Тех.контр.					
Н.контр.		Тимуск			08.12
ГИП		Коробов			08.12
Утвердил					

П1204.РП-0-АС

«Техническое перевооружение открытого склада топлива зд. 122В-К ФГУП «НИТИ им. А. П. Александрова»

Конструктивные и объемно-планировочные решения	Стадия	Лист	Листов
	РП	25	

Схема расположения фундаментов кабельной эстакады ЭК-1.

ООО "Петропроект"