

ФмСв-1 (опалубка)

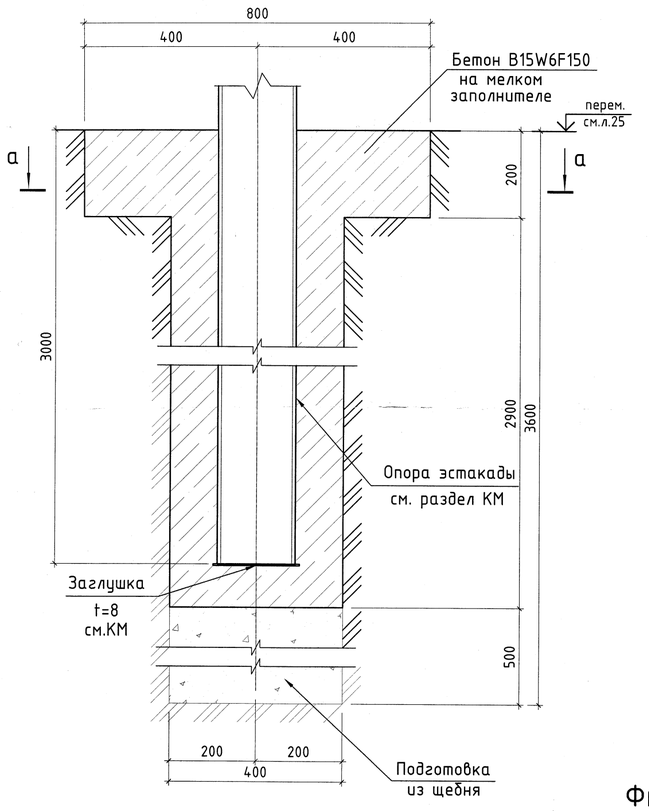

ФмСв-1 (армирование)

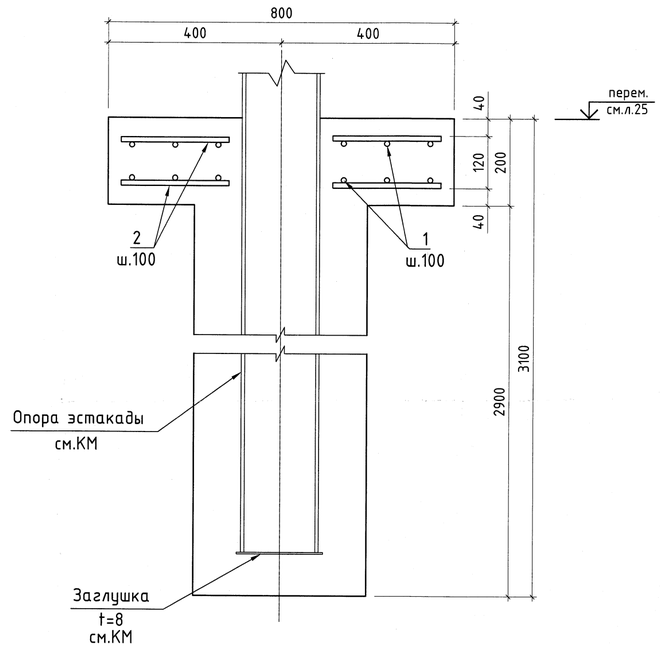


Спецификация элементов фундаментов ФмСв-1,2

Марка элемента	Обозначение	Наименование		Кол.	Масса ед.,кг	Приме-чание
		Железобетонные монолитные конструкции				
		Фундамент ФмСв-1				
		Детали				
1	ГОСТ 5781-82*	ф12 A400	п.м.	12,8	0,888	
2	ГОСТ 5781-82*	ф12 A400	п.м.	12,8	0,888	
		Материалы				
		Бетон B15W6F150	$м^3$	0,6		
		Щебень	$м^3$	0,07		
		Фундамент ФмСв-2				
		Детали				
3	ГОСТ 5781-82*	ф12 A400	п.м.	12,8	0,888	
4	ГОСТ 5781-82*	ф12 A400	п.м.	12,8	0,888	
		Материалы				
		Бетон B15W6F150	$м^3$	0,36		
		Щебень	$м^3$	0,07		


Ведомость расхода стали на элемент, кг

Марка элемента	Арматурные изделия		Общий расход
	Арматура класса		
	A 400		
	ГОСТ 5781-82*		
	ф12	итого	
ФмСв-1	21,31	21,31	21,31
ФмСв-2	21,31	21,31	21,31


а - а

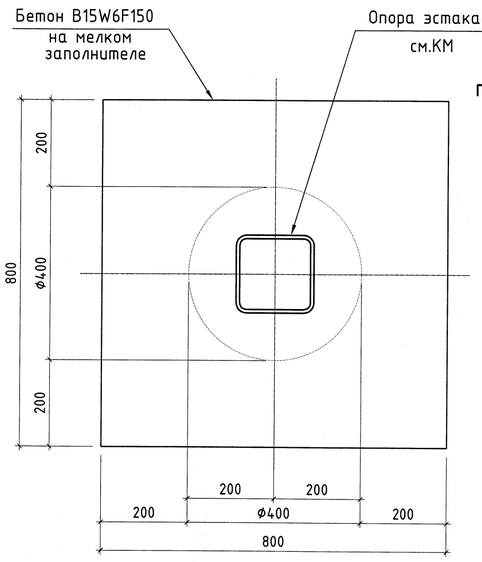

ФмСв-2 (опалубка)

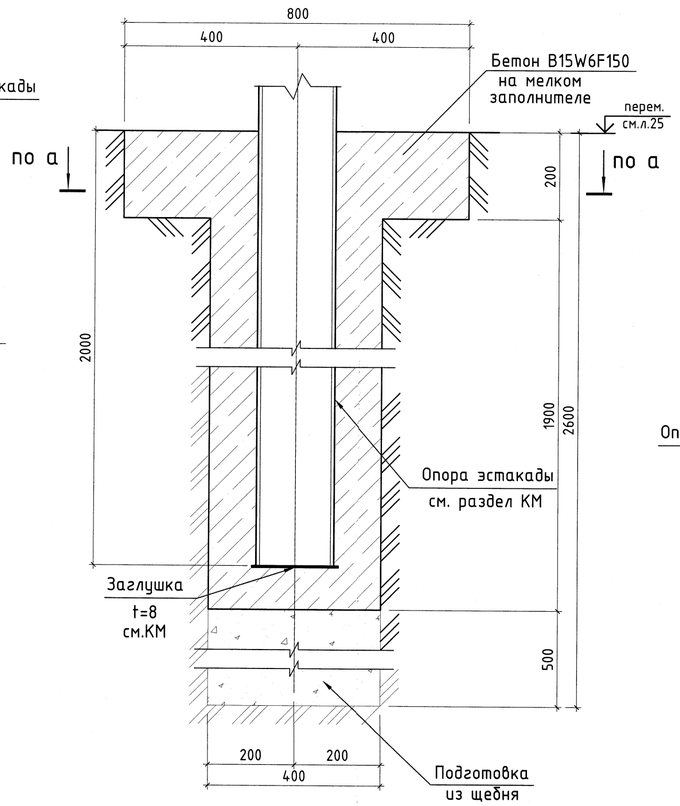

ФмСв-2 (армирование)

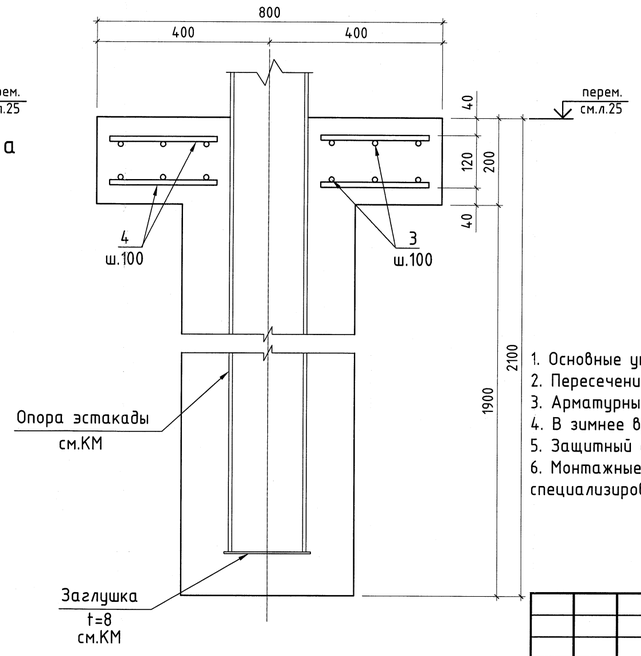

1. Основные указания см.л. "Общие данные".
2. Пересечения стержней вязать мягкой арматурной проволокой.
3. Арматурные и бетонные работы вести в соответствии со СНиП 3.03.01-87.
4. В зимнее время работы выполнять в соответствие с требованиями СНиП 3.03.01-87.
5. Защитный слой обеспечивать установкой пластиковых фиксаторов.
6. Монтажные работы вести в строгом соответствии с ППР, разработанным специализированной строительно-монтажной организацией.

Изм.	Кол.уч.	Лист	Nдок.	Подп.	Дата	П1204.РП-0-АС			
						«Техническое перевооружение открытого склада топлива зд. 122В-К ФГУП «НИТИ им. А. П. Александрова»			
Разработал		Рычкова			08.12	Конструктивные и объемно-планировочные решения	Стадия	Лист	Листов
Проверил		Шестакова			08.12		РП	26	
Тех.контр.									
Н.контр.		Тимуск			08.12	Фундаменты ФмСв-1,2 кабельной эстакады ЭК-1	ООО "Петропроект"		
ГИП		Коробов			08.12				
Утвердил									

Взам. инв. №	Подп. и дата	Инв. № подл.
		11764