


Схема установки плиты Пкнс-1

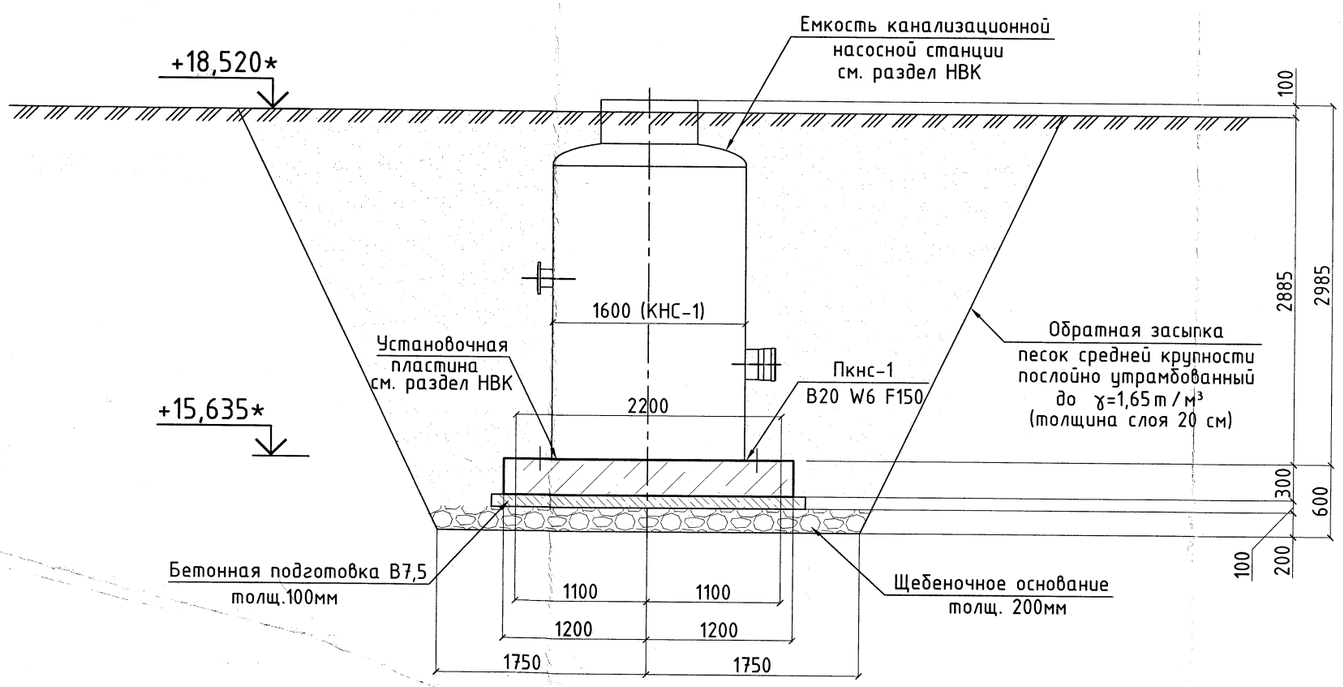


Плита Пкнс-1

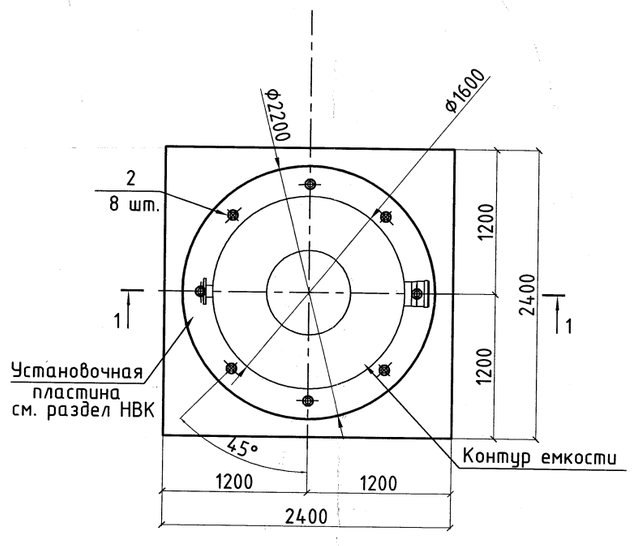


Плита Пкнс-1
армирование

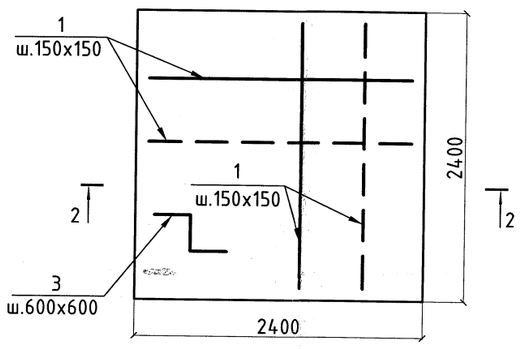

1 - 1

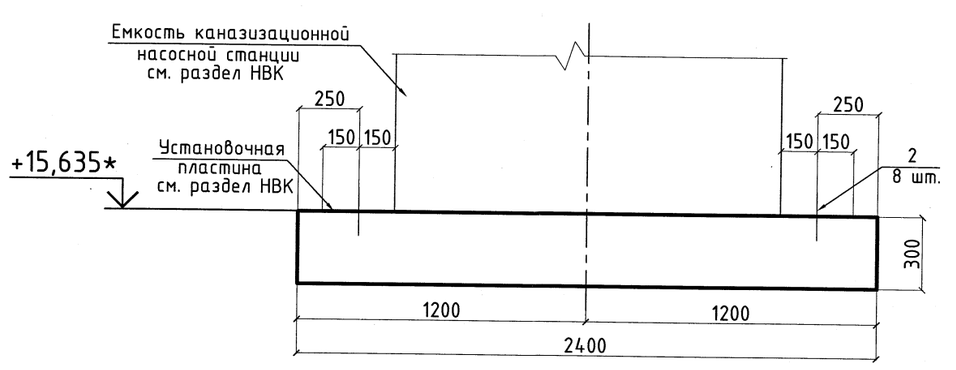


2 - 2

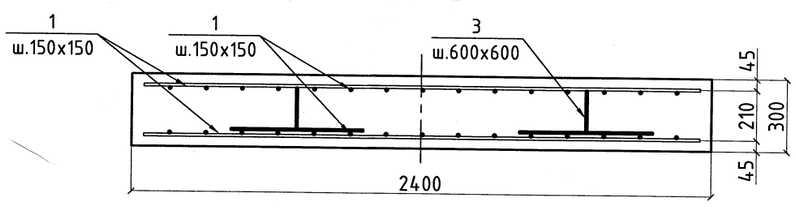

Ведомость расхода стали на элемент, кг

Марка элемента	Арматурные изделия				Общий расход
	Арматура класса				
	ГОСТ 5781-82*				
	А240	А400			
	ф8	ф12		итого	
Пкнс-1	7	150		157	157

Ведомость деталей

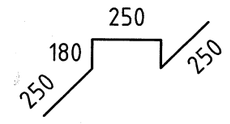Поз.	Эскиз
3	

Спецификация материалов плиты Пкнс-1

Марка элемента	Обозначение	Наименование	Кол.	Масса ед.,кг	Примечание
		Плита Пкнс-1			
		Детали			
1	ГОСТ 5781-82	ф12 А 400 L м.п.	170	0,888	150 кг
3*	ГОСТ 5781-82	ф8 А 400 L = 1110	16	0,4	7 кг
		Стандартные изделия			
2	HST M16	Анкер Hilti M16 l=200	8	0,3	2,4 кг
		Материалы			
		Бетон В20, F150, W6	1,8		м³
		Подготовка: бетон В7.5	0,7		м³

Условные обозначения

1. Позиции со знаком * - см. ведомость деталей
2. ——————— - верхняя арматура
3. — — — — — - нижняя арматура

1. Основные рекомендации см. л. "Общие данные".
2. Пересечения стержней вязать мягкой арматурной проволокой
3. Арматурные и бетонные работы вести в соответствии со СНиП 3.03.01-87.
4. Стержни по длине стыковать внахлест. В спецификации арматура (поз. 1,2) дана с учетом нахлеста. Величину нахлеста рабочей арматуры Табл. 3.3. "Пособие к СП 52-101-2003" принять не менее 30d, или не менее 250 мм. В одном сечении стыковать не более 50% арматуры.
5. Обратную засыпку производить среднезернистым песком (модуль крупности 2-2,5). Коэффициент уплотнения k=0.95, γ=1.65 т/м³, E=15МПа.
6. Поз. 3 установить по всей площади армирования плиты в шахматном порядке с шагом 600х600.
7. Читать совместно с чертежами НВК

Изм.	Кол.уч.	Лист	Nдок.	Подп.	Дата
Разработал		Рычкова			09.12
Проверил		Шестакова			09.12
Тех.контр.					
Н.контр.		Тимуск			09.12
ГИП		Коробов			09.12
Утвердил					

П1204.РП-0-АС

«Техническое перевооружение открытого склада топлива зд. 122В-К ФГУП «НИТИ им. А. П. Александрова»

Конструктивные и объемно-планировочные решения

Стадия	Лист	Листов
РП	27	

Плита Пкнс-1

ООО "Петропроект"

Формат А2

Инв. № подл. 11764 | Подп. и дата | Взам. инв. №