


Плита Плэ-1 под блок-бокс электроснабжения

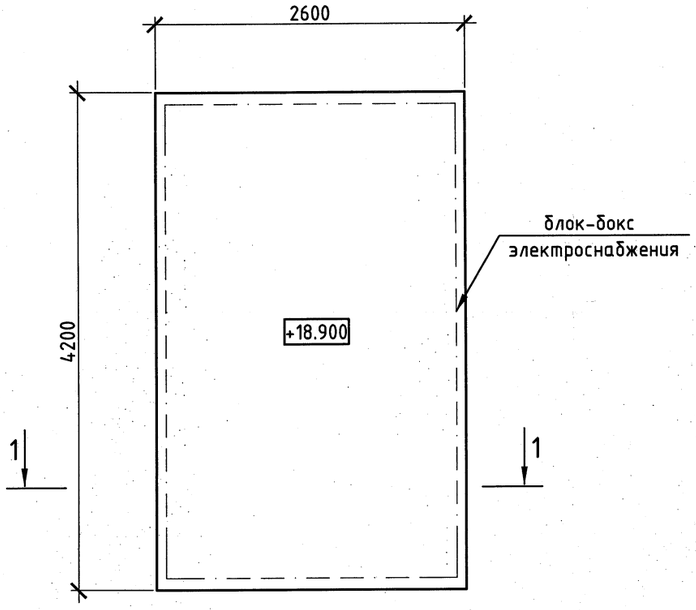

1-1 (опалубка)

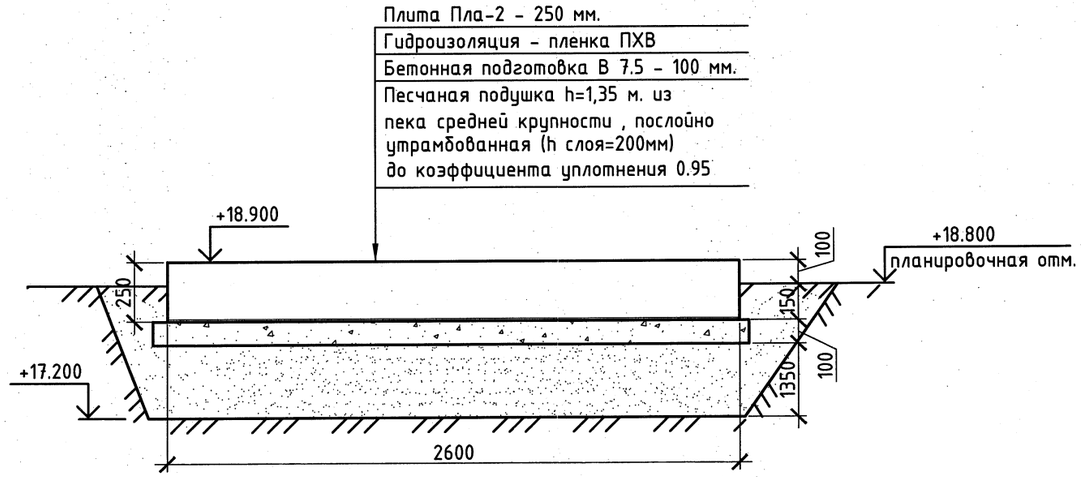


1-1 (армирование)

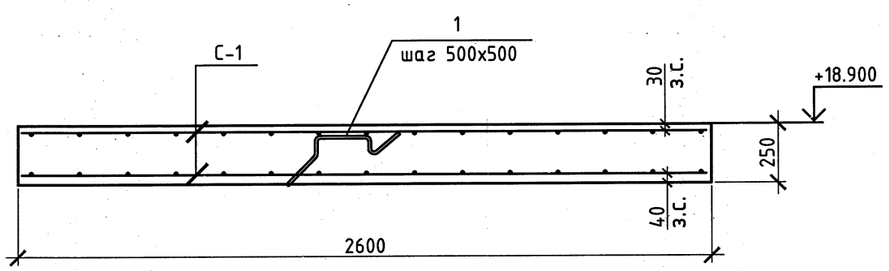

Спецификация на плиту Плэ-1

Поз.	Обозначение	Наименование	Кол.	Масса ед., кг	Примечание
		Сборочные единицы			
		Сетки арматурные			
С-1	ГОСТ 23279-85	4С $\frac{8\ A\text{-}III\text{-}200}{8\ A\text{-}III\text{-}200}$ 410х250 $\frac{50+50}{50}$	2	41.8	
		Детали			
1*	ГОСТ 5781-82*	ф8 A-I, l=1120	40	0.5	
		Материалы			
		Бетон В20, F150, W4	2.73		м.куб.
		Бетон В7,5	1.0		м.куб.

Ведомость деталей

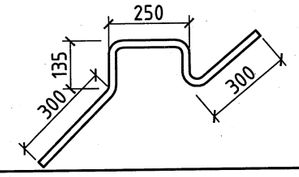Поз.	Эскиз
1	

Ведомость расхода стали, кг

Марка элемента	Изделия арматурные				
	Арматура класса				Всего
	A-I		A-III		
	ГОСТ 5781-82*				
	ф 8	Итого	ф 8	Итого	
плита Плэ-1	20	20	83.6	83.6	103.6

1. Отметки по плите блок-бокса электроснабжения абсолютные в БС.
2. Схему расположения плиты блокбокса Плэ-1 см.л. 24

						П1204.РП-0-АС		
						«Техническое перевооружение открытого склада топлива зд. 122В-К ФГУП «НИТИ им. А. П. Александрова»		
1	-	Нов.	59-12		11.12			
Изм.	Кол.уч	Лист	№док.	Подп.	Дата			
Разраб.		Соколов			09.12	Конструктивные и объемно-планировочные решения	Стадия: РП	Лист: 28
Провер.		Шестакова			09.12			Листов:
Н.контр.		Тимуск			09.12	Плита Плэ-1 под блок-бокс электроснабжения	ООО "Петропроект"	
ГИП		Коробов			09.12			

Взам. инв. №

Подп. и дата

Инв. № подл. 11764

Формат А3