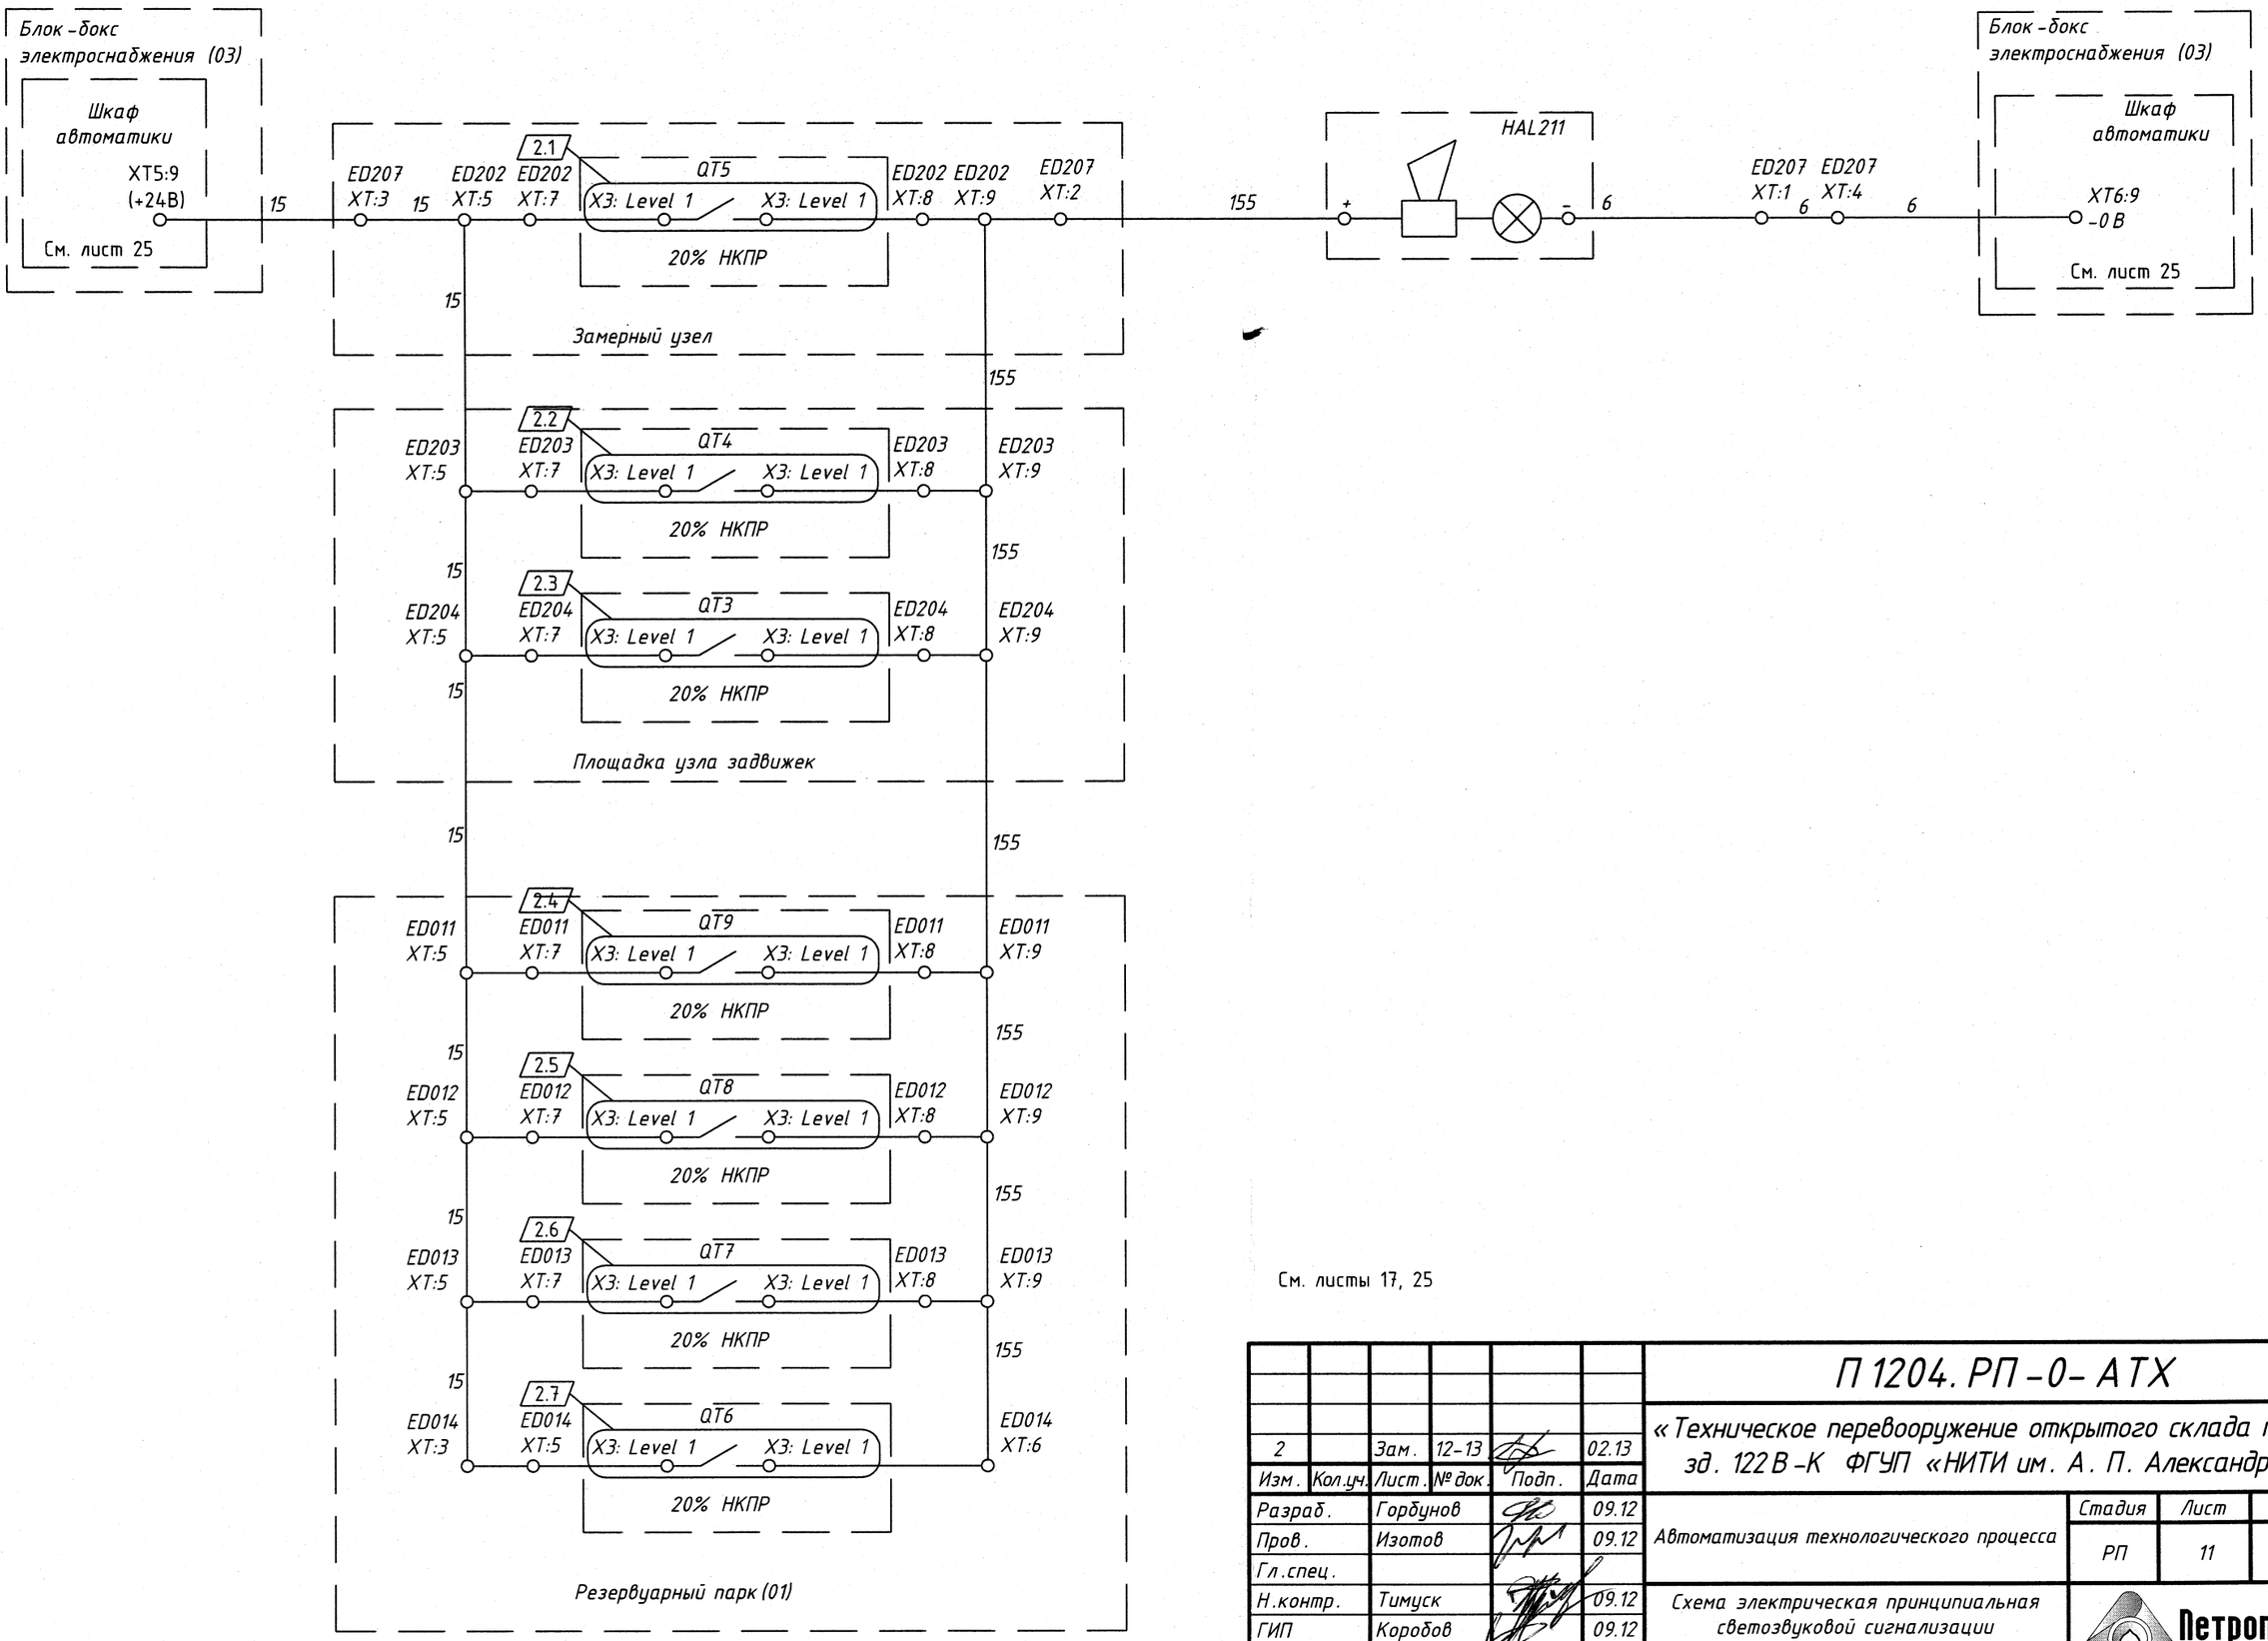


См. листы 17, 25

						П 1204. РП-0-АТХ	
						«Техническое перевооружение открытого склада топлива зд. 122В-К ФГУП «НИТИ им. А. П. Александрова»	
2		Зам.	12-13		02.13		
Изм.	Кол.уч.	Лист	№ док.	Подп.	Дата		
Разраб.		Горбунов			09.12	Автоматизация технологического процесса	Стадия: РП; Лист: 11; Листов:
Пров.		Изотов			09.12		
Гл.спец.							
Н.контр.		Тимуск			09.12	Схема электрическая принципиальная светозвуковой сигнализации в резервуарном парке	Петропроект
ГИП		Коробов			09.12		
Утвердил.							

Взам. инв. №	
Подпись и дата	
Инв. № подл.	11875

Формат А3