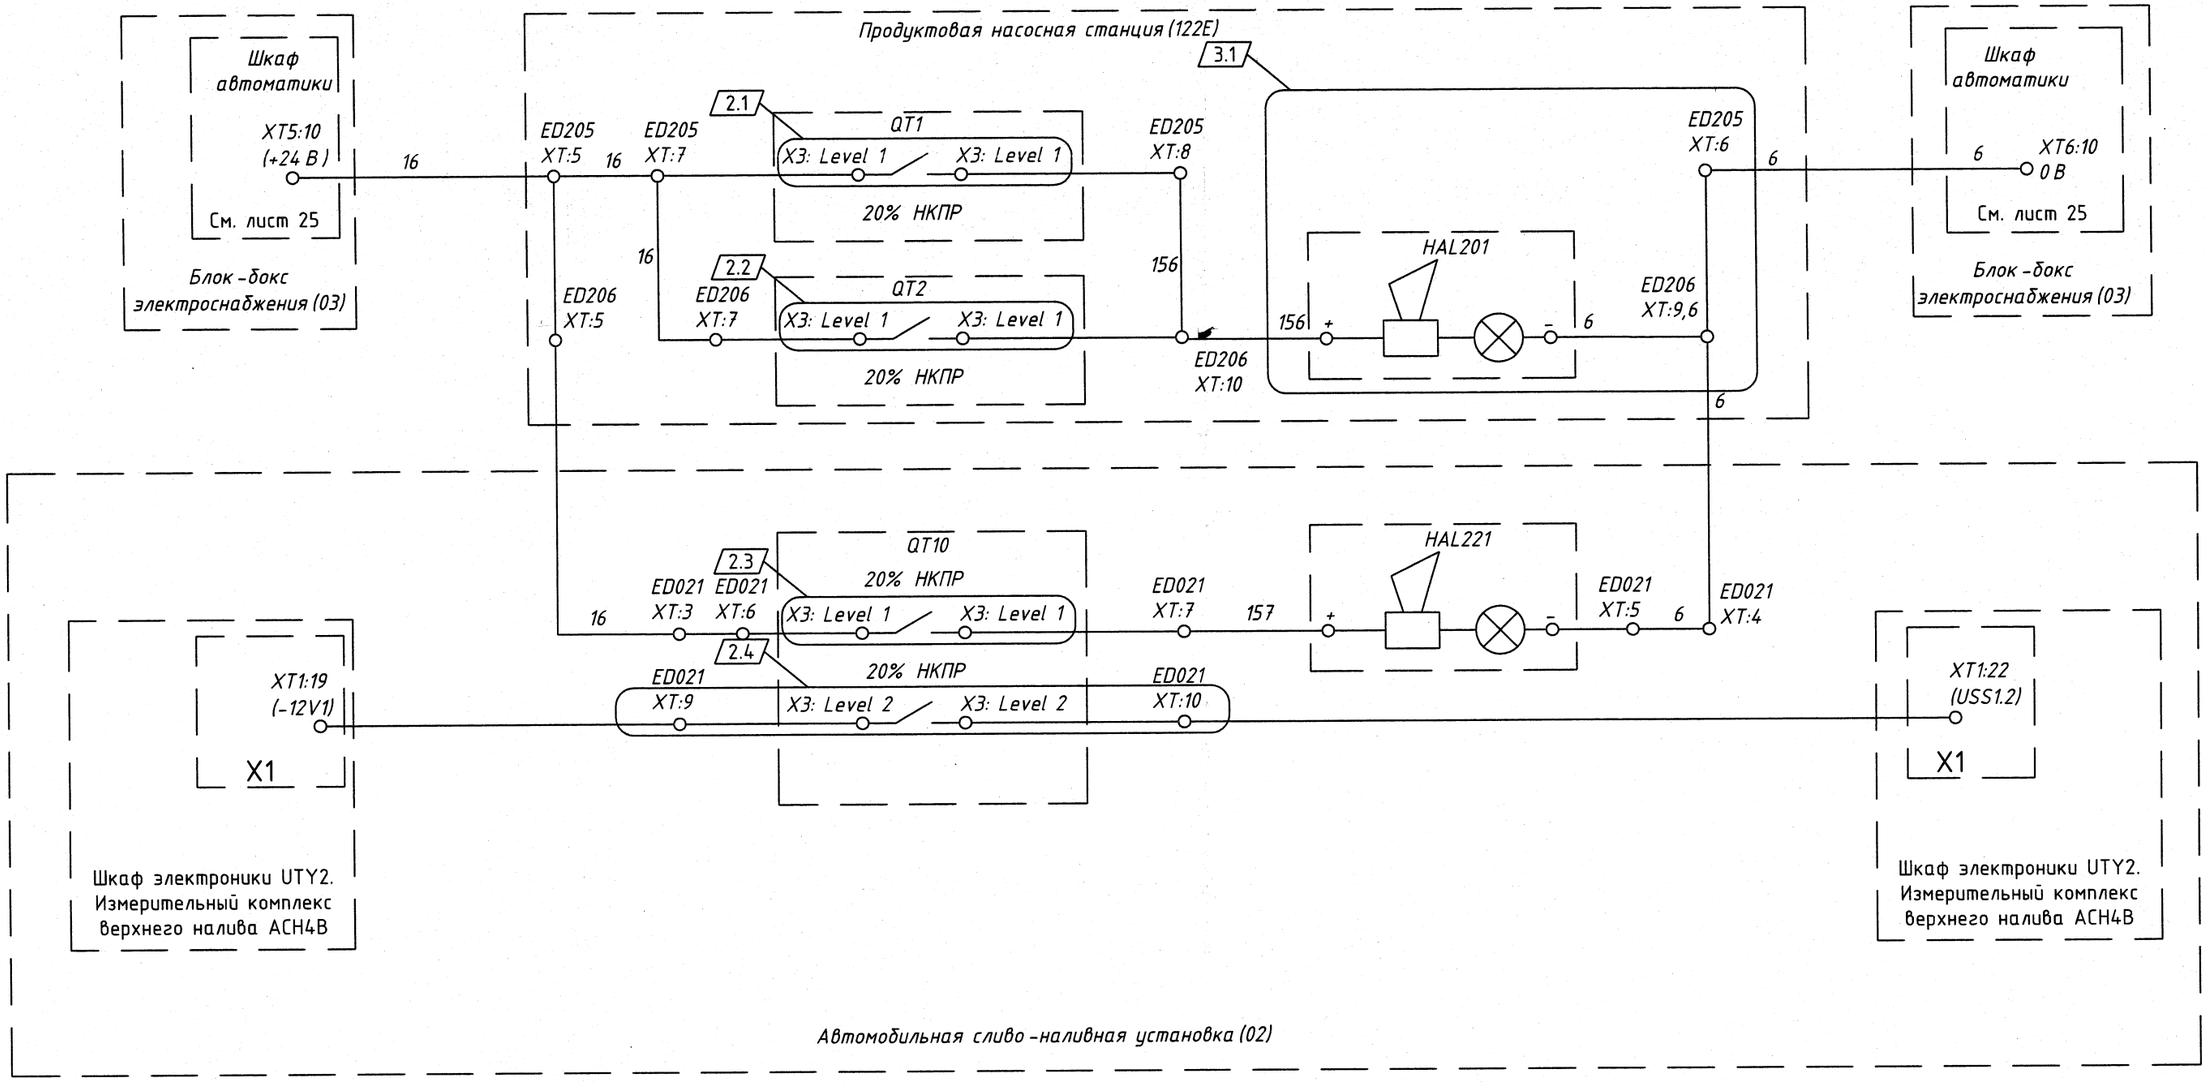


См. листы 20, 22

Изм.	Кол.уч.	Лист.	№ док.	Подп.	Дата
3		Зам.	14-13		02.13
2		Зам.	12-13		02.13
Разраб.		Горбунов			09.12
Пров.		Изотов			09.12
Гл.спец.					
Н.контр.		Тимуск			09.12
ГИП		Коробов			09.12
Утвердил.					

П 1204. РП-0-АТХ

«Техническое перевооружение открытого склада топлива зд. 122В-К ФГУП «НИТИ им. А. П. Александрова»

Автоматизация технологического процесса

Стадия	Лист	Листов
РП	12	

Схема электрическая принципиальная светозвуковой сигнализации в насосной (122Е) и автоналиве (02)

Петропроект

Формат: А3

Взам. инв. №	
Подпись и дата	
Инв. № подл.	11875