

Питание ~220 В комплекса измерительного АСН-1, см. П1204.РП-0-ТХ

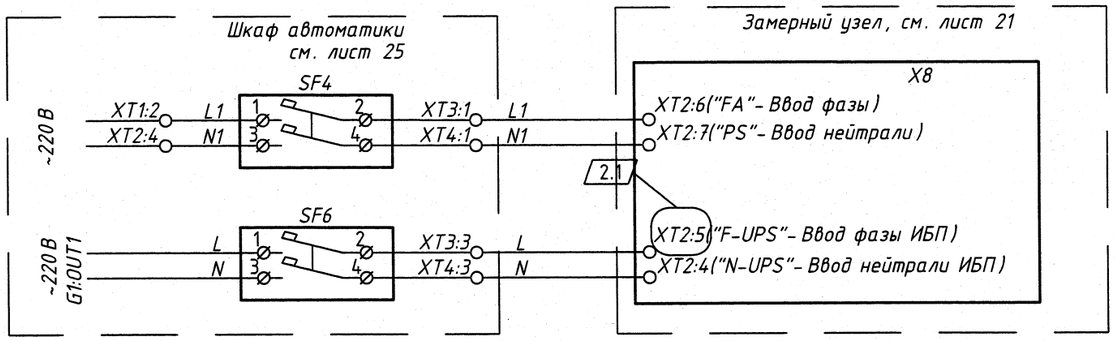

Питание ~220 В комплекса верхнего налива АСН-4 В, см. П1204.РП-0-ТХ

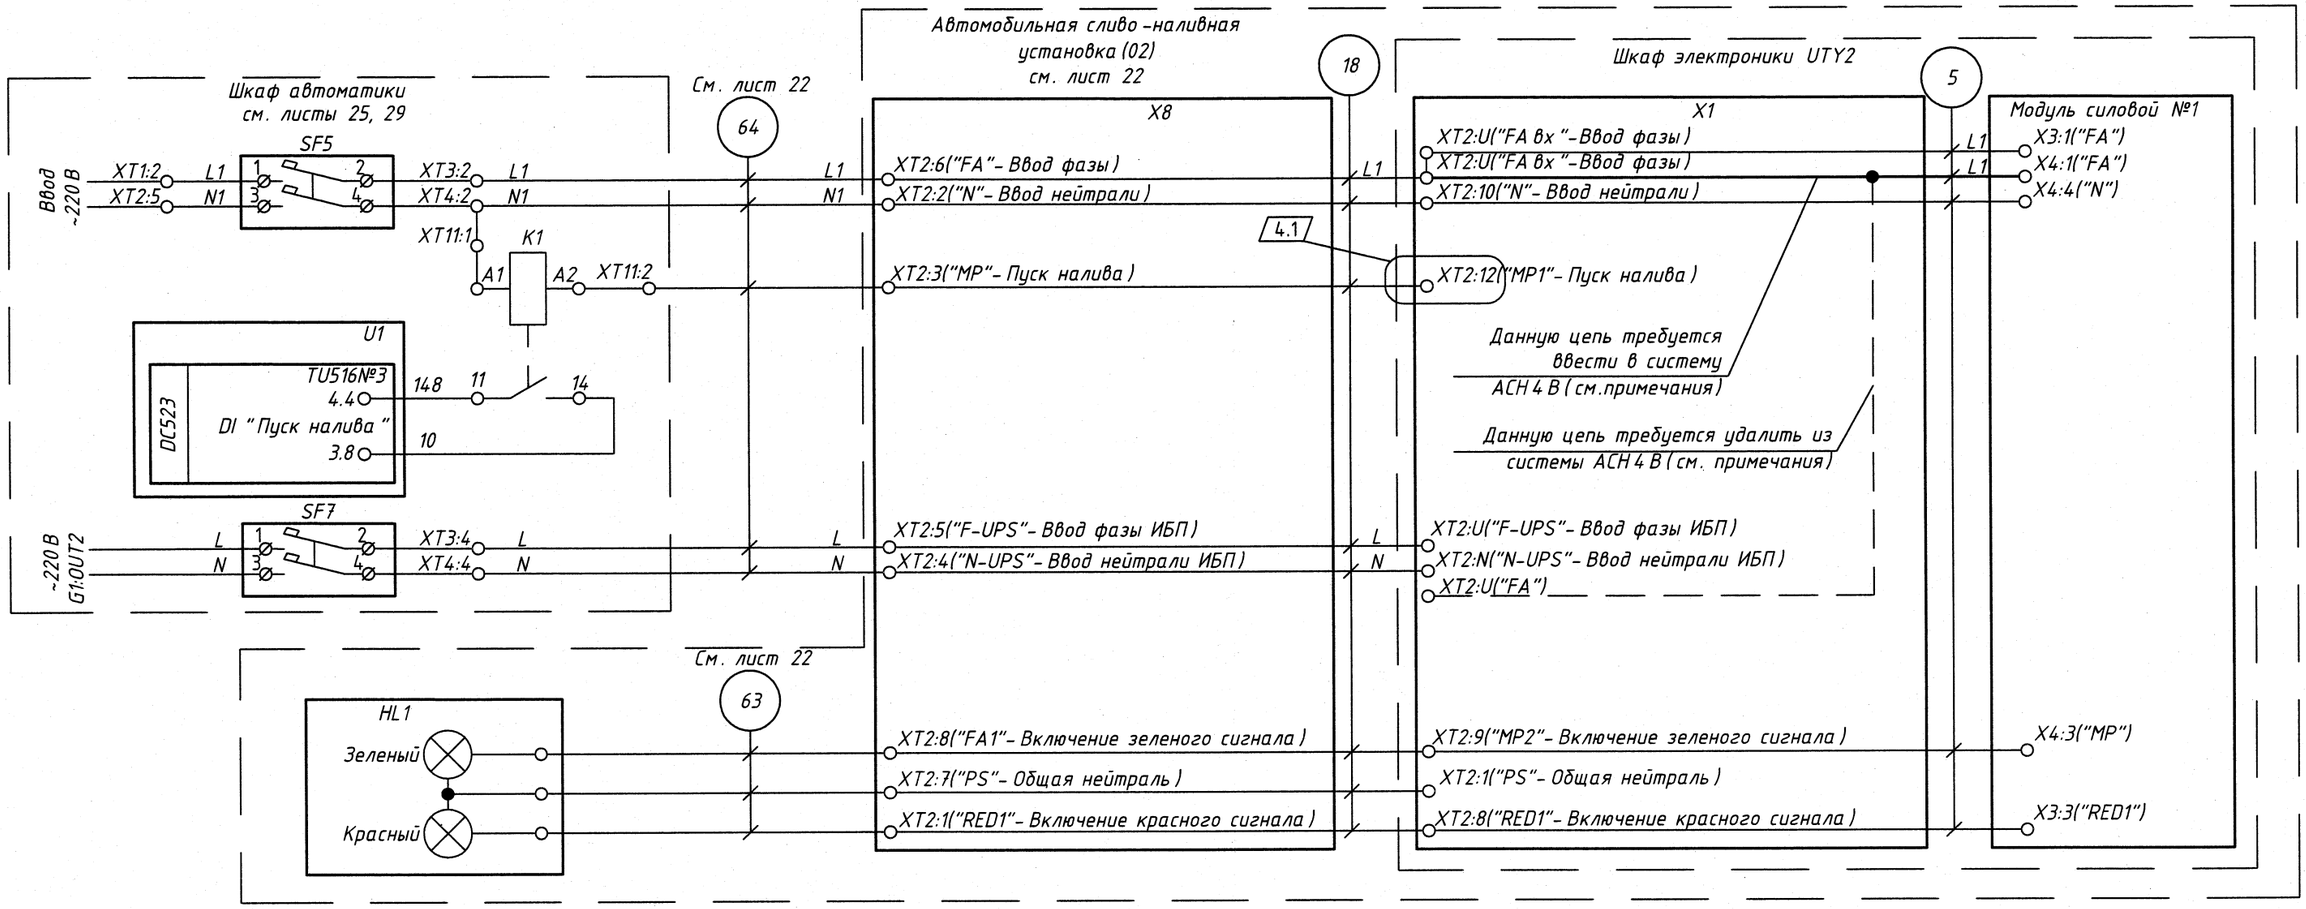

Примечания:

1. Для обеспечения работоспособности у светофора HL1 двух цветов (Красный и Зеленый), в схему электрическую принципиальную стояка наливного АСН 4 В внесены изменения в цепи между коробкой соединительной КП-48(поз.X1) и модулем силовым №1, отраженные в данной принципиальной схеме. Пунктирной линией указана цепь, которую следует изъять из системы, а утолщенной линией указана цепь, которую требуется ввести в систему. Для уточнения нумерации внутренних цепей и соединений системы АСН 4 В см. документацию ООО "Промприбор" 517.00.00.00.00-03 ЭЗ Стояк наливной АСН 4 В модуль Ду 100 Схема электрическая принципиальная

Изм.	Кол.уч.	Лист	№ док.	Подп.	Дата
4		Зам.	15-13		02.13
3		Зам.	14-13		02.13
2		Зам.	12-13		02.13
Разраб.		Горбунов			09.12
Пров.		Изотов			09.12
Гл.спец.					
Н.контр.		Тимуск			09.12
ГИП		Коробов			09.12
Утвердил.					

П 1204.РП-0-АТХ

«Техническое перевооружение открытого склада топлива зд. 122 В-К ФГУП «НИТИ им. А. П. Александрова»

Автоматизация технологического процесса

Стадия	Лист	Листов
РП	13	

Схема электрическая принципиальная. Подключение комплексов АСН-1 и АСН 4 В

Петропроект

Взам. инв. №	
Подпись и дата	
Инв. № подл.	11875

Формат: А3