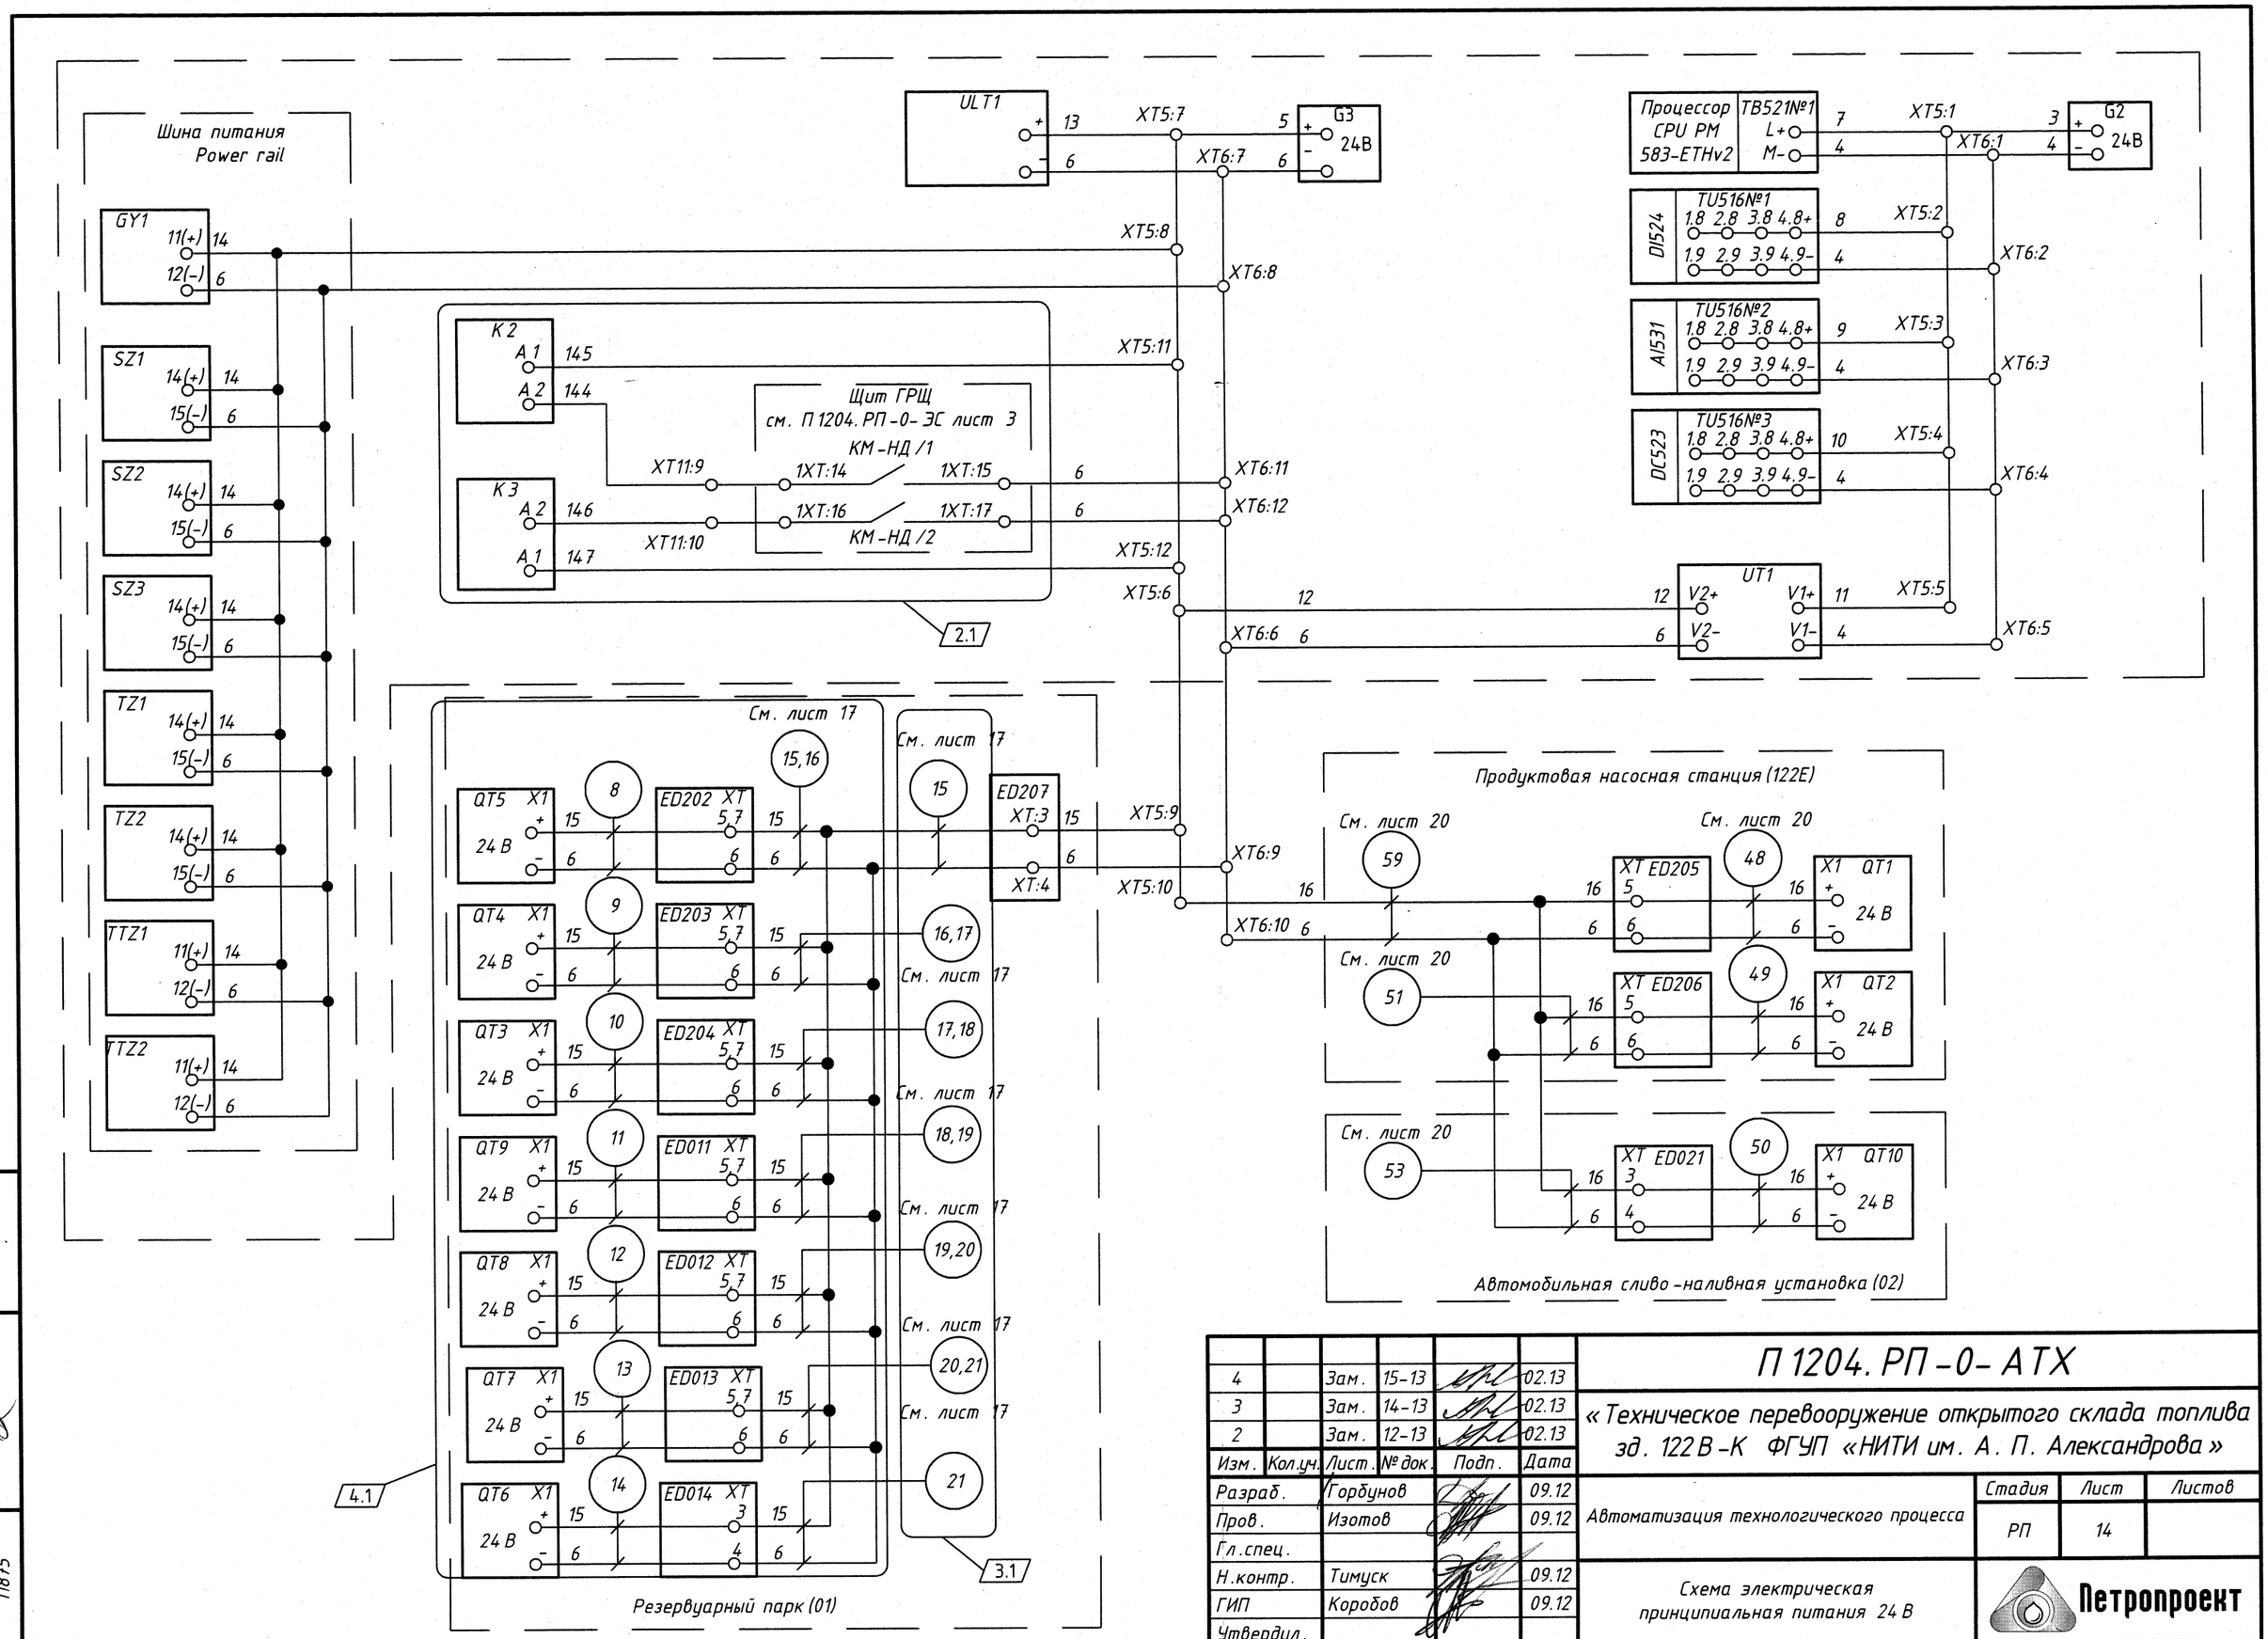

4		Зам.	15-13		02.13
3		Зам.	14-13		02.13
2		Зам.	12-13		02.13
Изм.	Кол.уч.	Лист.	№ док.	Подп.	Дата
Разраб.		Горбунов			09.12
Пров.		Изотов			09.12
Гл.спец.					
Н.контр.		Тимуск			09.12
ГИП		Коробов			09.12
Утвердил.					

П1204.РП-0-АТХ

«Техническое перевооружение открытого склада топлива зд. 122В-К ФГУП «НИТИ им. А. П. Александрова»

Автоматизация технологического процесса

Стадия	Лист	Листов
РП	14	

Схема электрическая принципиальная питания 24 В

Петропроект

Формат: А3

Взам. инв. №

Подпись и дата

Инв. № подл. 11875