
Наименование параметра и место отбора импульса	Резервуарный парк (01)					
	Резервуар Е1			Резервуар Е2		
	Измерение	Сигнализация		Сигнализация		Измерение
	Уровень	Уровень		Уровень		Уровень
Чертеж отборного устройства	см. лист 41	см. лист 42	см. лист 42	см. лист 42	см. лист 42	см. лист 41
Поз. обозначение по спецификации оборудования	поз. LE211	поз. LS211	поз. LS212	поз. LS213	поз. LS214	поз. LE212

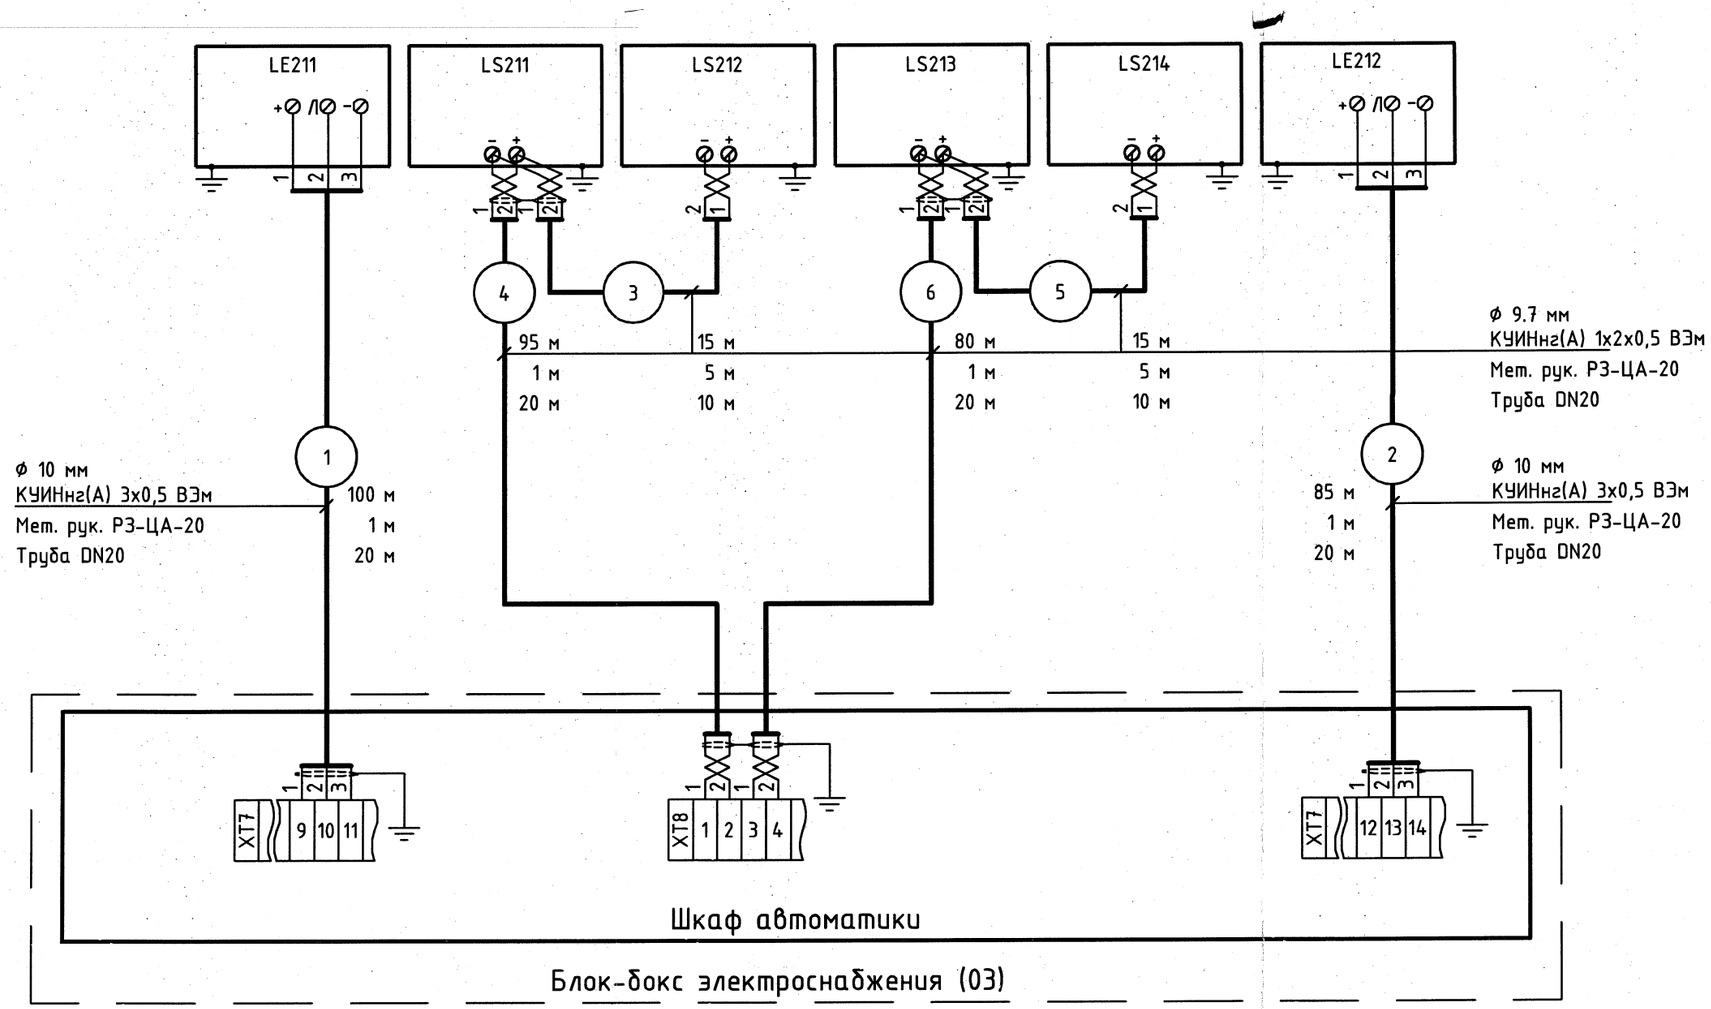

Взам. инв. №	11769
Подпись и дата	
Инв. № подл.	11875

Изм.	Кол.уч.	Лист	№ док.	Подп.	Дата
Разраб.		Мосеев			09.12
Пров.		Изотов			09.12
Гл.спец.		.			
Н.контр.		Тимуск			09.12
ГИП		Коробов			09.12
Утвердил.		.			

П 1204. РП-0-АТХ

«Техническое перевооружение открытого склада топлива зд. 122В-К ФГУП «НИТИ им. А. П. Александрова»

Автоматизация технологического процесса

Стадия	Лист	Листов
РП	16	

Схема внешних соединений. Подключение датчиков уровня резервуаров Е 1,2

Петропроект