
Наименование параметра и место отбора импульса	Резервуарный парк (01)	Замерный узел	Площадка узла задвижек		Резервуарный парк (01)			
	Сигнализация	Измерения						
	Светозвуковое табло "Опасно газ"	Загазованность						
Чертеж отборного устройства	-	см. лист 38	см. лист 39	см. лист 38	см. лист 37	см. лист 37	см. лист 37	см. лист 37
Поз. обозначение по спецификации оборудования	поз. HAL211	поз. QT5	поз. QT4	поз. QT3	поз. QT9	поз. QT8	поз. QT7	поз. QT6

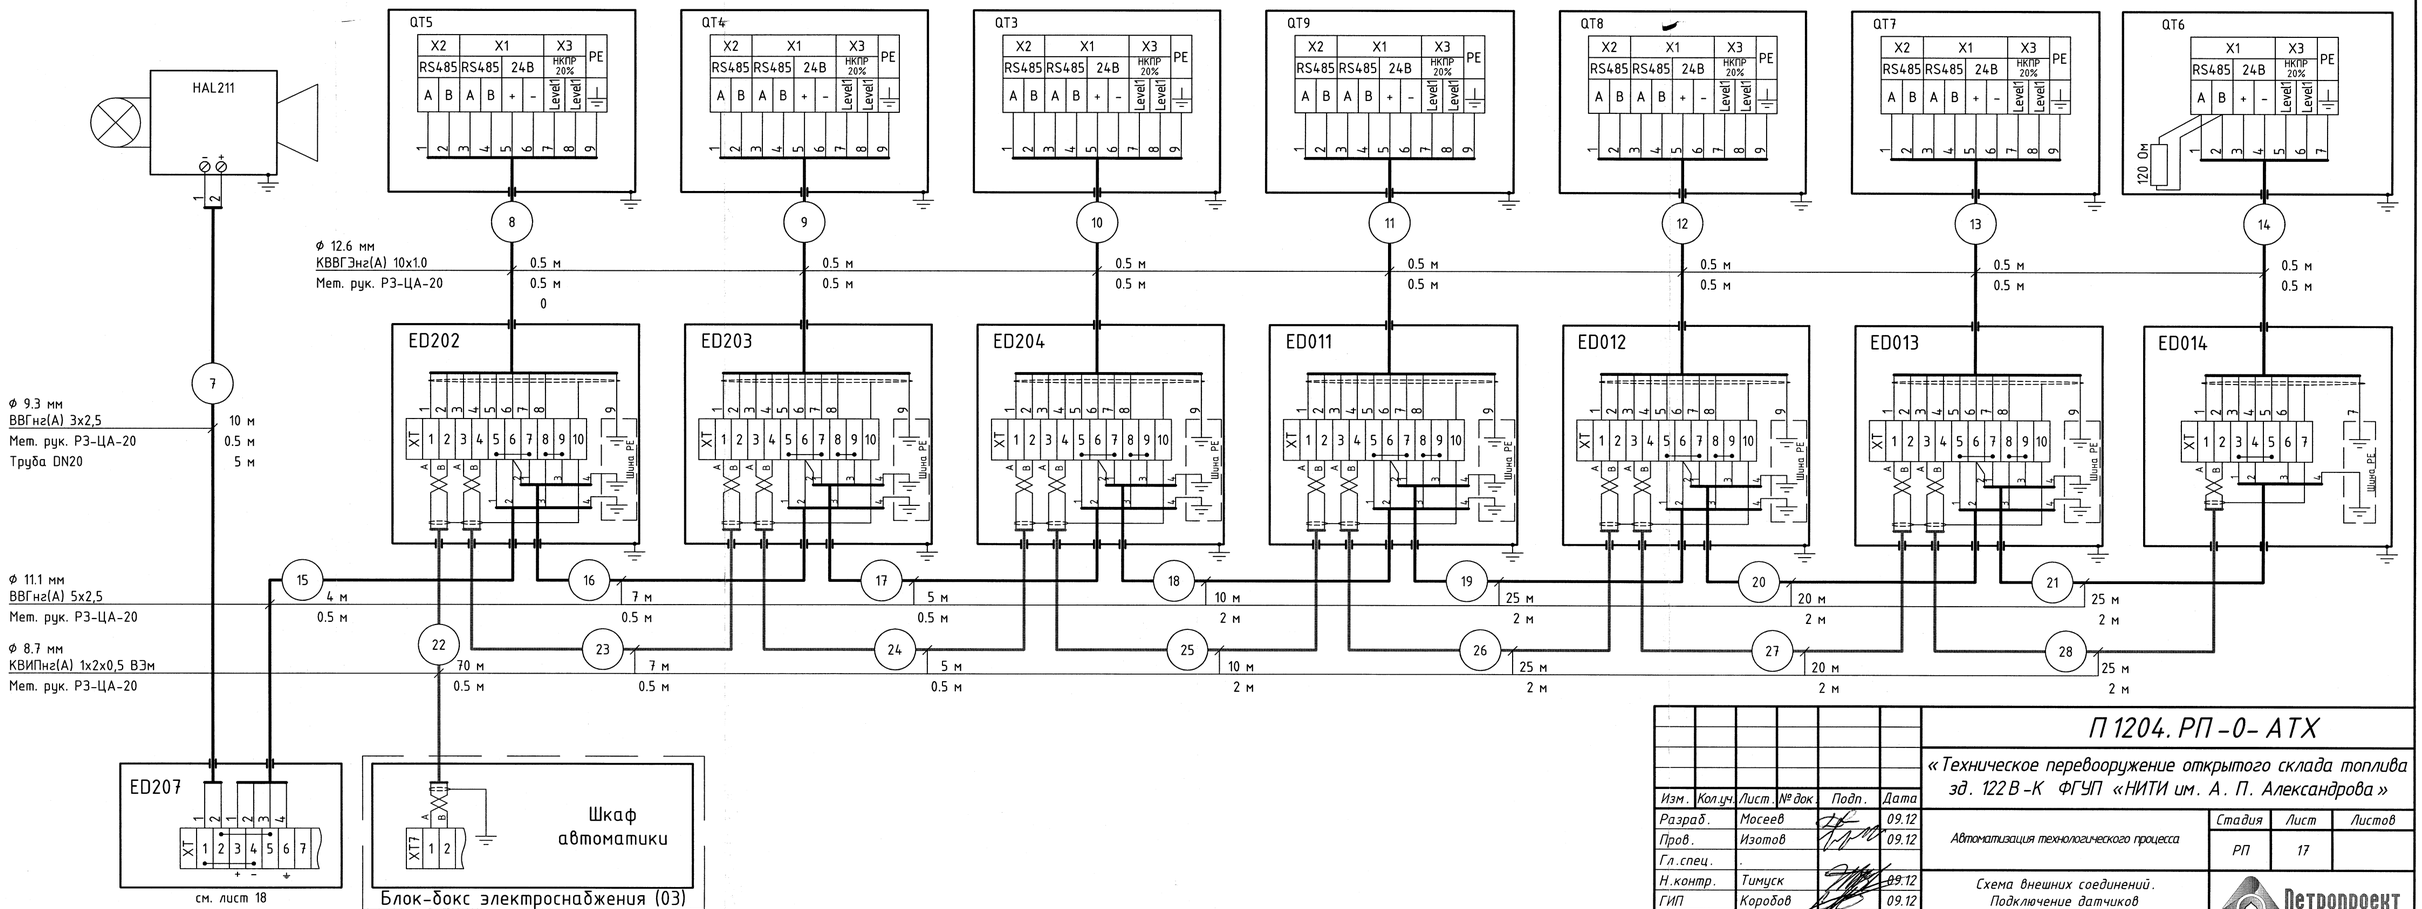

Изм.	Кол.уч.	Лист	№ док.	Подп.	Дата
Разраб.		Мосеев			09.12
Пров.		Изотов			09.12
Гл.спец.					
Н.контр.		Тимуск			09.12
ГИП		Коробов			09.12
Утвердил.					

П 1204. РП-0-АТХ

«Техническое перевооружение открытого склада топлива зд. 122В-К ФГУП «НИТИ им. А. П. Александрова»

Автоматизация технологического процесса

Стадия	Лист	Листов
РП	17	

Схема внешних соединений. Подключение датчиков газоанализа QT3...9

Петропроект

Инв. № подл. | Подпись и дата | Взам. инв. № 11769 | 11875