



подвал
H=3.90

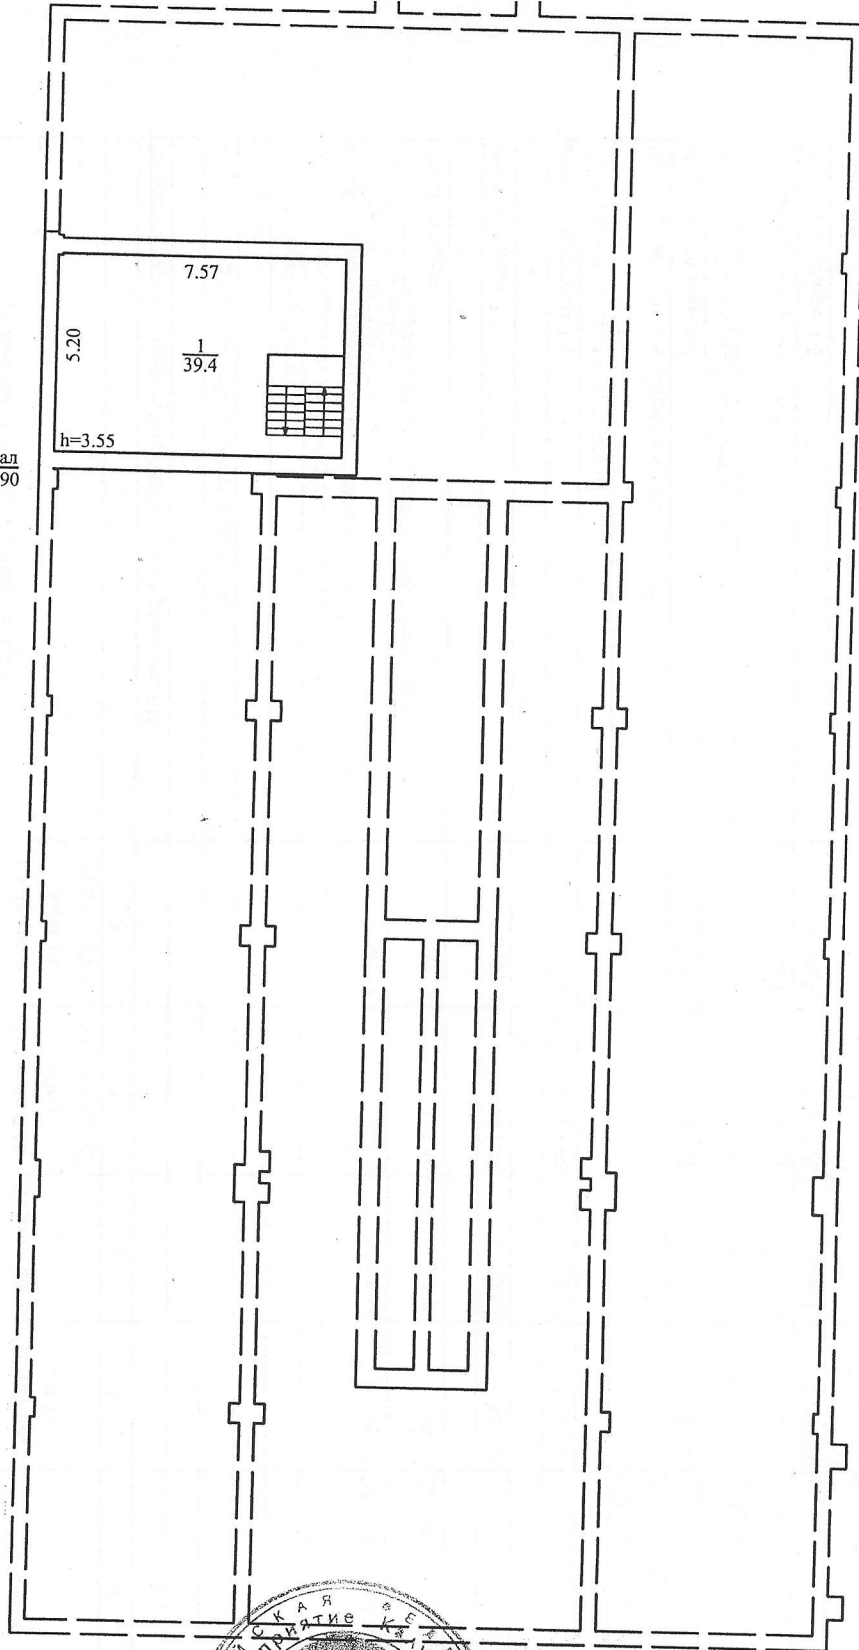

227


	КАЛУЖСКАЯ ОБЛАСТНОЕ ПРЕДПРИЯТИЕ КАЛУЖСКАЯ ОБЛАСТЬ БЮРО ТЕХНИЧЕСКОЙ ИНВЕНТАРИЗАЦИИ	Масштаб
Инвентарный №	адрес объекта <u>Калужская область</u> <u>г.Обнинск, пл. Бондаренко, д. 1</u> <u>строение № 58</u> <u>план подвала</u>	1:200
Дата	Исполнитель Фамилия, имя, отчество	Подпись
26.06.06г.	Инженер <u>Журовская Н.П.</u> <u>Гапонова С.Ф.</u>	<i>Журовская</i>
	И.о. директора <u>Парамонов С.Д.</u>	<i>Парамонов</i>

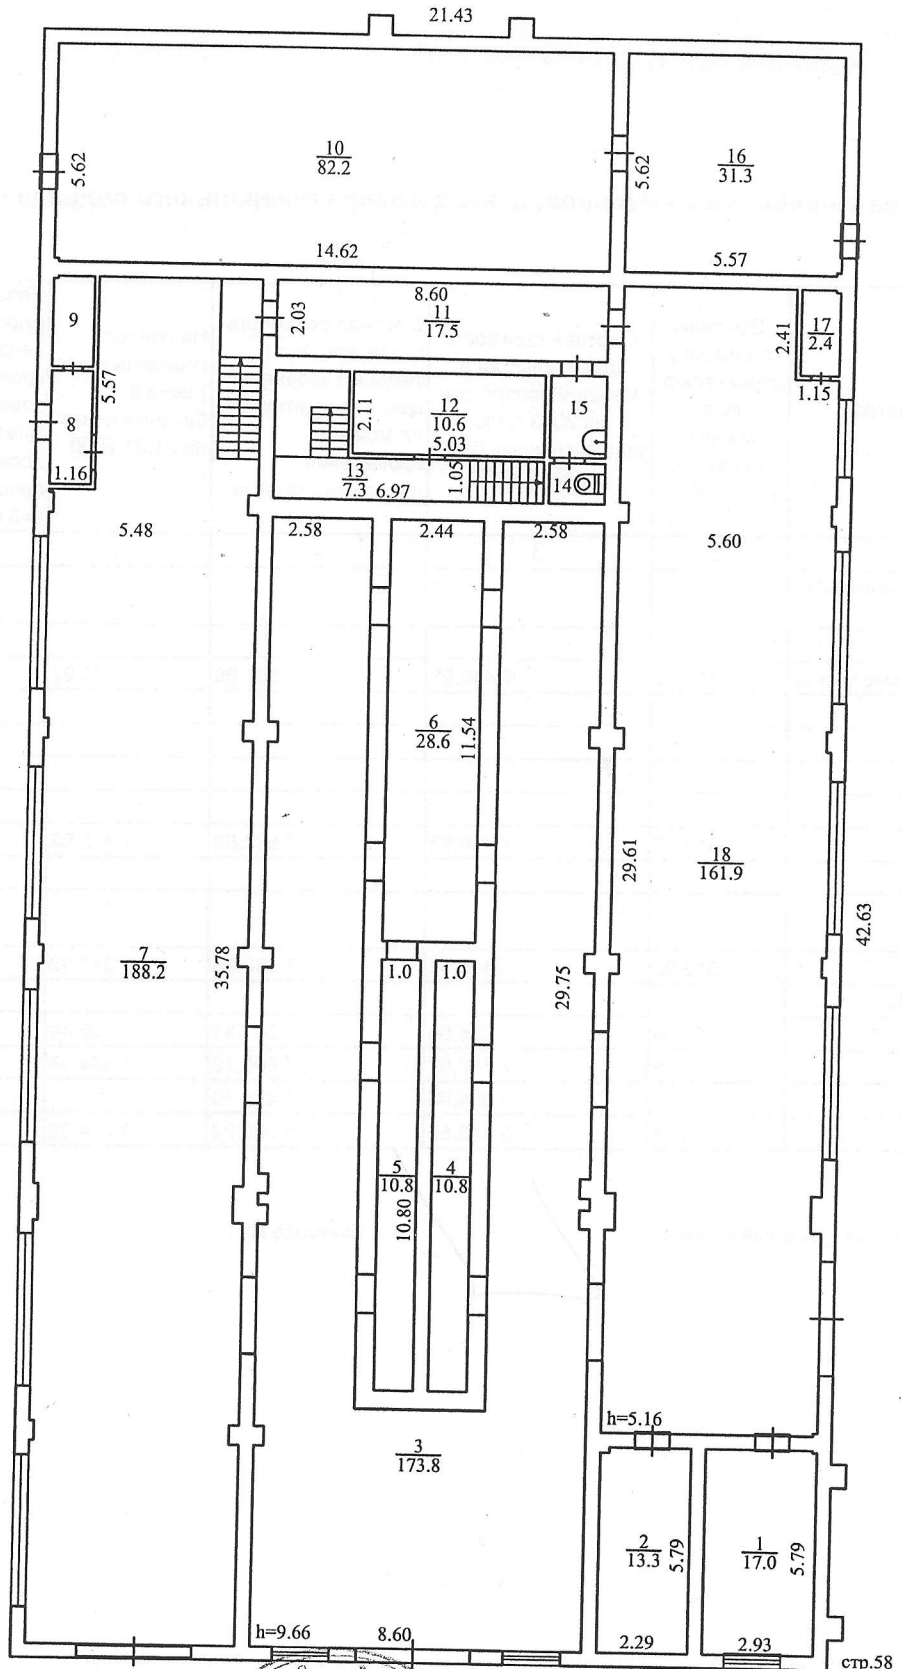

стр. 58
H=10.0



	КАЛУЖСКОЕ ПРЕДПРИЯТИЕ КАЛУЖСКОЙ ОБЛАСТИ "БНИ ИНВЕНТАРИЗАЦИОННО-ТЕХНИЧЕСКОЕ ПРЕДПРИЯТИЕ"	Масштаб
	адрес объекта <u>Калужская область</u> <u>г. Обнинск, пл. Бондаренко, д. 1</u> <u>строение № 58</u> <u>план I этажа</u>	1:200
Дата	Исполнитель <u>Фамилия, имя, отчество</u>	Подпись
26.06.06г.	Инженер <u>Журовская Н.П.</u> <u>Гапонова С.Ф.</u> И.о. директора <u>Парамонов С.Л.</u>	

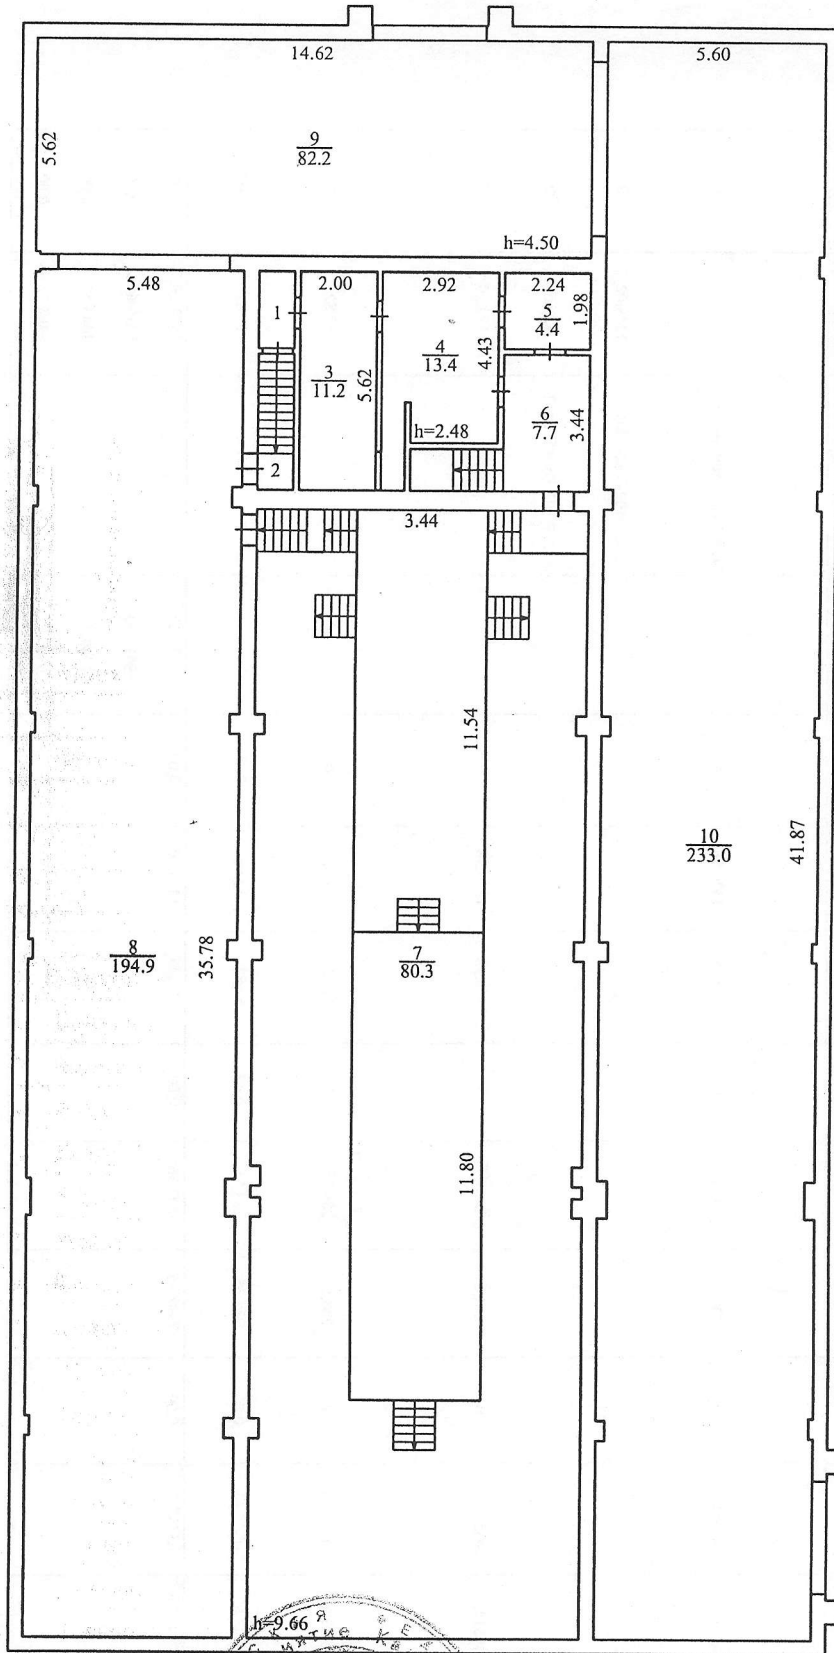

КАЗЕННОЕ ПРЕДПРИЯТИЕ КАЛУЖСКОЙ ОБЛАСТИ "БЮРО ТЕХНИЧЕСКОЙ ИНВЕНТАРИЗАЦИИ"		Масштаб
Инвентарный №	адрес объекта <u>Калужская область</u> <u>г.Обнинск, пл. Бондаренко, д. 1</u> <u>строение № 58</u> <u>план антресоли и тех. этажа</u>	1:200
Дата	Исполнитель <u>Фамилия, имя, отчество</u>	Подпись
26.06.06г.	Инженер <u>Журовская Н.П.</u> <u>Гапонова С.Ф.</u> И.о. директора <u>Парамонов С.Л.</u>	

ЭКСПЛИКАЦИЯ к поэтажному плану строения № 58

по адресу: Калужская область, г.Обнинск, пл. Бондаренко, д.1

Дата записи	Литера по плану	Этажи (начиная с подвальных и кончая мезонином)	№№ помещений: квартир, торговых, складочных, и проч.	Номер комнаты, кухни, корид. (и т.д.) по схематич. чертежу строения	Назначение частей помещений: комната, конторское помещение, классная комната, больничная палата, кухня, прихожая, коридор, ванная, магазин, складочное помещение, и т.п.)	Площадь по внутреннему обмеру (в м ²)							Высота помещения		
						Общая полезная	формула вычисления площадей	в том числе						Шкафы	
								Предназнач. под учрежден. Концелярию и т.д.	Сбербанк	Производственное	Складочная	Котельная			Службная (подсобная)
26.06.2006	58	подвал		1	Монжюсная	39,4							39,4	3,54	
					Итого по подвалу:	39,4						39,4			
	I			1	Щитовая	17,0			17,0					5,16	
			2	Вент. камера	13,3				13,3						
			3	Машинный зал	173,3				173,3					9,66	
			4	Воздуховод	10,8				10,8						
			5	Воздуховод	10,8				10,8						
			6	Воздуховод	28,6				28,6						
			7	Машинный зал	188,2				188,2					5,16	
			8	Коридор	3,4							3,4			
			9	Подсобное	2,7							2,7			
			10	Щитовая	82,2				82,2						
			11	Коридор	17,5							17,5			
			12	Подсобное	10,6							10,6			
			13	Коридор	7,3							7,3			
			14	Туалет	1,5							1,5			
			15	Умывальная	3,1							3,1			
			16	Щитовая	31,3				31,3						
			17	Подсобное	2,4							2,4			
			18	Машинный зал	161,9				161,9						
			Итого по I этажу:	765,9				717,4			48,5				

