


Вид спереди  
Дверь не показана

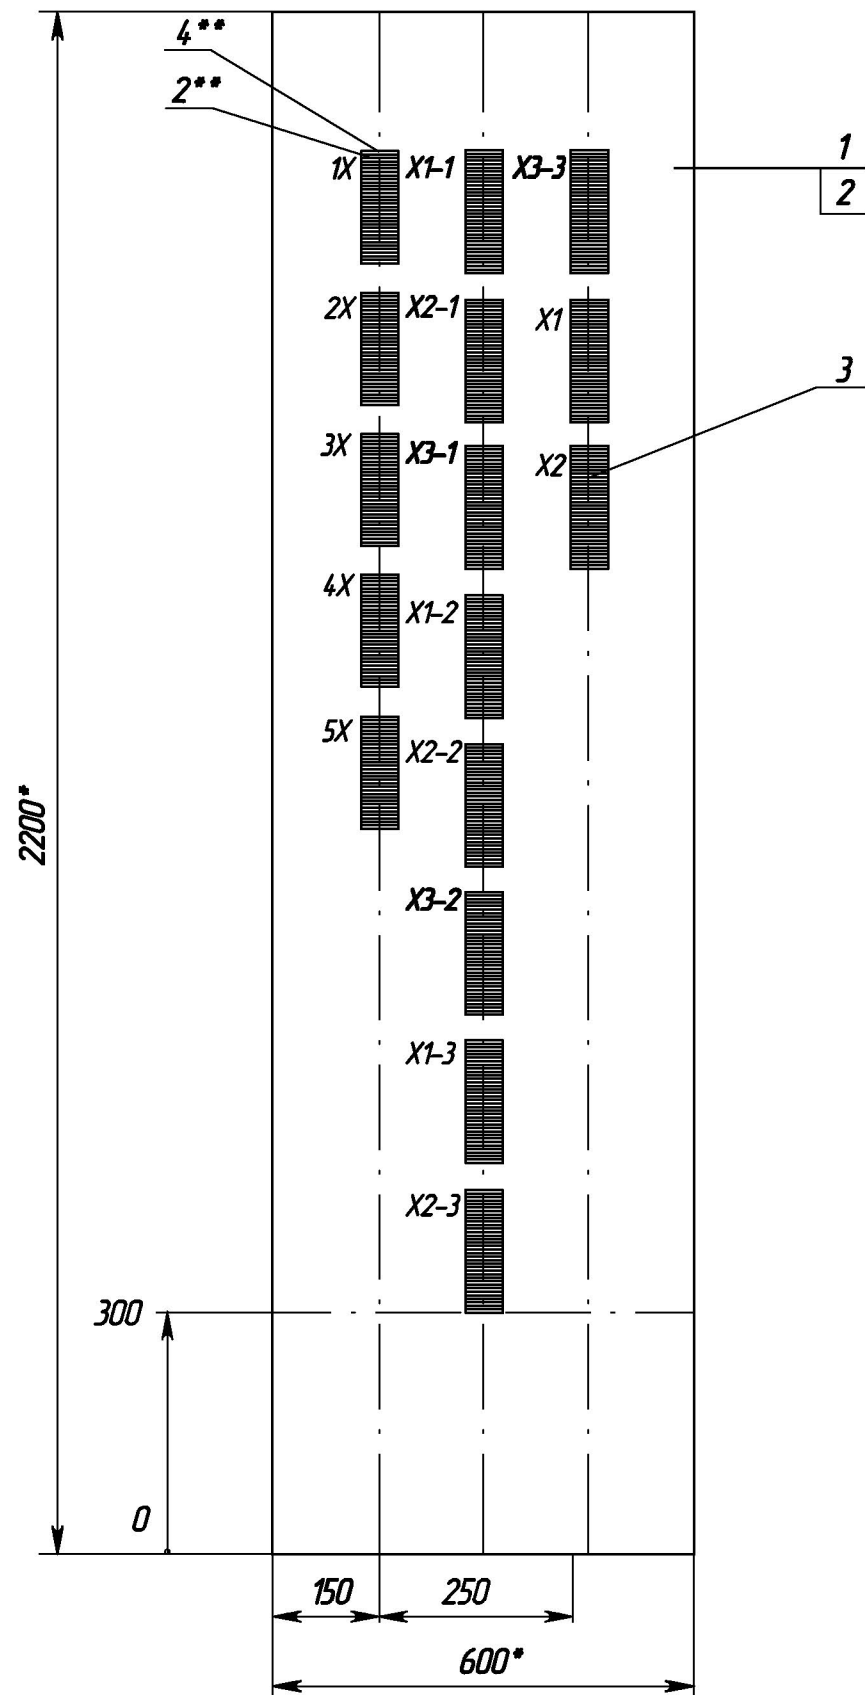

Примечания:

1. \* - размеры для справок
2. Основные технические требования по ГОСТ Р 51321.1-2000.
3. Степень защиты обеспечить не ниже IP31 по ГОСТ 14254-96 (МЭК 529-89).
4. \*\* - на клемниках 1X...5X четные клеммы оранжевого цвета, нечетные - красного.

3

Исполн.	В.И.И.
Подпись и дата	
Исполн. подл.	312-06

						0301.235.0106- АТХ.НЗ-СБ			
Изм.	Колуч.	Лист	№ док.	Подпись	Дата	Шкаф кроссовый АХ. Сборочный чертеж.	Стадия	Масса	Масштаб
Разраб.	Кожеевникова						Р		1:10
Проверил	Пронь						Лист 1	Листов 1	
Н.контр.	Пронь								

Формат	Этап	Позиция	Обозначение	Наименование	Кол.	Примечание
				<u>Документация</u>		
A3			0301.235.0106-АТХ.НЗ-СБ	Сборочный чертеж		
A2x3			0301.235.0106-АТХ.НЗ-34	Схема электрическая соединений		
				<u>Стандартные изделия</u>		
		1		Шкаф с передней дверью отдельностоящий размером 2200x600x600мм	1	
				<u>Прочие изделия</u>		
		2	X1-1, X1-2, X1-3, X2-1, X2-2, X2-3, X3-1, X3-2, X3-3, X1, X2	Клемма 2-проводная 280-901 (серая), 0,08-2,5 кв.мм, 24А	370	WAGO
		3	1X ... 5X	Клемма 2-проводная 280-902 (оранжевая), 0,08-2,5 кв.мм, 24А	80	Wago
		4	1X ... 5X	Клемма 2-проводная 280-903 (красная), 0,08-2,5 кв.мм, 24А	80	Wago

1

Взам. инв.н						
	Подпись и дата					
Инв.н подл. 312-06	0301.235.0106-АТХ.НЗ					
	Изм.	Колуч.	Лист	И док.	Подпись	Дата
	Разработал	Кожедникова				
	Проверил	Грань				
	И.контр.	Грань				
Шкаф кроссовый АХ.				Страниц	Лист	Листов
				Р	1	1

