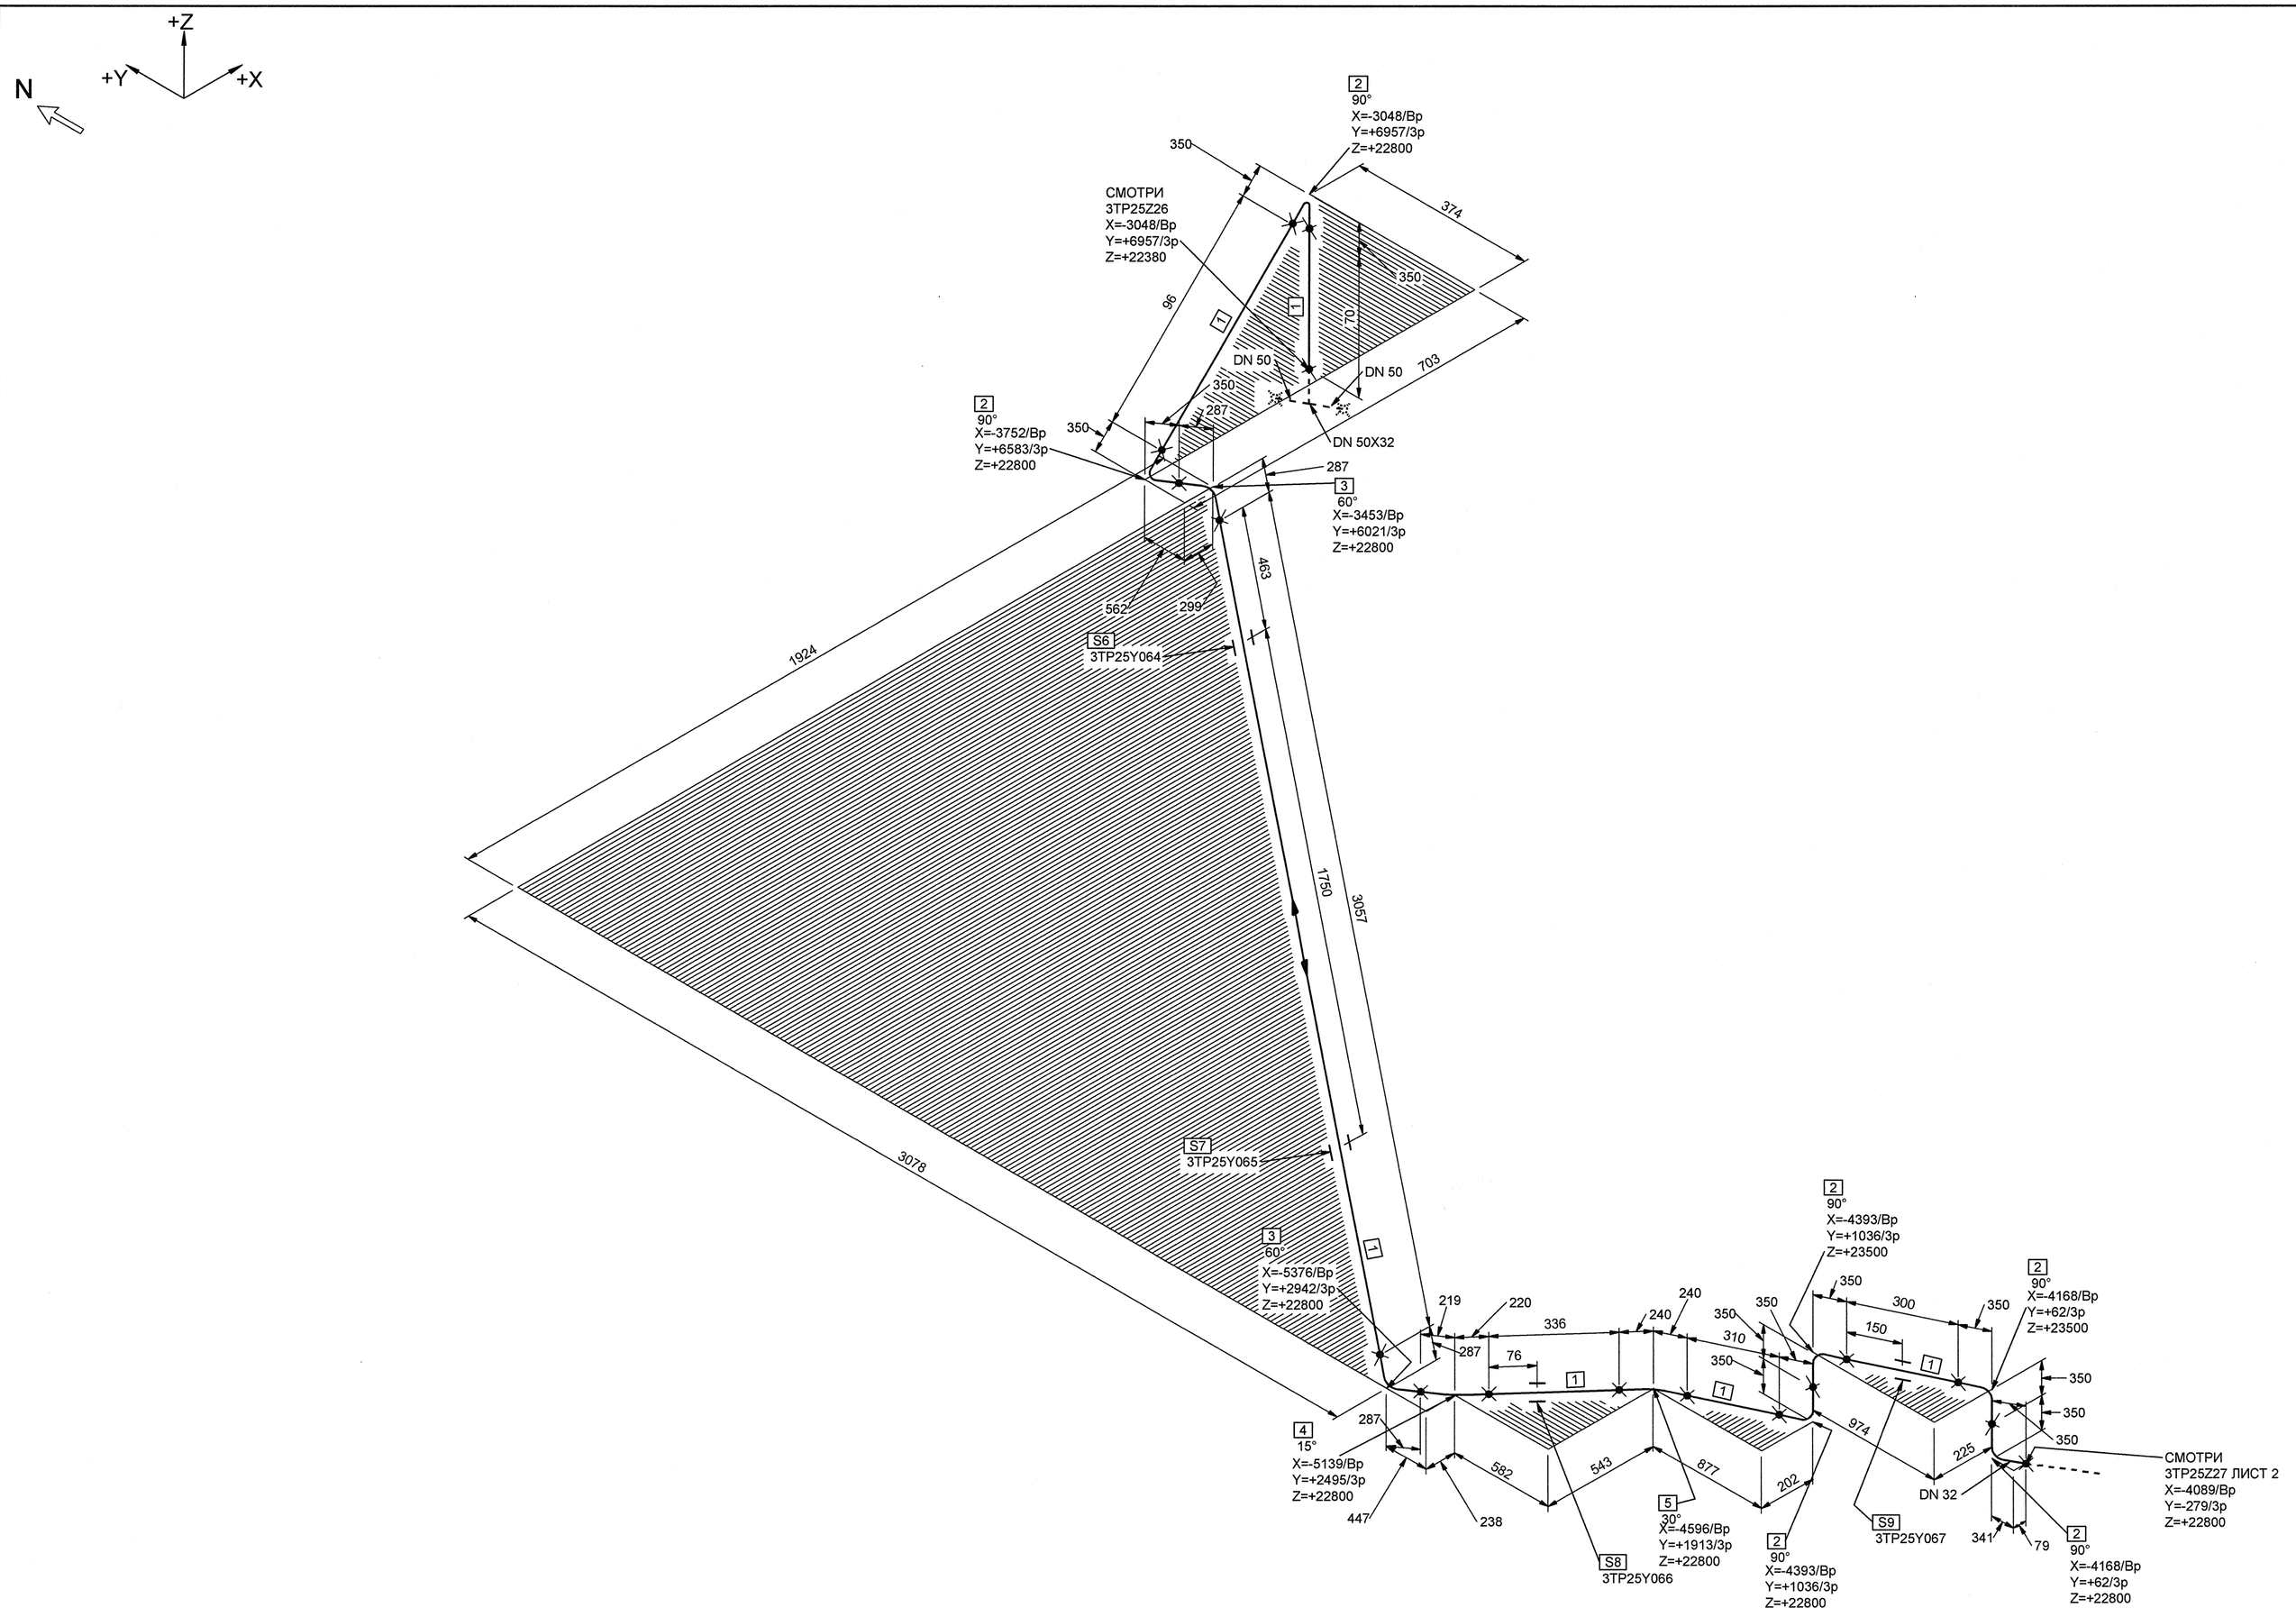

МОНТАЖНЫЕ ЭЛЕМЕНТЫ

ПОЗ	НАИМЕНОВАНИЕ	КОЛ	МАТЕРИАЛ	МАССА ЕД-ЦЫ, КГ
1	ОСТ 24.125.01-89 ТРУБА 38х3,5	4.169 М	08Х18Н10Т ТУ 14-3Р-197-2001	3.00
2	25 ОСТ 24.125.03-89 ОТВОД 90°-38х3,5-200х200-636 - R150	6	08Х18Н10Т ТУ 14-3Р-197-2001	1.91
3	24 ОСТ 24.125.03-89 ОТВОД 60°-38х3,5-200х200-557 - R150	2	08Х18Н10Т ТУ 14-3Р-197-2001	1.67
4	21 ОСТ 24.125.03-89 ОТВОД 15°-38х3,5-200х200-439 - R150	1	08Х18Н10Т ТУ 14-3Р-197-2001	1.32
5	22 ОСТ 24.125.03-89 ОТВОД 30°-38х3,5-200х200-479 - R150	1	08Х18Н10Т ТУ 14-3Р-197-2001	1.44
6	3TP25Y064 ОПОРА СКОЛЬЗЯЩАЯ	1		-
7	3TP25Y065 ОПОРА СКОЛЬЗЯЩАЯ	1		-
8	3TP25Y066 ОПОРА СКОЛЬЗЯЩАЯ	1		-
9	3TP25Y067 ОПОРА НЕПОДВИЖНАЯ	1		-

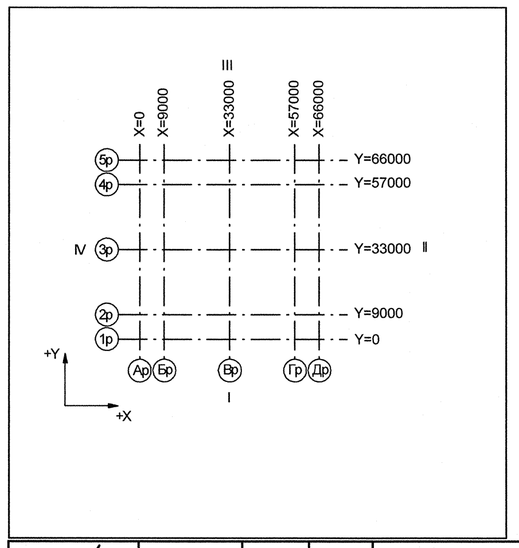

Номер трубопровода - I
Подведомственность - ПНАЭГ 7-008-89
Классификационное обозначение по НП-001-97 - 3Н
Группа по ПНАЭГ 7-008-89 - С
Класс безопасности по НП-001-97 - 3
Категория сейсмостойкости по НП-031-01 - II
Рабочие параметры: Рр= 17.64 МПа, tр=350°С
Параметры гидроиспытания: Рг=24.50 МПа, t не менее 5°С
Среда- Теплоноситель I контура
Азот
Газоводяная смесь

3TG11Z01 01		3	DN 100	Z+ 2700 X+ 175 Y- 2775		3TG11W01/N1				S8 3TG11Y01/РТ-997				3TG11J01/ТГ-235
Код блока	Трубопроводы проектируемые	Позиция детали	Условный проход	Координаты элементов в здании		Код оборудования/ Номер патрубка	Шов заводской	Шов монтажный	Резьбовое соединение	Позиция опоры Код опоры / код проходки	Направление среды	Переход	Штуцер	Код герметичной проходки/ код проходки

Инв. N подл. R3.00780.1.0.11 | Подп. и дата | Взам. инв. N | ДОПОЛНИТЕЛЬНЫЕ ПОДПИСИ | ДОПОЛНИТЕЛЬНЫЕ ПОДПИСИ

АРХИВНЫЙ ЭКЗЕМПЛЯР

Инв.№ подл. R3.00780.1.0.11
Лист 54

Изм.	Кол.уч.	Лист	№ док.	Подпись	Дата
Инж.2к.		Сухарева			18.06
Пров.вед.инж.		Веренцова			19.06
Пров.нач.гр.		Жук			19.06
Н.контр.		Красноярова			19.06

R3.TP25.3072.011.01.00.030

Ростовская АЭС Блок 3

Реакторное отделение
Герметичная часть
Трубопроводы газовых сдувок Рр>2,2 МПа

Стадия	Лист	Листов
Р	1	2

Изометрический чертеж
3TP25Z27

ОАО "НИАЭП" 2012

Формат А1