

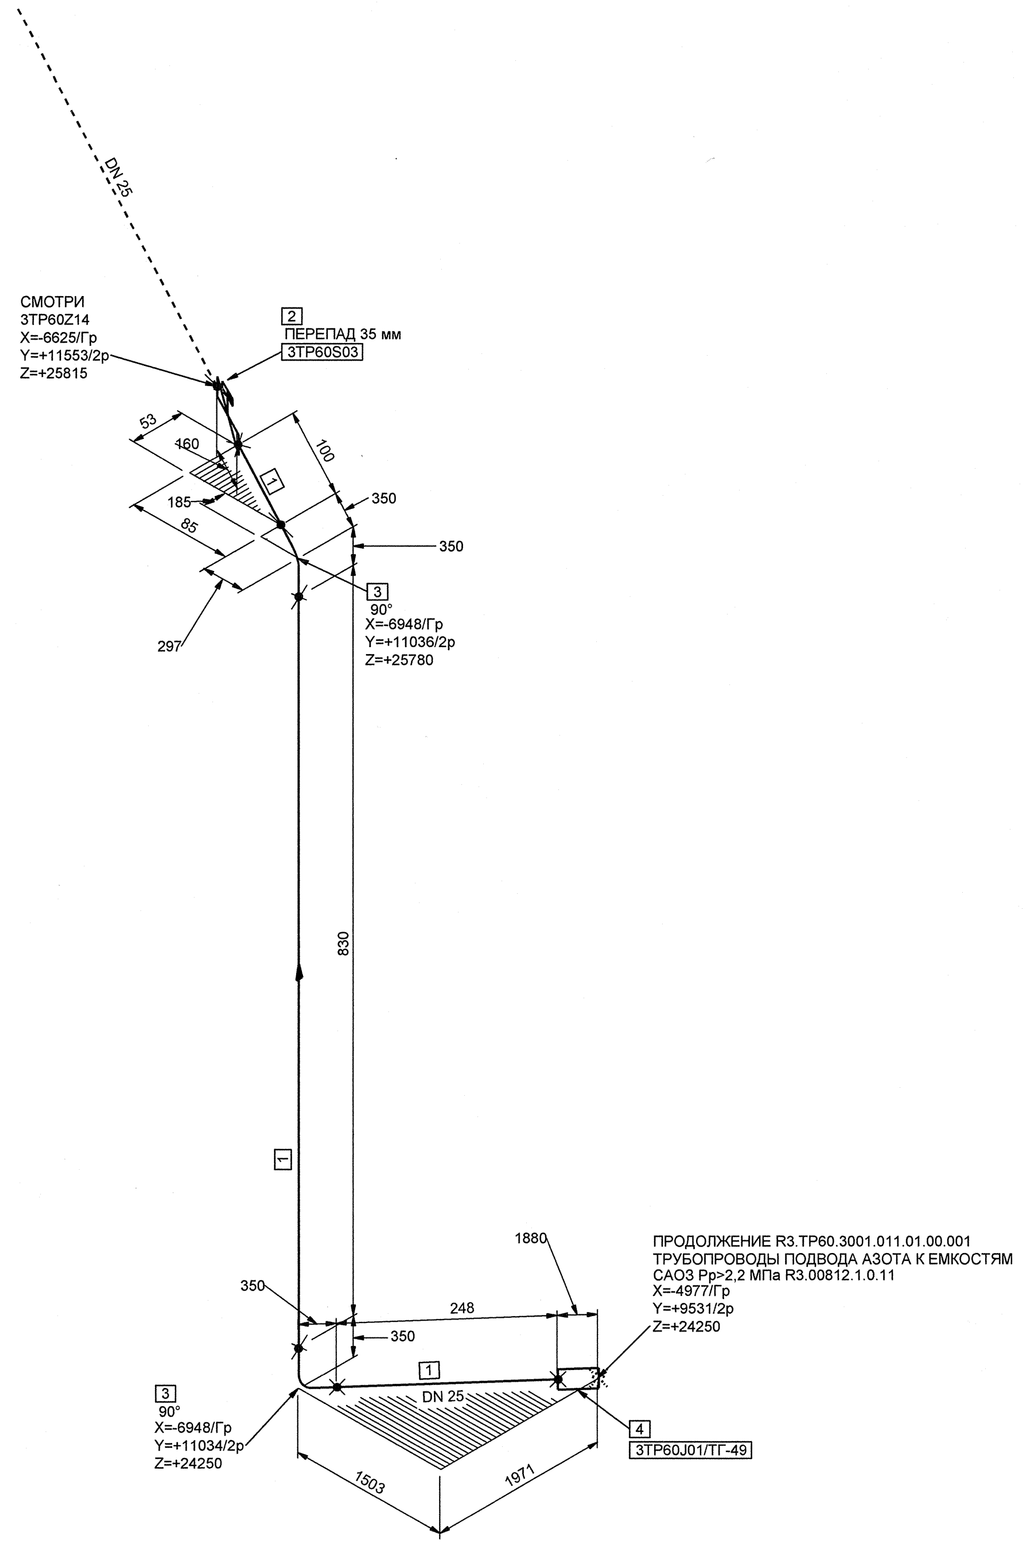

МОНТАЖНЫЕ ЭЛЕМЕНТЫ

ПОЗ	НАИМЕНОВАНИЕ	КОЛ	МАТЕРИАЛ	МАССА ЕД-ЦЫ, КГ
1	ОСТ 24.125.01-89 ТРУБА 32х3,5	1.178 М	08Х18Н10Т ТУ 14-3Р-197-2001	2.47
2	А13 824/3/-0200-25 2BIIa ТУ 422-21-08/08 КЛАПАН ЗАПОРНЫЙ С ПНЕВМОПРИВОДОМ НЗ С ПАТРУБКАМИ ПОД ПРИВАРКУ DN 25 Рр 20,0 МПа Тр 300°С НЕРЖАВЕЮЩАЯ СТАЛЬ	1	СБОРНЫЙ	80.00
3	20 ОСТ 24.125.03-89 ОТВОД 90°-32х3,5-200х200-636 - R150	2	08Х18Н10Т ТУ 14-3Р-197-2001	1.57
4	ЮПА 045.2И.00.000 ПРОХОДКА ГЕРМЕТИЧНАЯ	1	СБОРНЫЙ	-

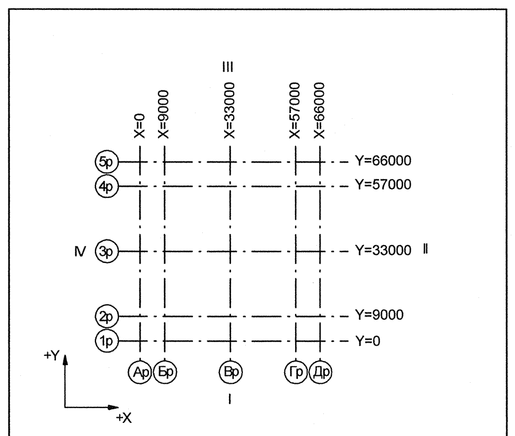

Номер трубопровода - IX
Подведомственность - ПНАЭГ 7-008-89
Классификационное обозначение по НП-001-97 - 2ЛН
Группа по ПНАЭГ 7-008-89 - С
Класс безопасности по НП-001-97 - 2
Категория сейсмостойкости по НП-031-01 - I
Рабочие параметры: Рр= 5.88 МПа, tр=150°С
Параметры пневмоиспытания: Рг=7.46 МПа, t не менее 5°С
Среда- Азот

3TG11Z01_01		3	DN 100	Z+ 2700 X+ 175 Y- 2775					S8 3TG11Y01/PT-997				3TG11J01/ТГ-235
Код блока	Трубопроводы проектируемые	Позиция детали	Условный проход	Координаты элементов в здании	Код оборудования/ Номер патрубка	Шов заводской	Шов монтажный	Резьбовое соединение	Позиция опоры Код опоры / код проходки	Направление среды	Переход	Штуцер	Код герметичной проходки/ код проходки

Инв. N подл. R3.00780.1.0.11 | Подп. и дата | Взам. инв. N | ДОПОЛНИТЕЛЬНЫЕ ПОДПИСИ | ДОПОЛНИТЕЛЬНЫЕ ПОДПИСИ

АРХИВНЫЙ ЭКЗЕМПЛЯР

Инв.№ подл. R3.00780.1.0.11
Лист 59

Изм.	Кол.уч.	Лист	№ док.	Подпись	Дата
Инж.2к.		Сухарева			19.06
Пров.вед.инж.		Веренцова			19.06
Пров.нач.гр.		Жук			19.06
Н.контр.		Краснояров			20.06

R3.TP25.3072.011.01.00.034

Ростовская АЭС Блок 3

Реакторное отделение
Герметичная часть
Трубопроводы газовых сдувок Рр>2,2 МПа

Стадия	Лист	Листов
Р	1	1

Изометрический чертеж
3TP60Z13

ОАО "НИАЭП" 2012

Формат А1