

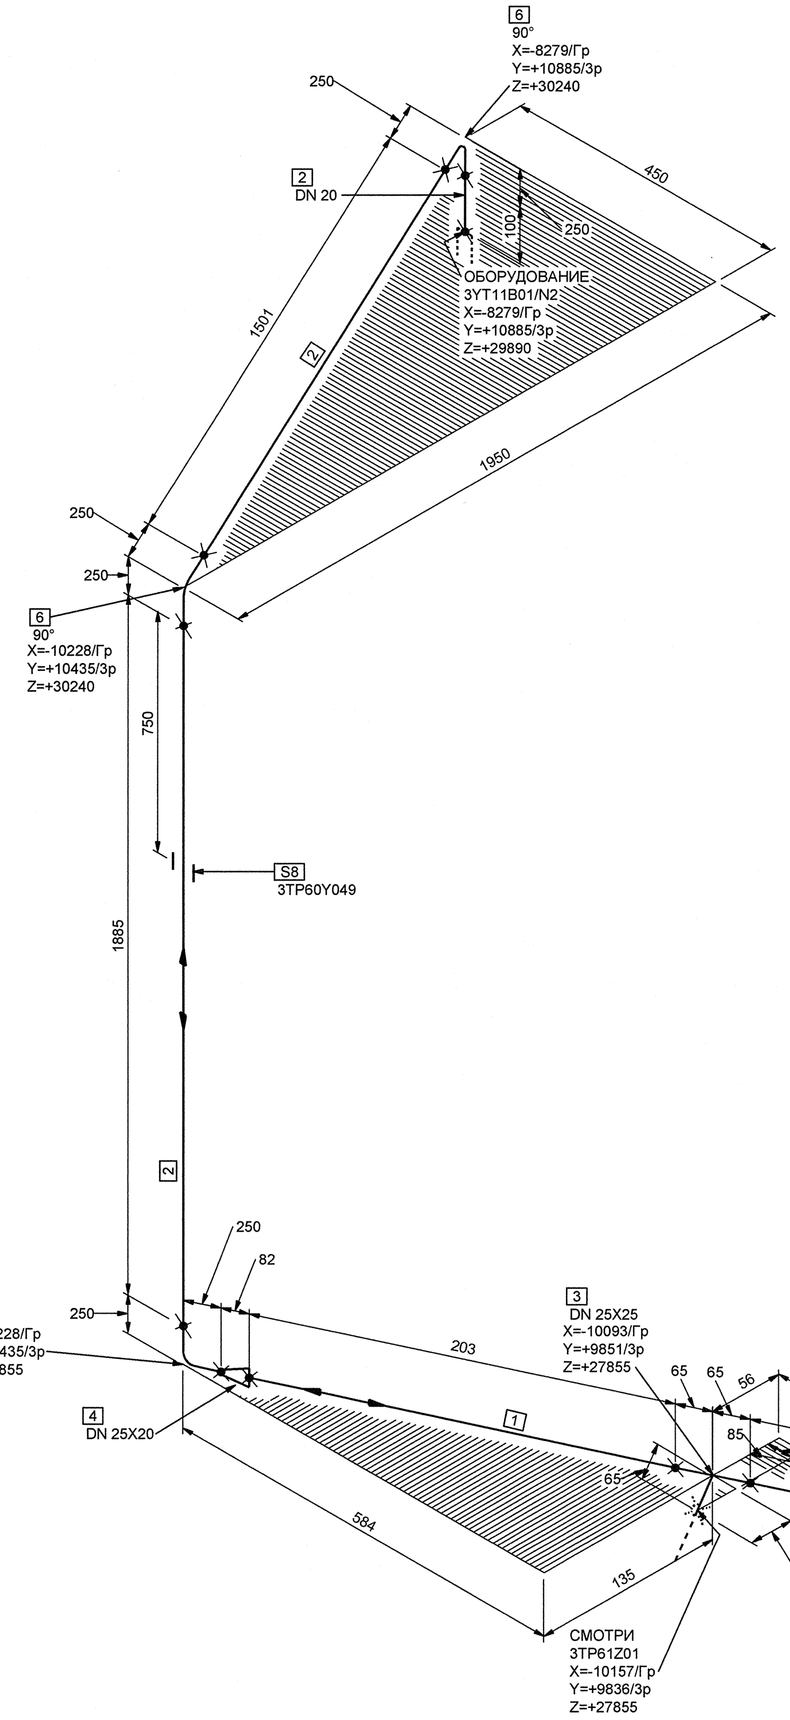

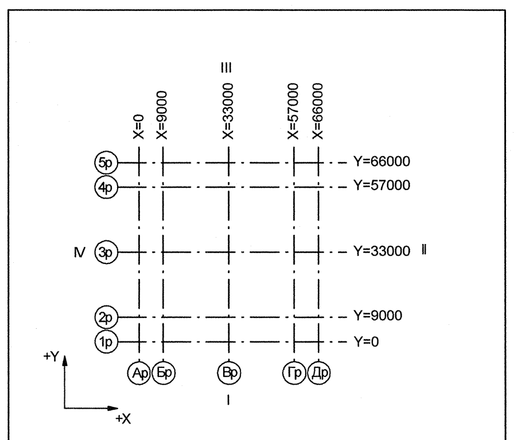

МОНТАЖНЫЕ ЭЛЕМЕНТЫ

ПОЗ	НАИМЕНОВАНИЕ	КОЛ	МАТЕРИАЛ	МАССА ЕД-ЦЫ, КГ
1	ОСТ 24.125.01-89 ТРУБА 32х3,5	0.388 М	08Х18Н10Т ТУ 14-3Р-197-2001	2.47
2	ОСТ 24.125.01-89 ТРУБА 25х3	3.486 М	08Х18Н10Т ТУ 14-3Р-197-2001	1.64
3	04 ОСТ 24.125.15-89 ТРОЙНИК DN 25	1	08Х18Н10Т ГОСТ 5632-72*	1.20
4	06 ОСТ 24.125.08-89 ПЕРЕХОД DN 25х20	1	08Х18Н10Т ГОСТ 5949-75**	0.35
5	НГ 26524-025МАЭ-17 2BIIa ТУ 26-07-1407-2008 КЛАПАН ЗАПОРНЫЙ СИЛЬФОННЫЙ С ЭЛЕКТРОПРИВОДОМ С ПАТРУБКАМИ ПОД ПРИВАРКУ DN 25 Рр 11,0 МПа Тр 300°С НЕРЖАВЕЮЩАЯ СТАЛЬ	1	СБОРНЫЙ	51.30
6	15 ОСТ 24.125.03-89 ОТВОД 90°-25х3-100х100-436 - R150	3	08Х18Н10Т ТУ 14-3Р-197-2001	0.71
7	3TP60Y020 ОПОРА СКОЛЬЗЯЩАЯ	1		-
8	3TP60Y049 ОПОРА НЕПОДВИЖНАЯ	1		-

Номер трубопровода - II
Подведомственность - ПНАЭГ 7-008-89
Классификационное обозначение по НП-001-97 - 2Н3
Группа по ПНАЭГ 7-008-89 - В
Класс безопасности по НП-001-97 - 2
Категория сейсмостойкости по НП-031-01 - I
Рабочие параметры: Рр= 5.88 МПа, tр=150°С
Параметры гидроиспытания: Рг=8.30 МПа, t не менее 5°С
Среда- Азот
Раствор борной кислоты 16-20г/дм3
Газоводяная смесь

3TG11Z01_01	—	3	DN 100	Z+ 2700 X+ 175 Y- 2775	3TG11W01/N1				S8 3TG11Y01/PT-997				3TG11J01/ТГ-235
Код блока	Трубопроводы проектируемые	Позиция детали	Условный проход	Координаты элементов в здании	Код оборудования/ Номер патрубка	Шов заводской	Шов монтажный	Резьбовое соединение	Позиция опоры Код опоры / код проходки	Направление среды	Переход	Штуцер	Код герметичной проходки/ код проходки

АРХИВНЫЙ ЭКЗЕМПЛЯР

Инв.№ подл. R3.00780.1.0.11
Лист 67

Изм.	Кол.уч.	Лист	№ док.	Подпись	Дата
Инж.2к.		Сухарева			9.06
Пров.вед.инж.		Веренцова			9.06
Пров.нач.гр.		Жук			9.06
Н.контр.		Краснояров			9.06

R3.TP25.3072.011.01.00.038

Ростовская АЭС Блок 3

Реакторное отделение
Герметичная часть
Трубопроводы газовых сдувок Рр>2,2 МПа

Стадия	Лист	Листов
Р	1	1

Изометрический чертеж
3TP60Z18

ОАО "НИАЭП" 2012

Инв. N подл. | Подп. и дата | Взам. инв. N | ДОПОЛНИТЕЛЬНЫЕ ПОДПИСИ | ДОПОЛНИТЕЛЬНЫЕ ПОДПИСИ

R3.00780.1.0.11

Формат А1