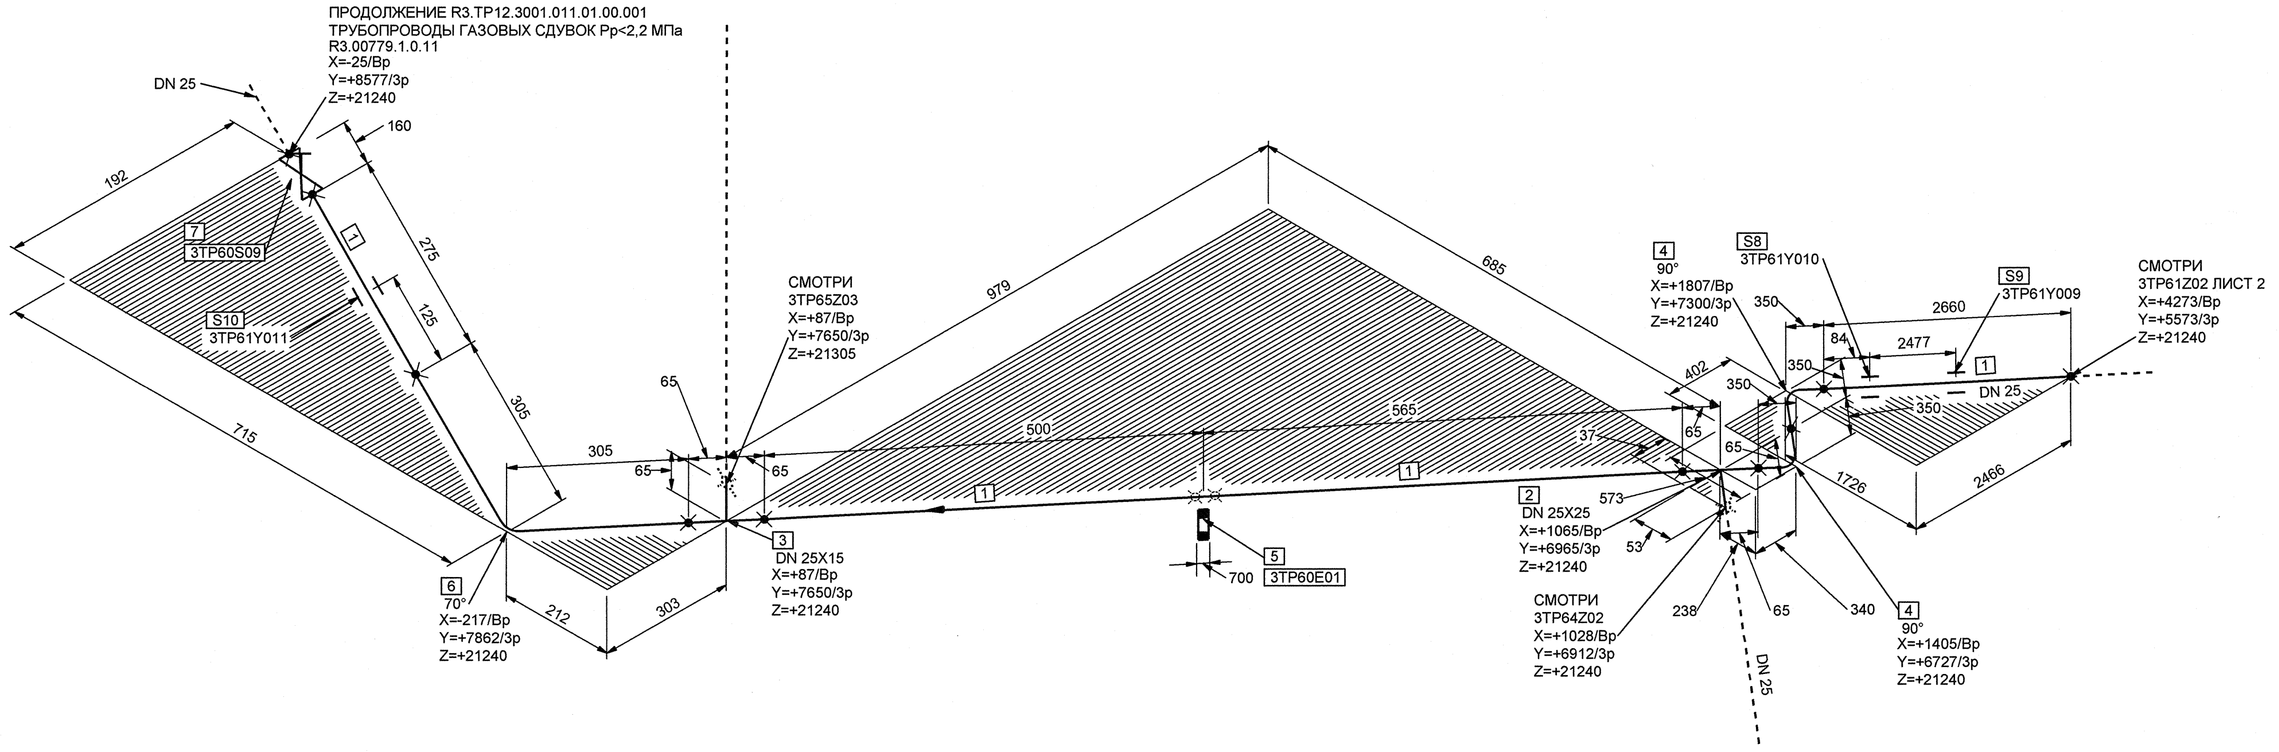

МОНТАЖНЫЕ ЭЛЕМЕНТЫ

ПОЗ	НАИМЕНОВАНИЕ	КОЛ	МАТЕРИАЛ	МАССА ЕД-ЦЫ, КГ
1	ОСТ 24.125.01-89 ТРУБА 32х3,5	4.000 М	08Х18Н10Т ТУ 14-3Р-197-2001	2.47
2	04 ОСТ 24.125.15-89 ТРОЙНИК DN 25	1	08Х18Н10Т ГОСТ 5632-72*	1.20
3	05 ОСТ 24.125.16-89 ТРОЙНИК DN 25х15	1	08Х18Н10Т ГОСТ 5632-72*	1.00
4	20 ОСТ 24.125.03-89 ОТВОД 90°-32х3,5-200х200-636 - R150	2	08Х18Н10Т ТУ 14-3Р-197-2001	1.57
5	R3.00586.9.0.11-59 ДРОССЕЛЬНОЕ УСТРОЙСТВО Ду 25	1	СБОРНЫЙ	-
6	ПО ТИПУ ОСТ 24.125.03-89 ОТВОД 70°-32х3,5-200х200-583 - R150	1	08Х18Н10Т ТУ 14-3Р-197-2001	1.44
7	НГ 26524-025МАЭ-43 2BIIa ТУ 26-07-1407-2008 КЛАПАН ЗАПОРНЫЙ СИЛЬФОННЫЙ С РУКОЯТКОЙ С ПАТРУБКАМИ ПОД ПРИВАРКУ DN 25 Pp 11,0 МПа Tp 300°C НЕРЖАВЕЮЩАЯ СТАЛЬ	1	СБОРНЫЙ	12.80
8	3TP61Y010 ПОДВЕСКА	1		-
9	3TP61Y009 ПОДВЕСКА	1		-
10	3TP61Y011 ПОДВЕСКА	1		-

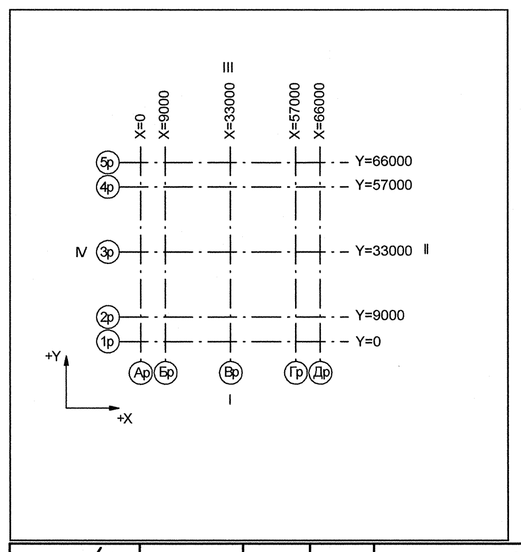

Номер трубопровода - VIII
Подведомственность - ПНАЭГ 7-008-89
Классификационное обозначение по НП-001-97 - 3Н
Группа по ПНАЭГ 7-008-89 - С
Класс безопасности по НП-001-97 - 3
Категория сейсмостойкости по НП-031-01 - II
Рабочие параметры: Pp= 5.88 МПа, tp=150°С
Параметры пневмоиспытания: Pr=7.46 МПа, t не менее 5°С
Среда- Азот
Раствор борной кислоты 16-20г/дм3
Газоводяная смесь

3TG11Z01_01	—	3	DN 100	Z+ 2700 X+ 175 Y- 2775	3TG11W01/N1				S8 3TG11Y01/PT-997				3TG11J01/TF-235
Код блока	Трубопроводы проектируемые	Позиция детали	Условный проход	Координаты элементов в здании	Код оборудования/ Номер патрубка	Шов заводской	Шов монтажный	Резьбовое соединение	Позиция опоры Код опоры / код проходки	Направление среды	Переход	Штуцер	Код герметичной проходки/ код проходки

Изм.	Кол.уч.	Лист.	№ док.	Подпись	Дата
Инж.2к.		Сухарева			11.06
Пров.вед.инж.		Веренцова			11.06
Пров.нач.гр.		Жук			11.06
Н.контр.		Красноров			11.06

АРХИВНЫЙ ЭКЗЕМПЛЯР

Инв.№ подл. R3.00780.1.0.11
Лист 69

R3.TP25.3072.011.01.00.040

Ростовская АЭС Блок 3

Реакторное отделение
Герметичная часть
Трубопроводы газовых сдувок Pp>2,2 МПа

Стадия	Лист	Листов
Р	1	5

Изометрический чертеж
3TP61Z02

ОАО "НИАЭП" 2012

Формат А1

ДОПОЛНИТЕЛЬНЫЕ ПОДПИСИ

Инв. N подл. | Подп. и дата | Взам. инв. N
R3.00780.1.0.11