ПЛАН КРОВЛИ

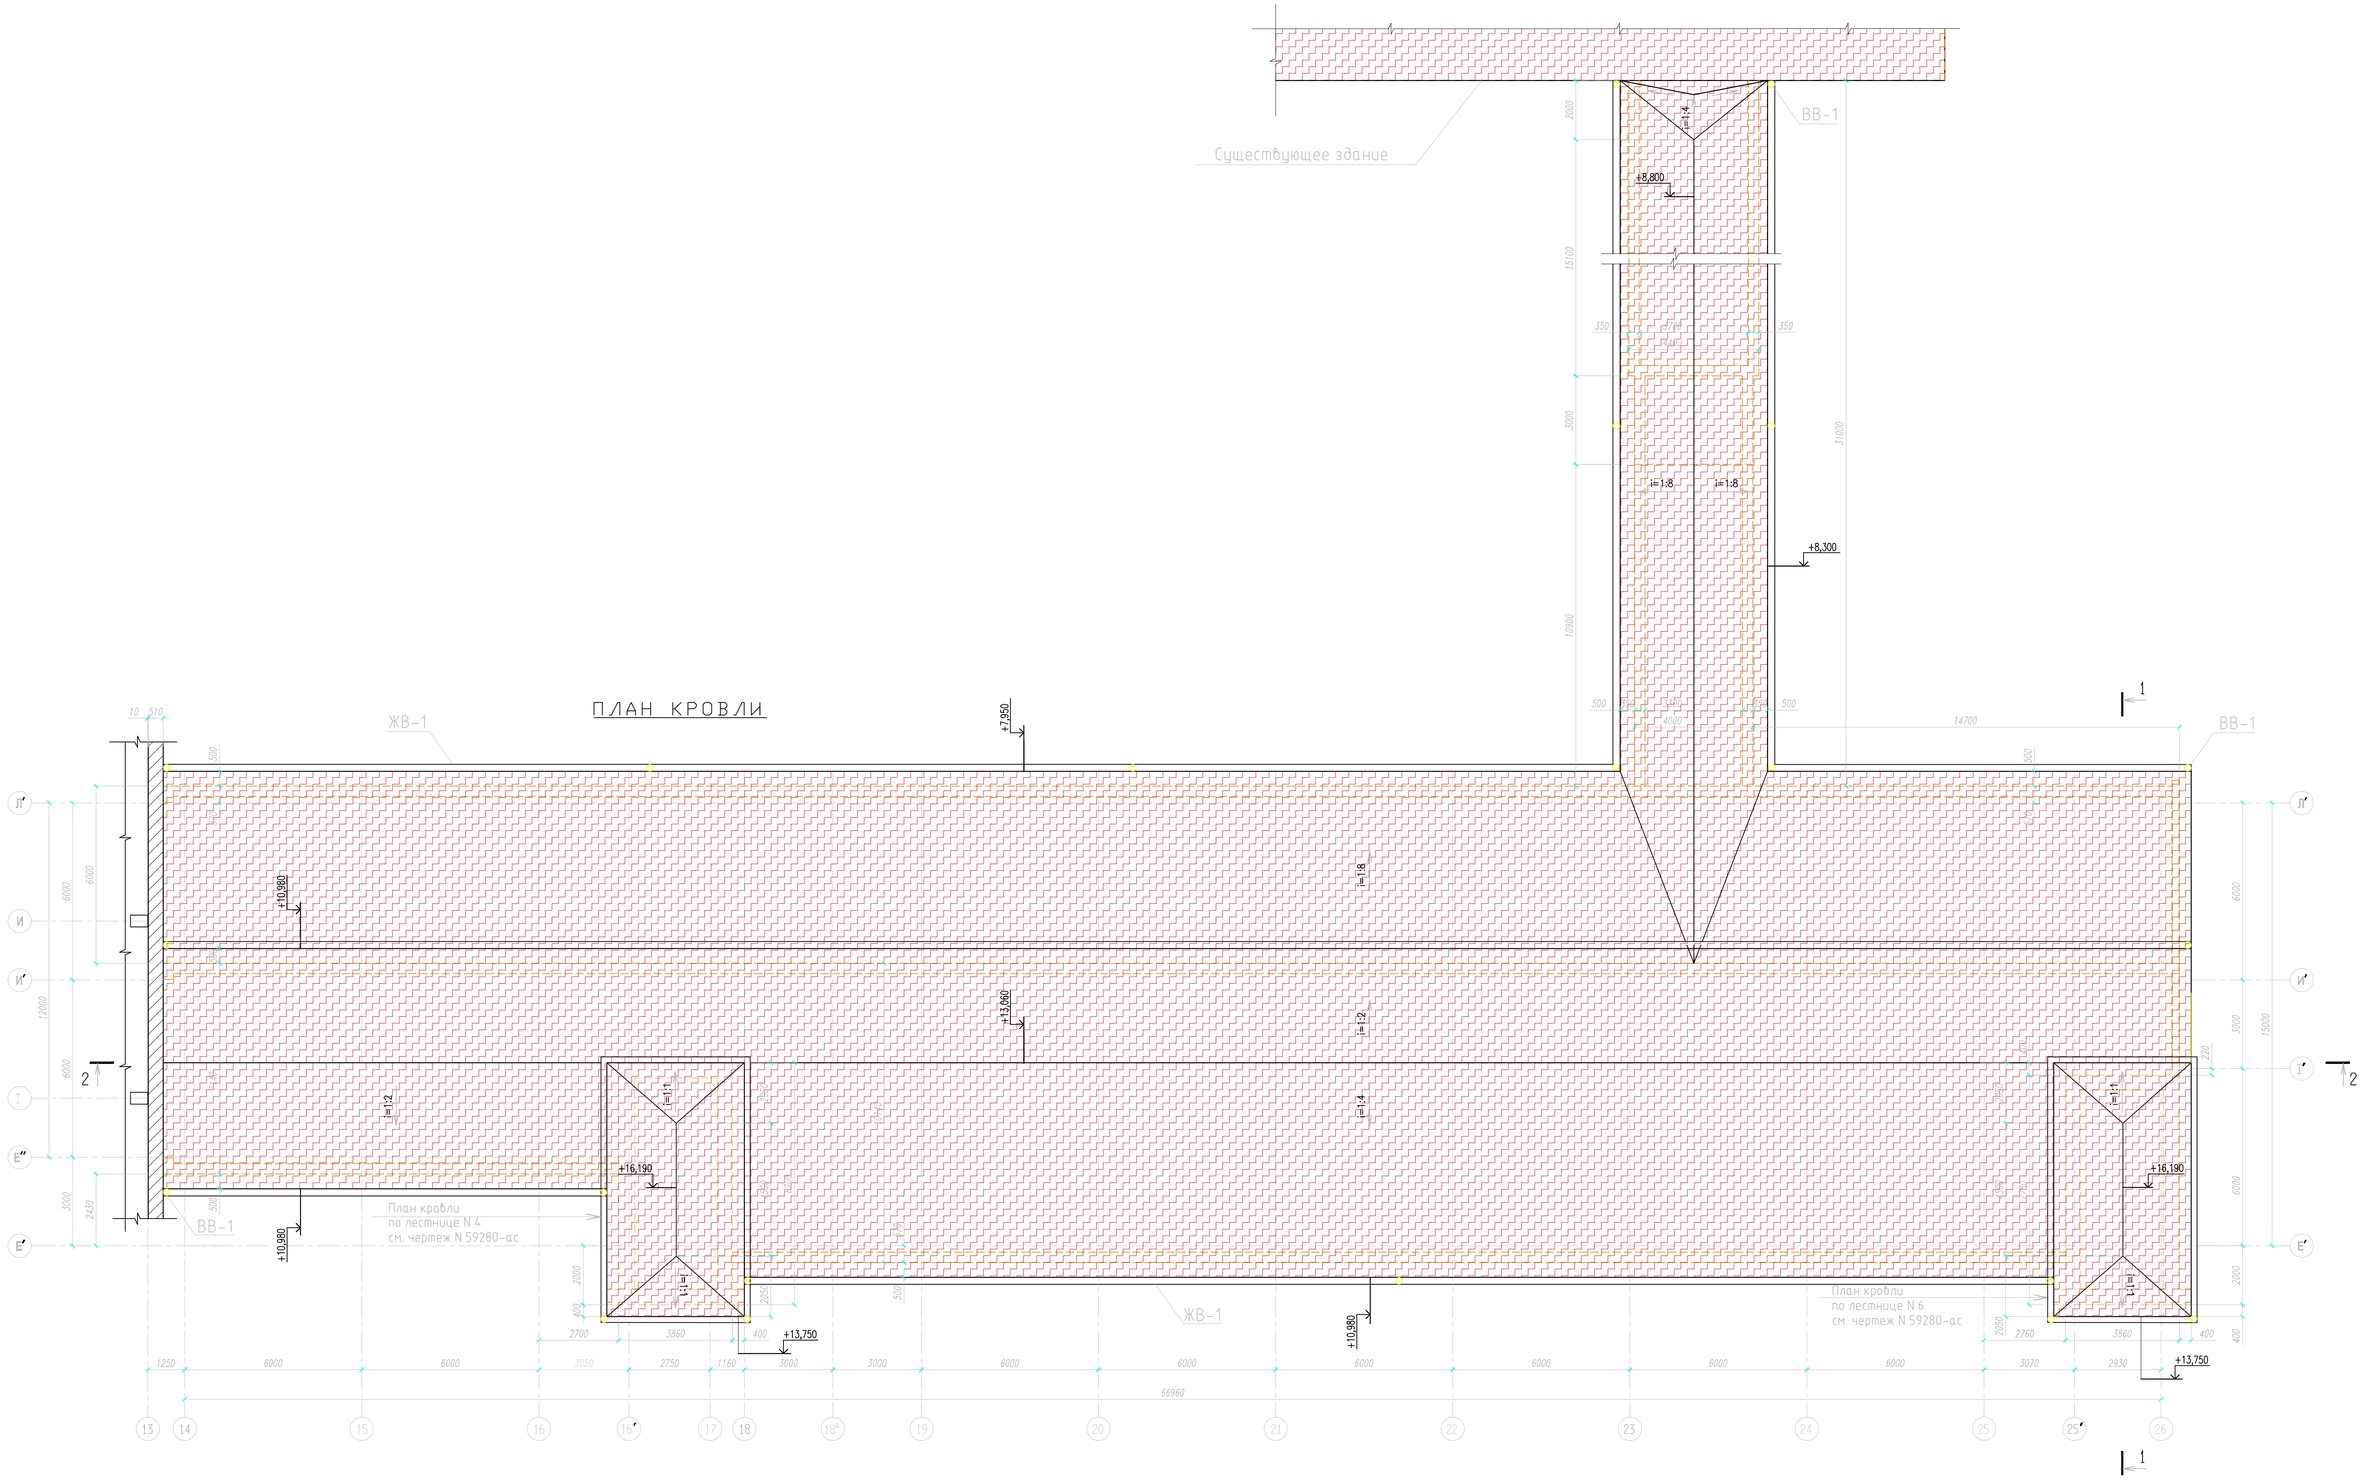

* ВВ-1 – Воронка выпускная
ЖВ-1 – Желоб водосточный

Изм.	Кол. уч.	Лист	Nдок.	Подп.	Дата	Ново-Воронежская АЭС
Разраб.		Кузнецова				Учебно-тренировочный центр с тренажером В-1000 Лабораторный корпус — Стадия: Р; Лист; Листов
Проверил		Дудоладова				План кровли
Рук. группы		Дудоладова				ООО "Стройинжиниринг" г. Воронеж
Норм. контр.		Пузаков				

Согласовано

Взам. инв. N | Подп. и дата | Инв. N подл.

Формат А1