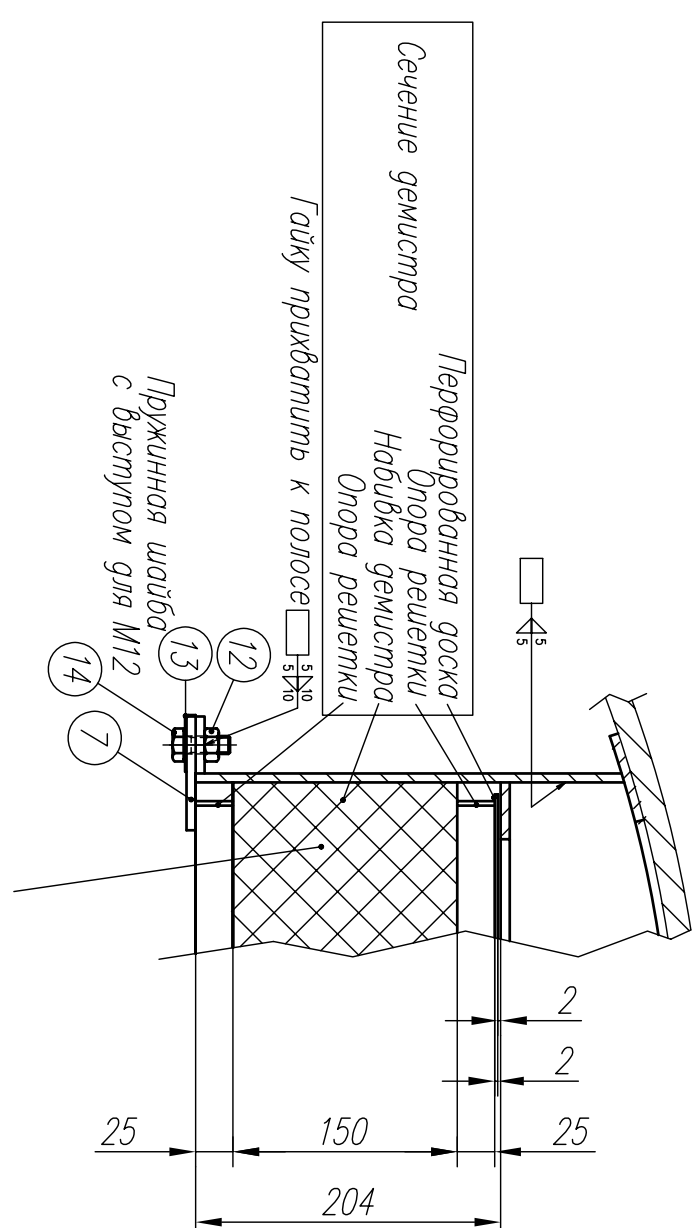
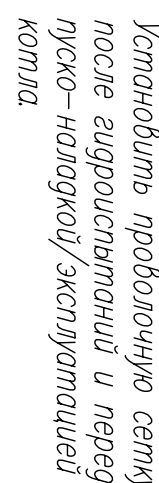
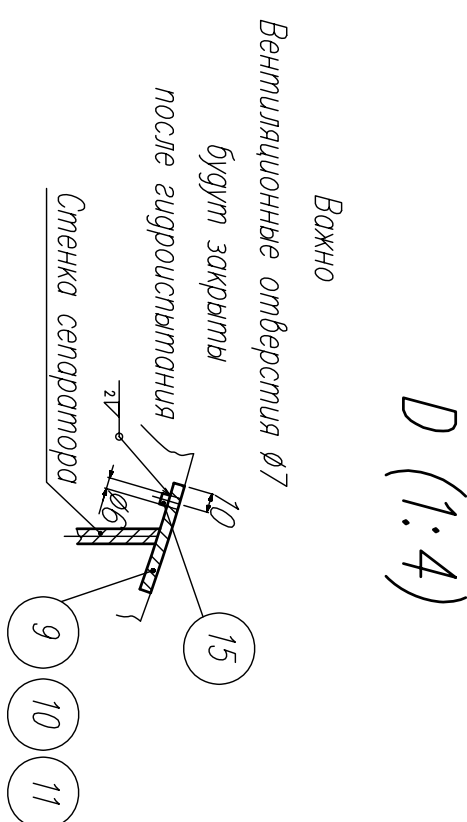
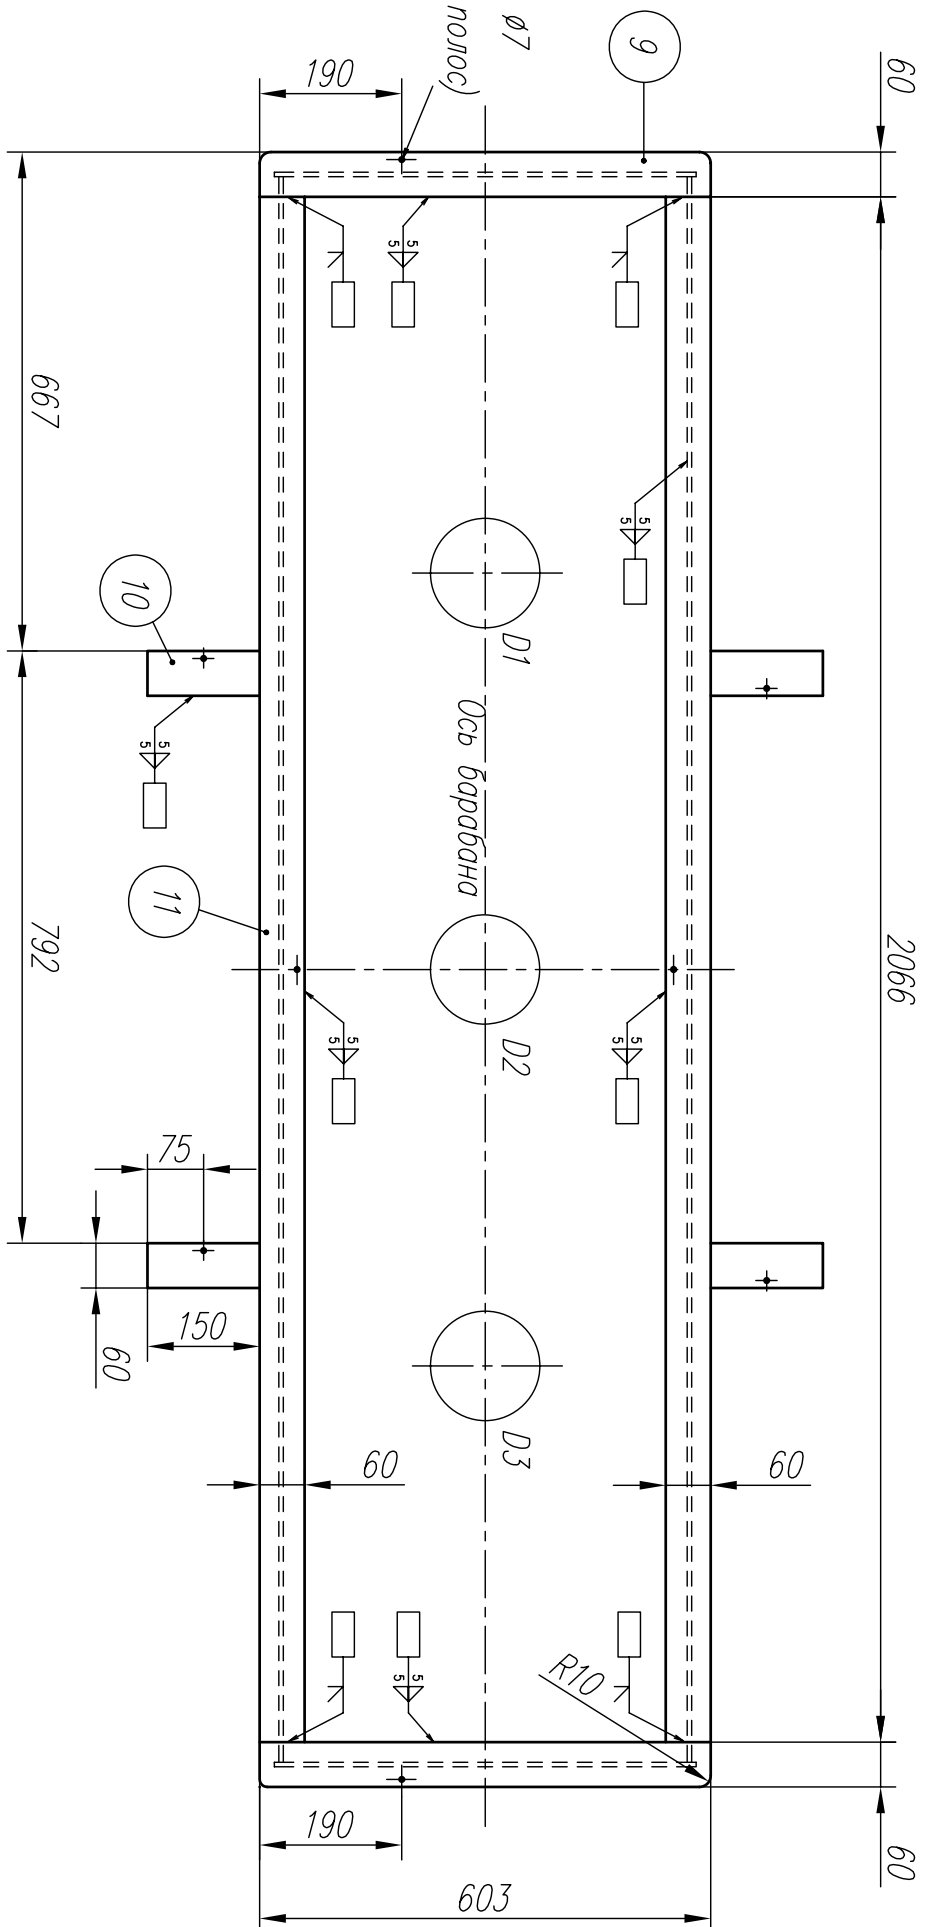


Таблица 1		
Поз	Наименование	Размеры
1	Опорная плита	Лист 6 x 38 x 2120
2	Бойковая стенка	Лист 6 x 269,5 x 2120
3	Опорная плита	Лист 6 x 38 x 2120
4	Прыжок	Ø18
5	Торцевой лист	Лист s=6
6	Опорная плита	Лист 6 x 38 x 454
7	Планка	Лист 6 x 76 x 516
8	Ребро жесткости	Лист s=6
9	Полоса	Лист 6 x 60 x 603
10	Полоса	Лист 6 x 60 x 150
11	Полоса	Лист 6 x 60 x 2066
12	Гайка	M2
13	Пружинная шайба	M2
14	Болт	M2 x 30
15	Застежка Ø6	L=10

[illegible]