Приложение № 1 к ТЗ

Схема
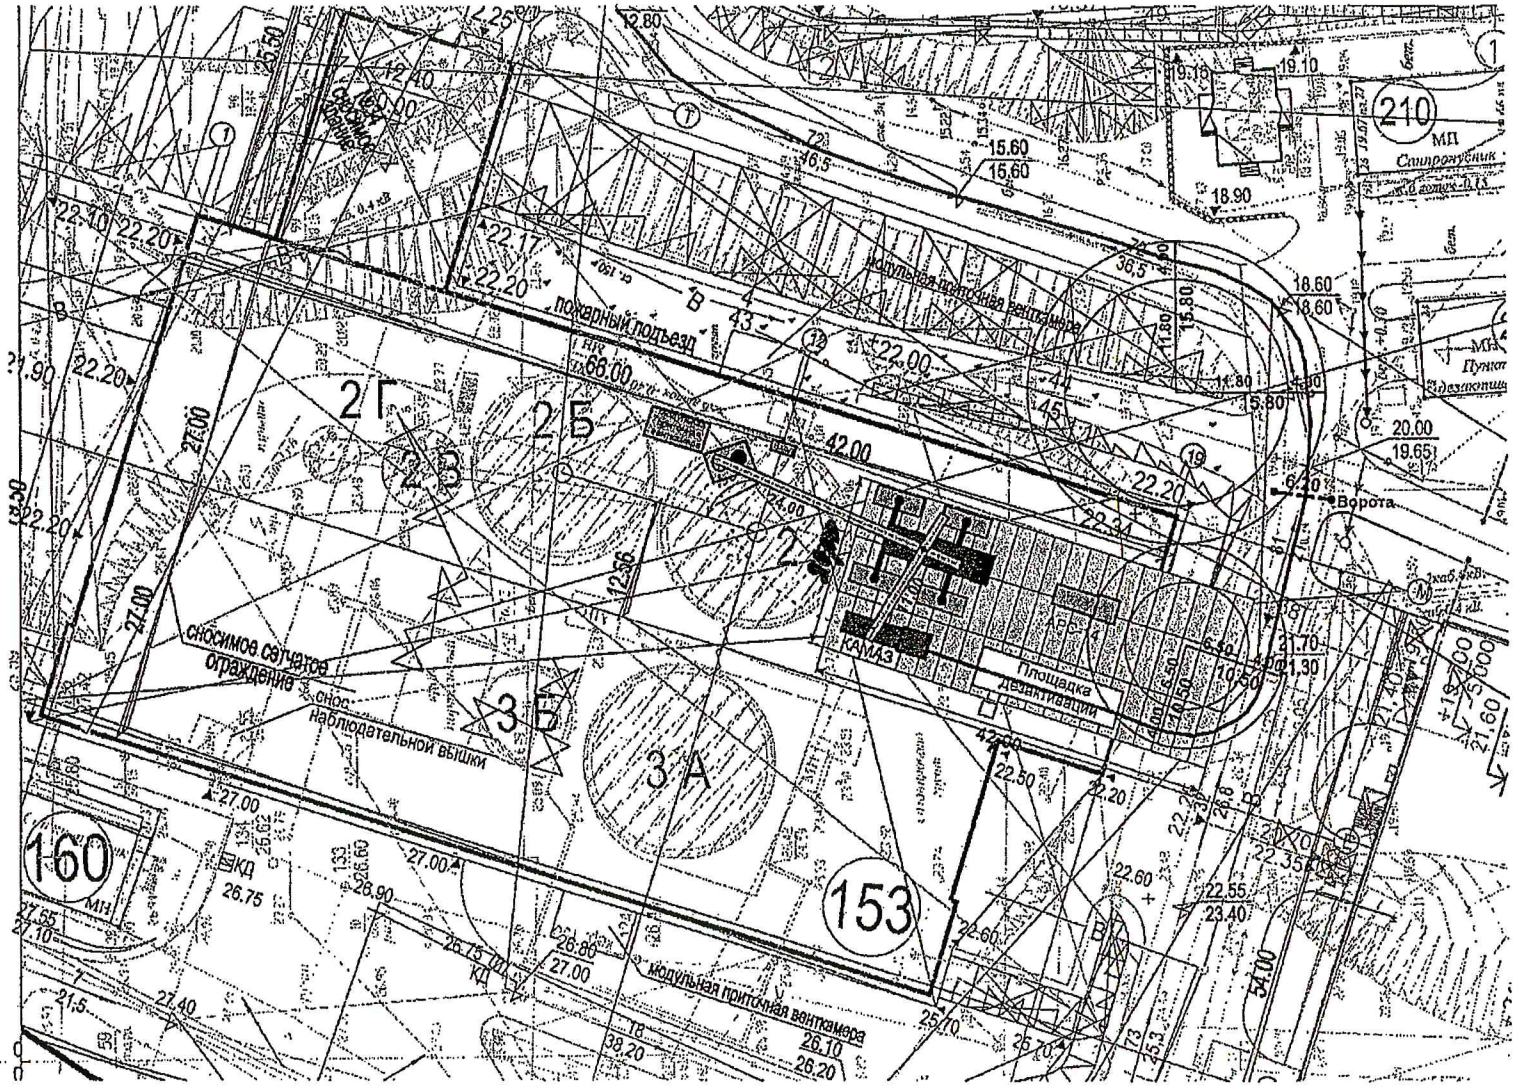
временной площадки для размещения автокрана DEMAG AC-200-1 и контейнеровоза КАМАЗ 65201-60 с УКТС в районе емкости 2А БСХ