



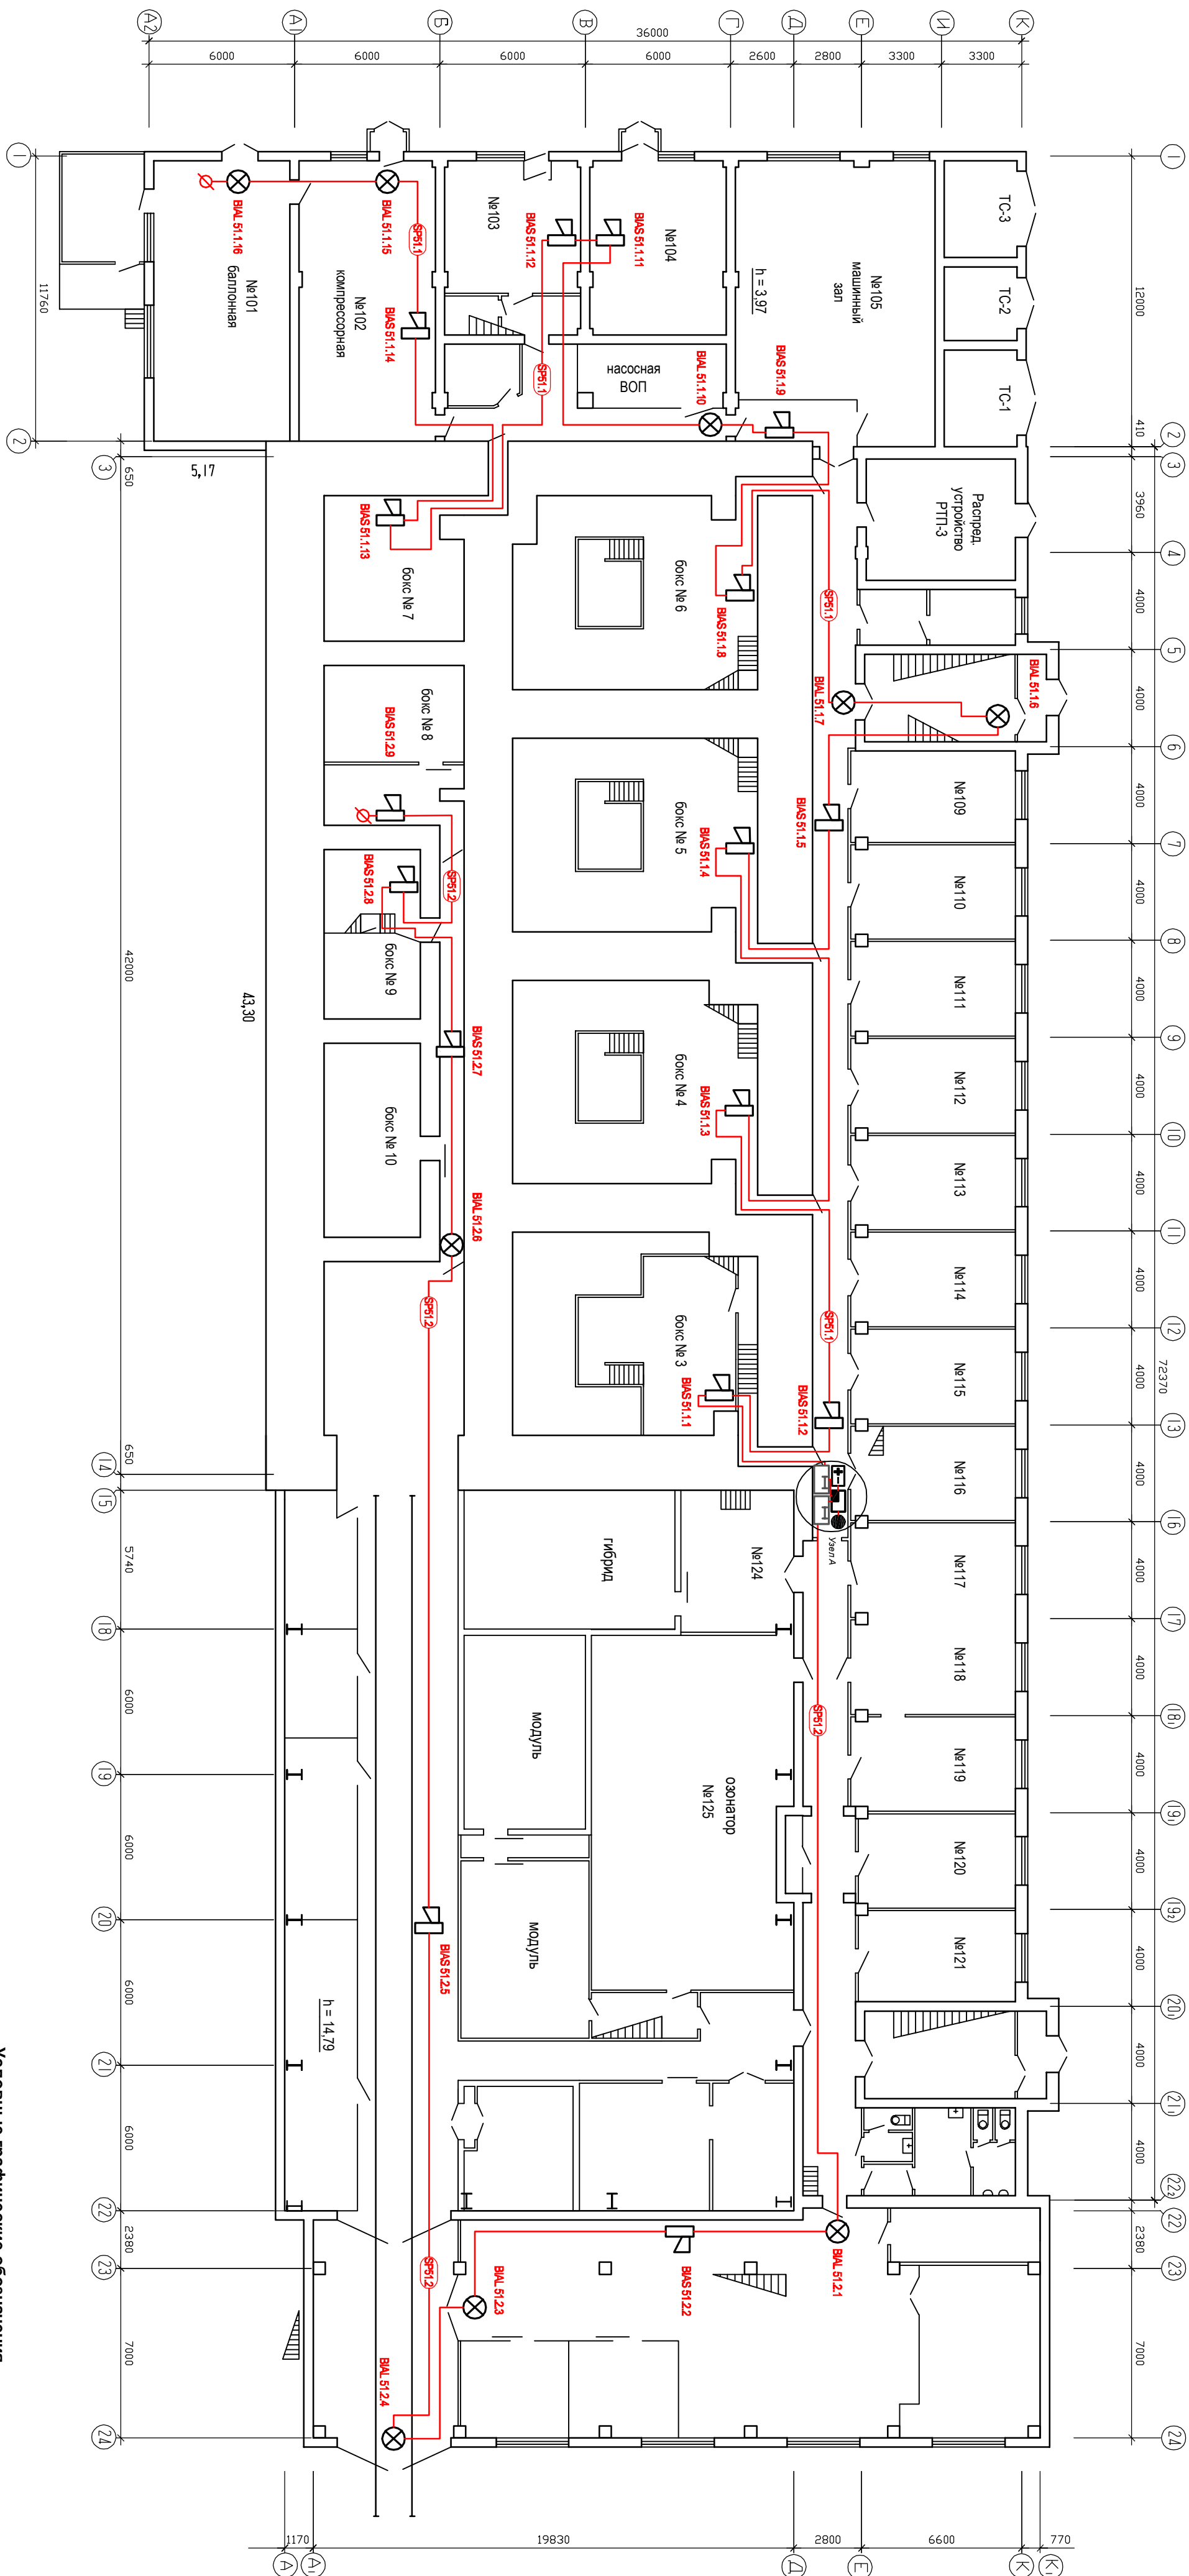

Условные графические обозначения

	ARX	Прибор приемно-контрольный Сигнал-2 0П SMD
	ВЛС	Оповещатель световой КОП-25"ХОЛД"
	ВАС	Оповещатель звуковой "Маж-24-3М"
	АР	Источник бесперебойного питания БРП
	АС	Устройство контроля линий связи УКСЛП

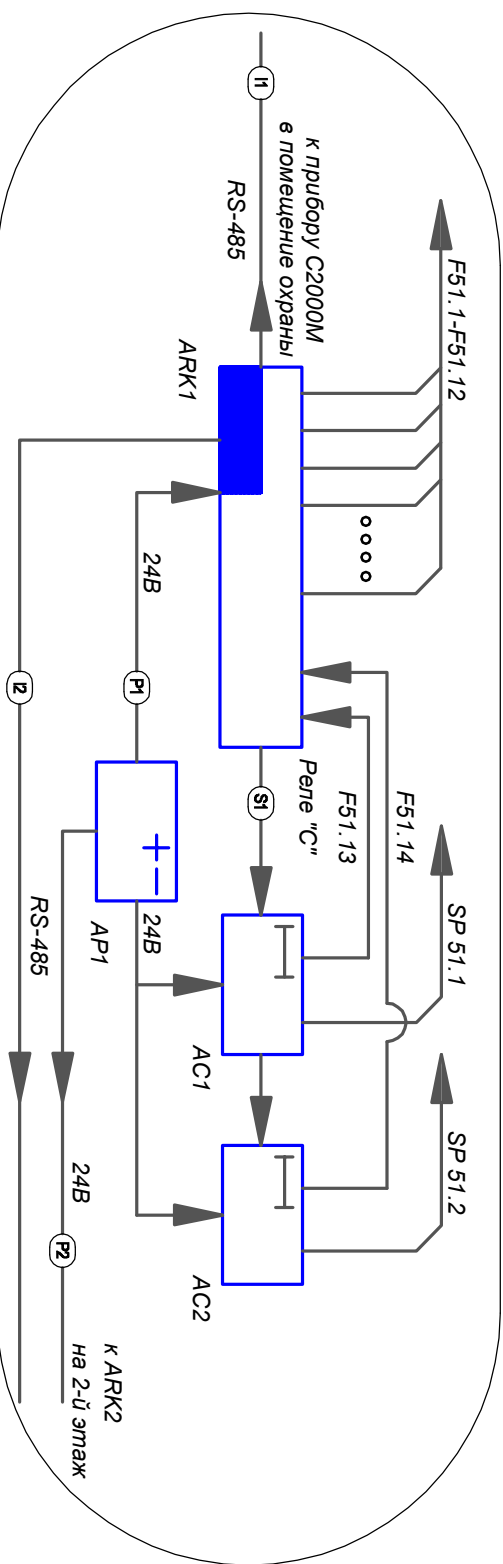

УЗЕЛ "А"

- Примечания:**
1. Условные графические обозначения электрического оборудования и проводки на плане выполнены в соответствии с ГОСТ 2.164-88.
 2. Электрические проводки системы оповещения людей о пожаре прокладываются по потолкам и по стенам на высоте не ниже 2,5 м от пола, защищаются гофрорубой или монтажными коробом ПВХ по всей длине.
 3. Все проводники системы оповещения выполняются в ПВХ гофрорубе.
 4. Расположение оповещателей и проводок показано условно, при проведении монтажных работ руководствоваться требованиями свода правил СП5.
 5. Контроль цепи светового и звукового оповещения осуществляется через устройство контроля линий связи и пуска УКС/СИП.
 6. Условные обозначения световых и звуковых оповещателей ВИАЛ ХУ Z, ВИАЛ ХУ Z, ВИАЛ-свет, ВИАЛ-звук т.д.:
 - Х - адрес прибора
 - У - порядковый номер линии оповещения
 - Z - порядковый номер оповещателя
7. Часть системы оповещения правого крыла коридора и помещений стеллов "Модуль" и "Трибун" смонтирована ранее по проекту 52.09.10-ПС, выполненному ООО "БЭСТ-СТОЙ".

Инв. № подл.

Подпись и дата

Взам. инв. №

4. Расположение оповещателей и проводов показано условно, при проведении монтажных работ руководствоваться требованиями свода правил СП15.

5. Контроль цепи светового и звукового оповещения осуществляется через устройство контроля линий связи и пуска УКСМД.

6. Условные обозначения световых и звуковых оповещателей ВЛAL X.Y.Z, ВЛAS X.Y.Z. (ВЛAL - свет, ВЛAS - звук).

Где: X - адрес прибора

Y - порядковый номер линии оповещения

Z - порядковый номер оповещателя

7. Часть системы оповещения правого крыла коридора и помещений стеллов "Модуль" и "Трибуна" смонтирована ранее по проекту 52.09.10-ПС, выполненному ООО "БЭСТ-СТРОЙ".

Код	Кол.ч	Лист	№рек.	Подпись	Дата
ТШП		Шляхтин			11.11
Разработчик		Левин			11.11
Выполнил		Левин			11.11
Проверил		Стеворлов			11.11
Н.коонтр.					

Курсус 12, ФУПН НИИЭФА им. Д.В. Ефремова

Санкт-Петербург, п.Металлострой, д.3

28.11.11-ПС 34

Схема электрическая соединений

АПС в корпусе (1-й этаж)

ООО "ПОЖЭКСПЕРТ"

Страница

Лист

Листов