


Схема электрическая соединений системы
отключения вентиляции 2-го этажа на отм. +5.25

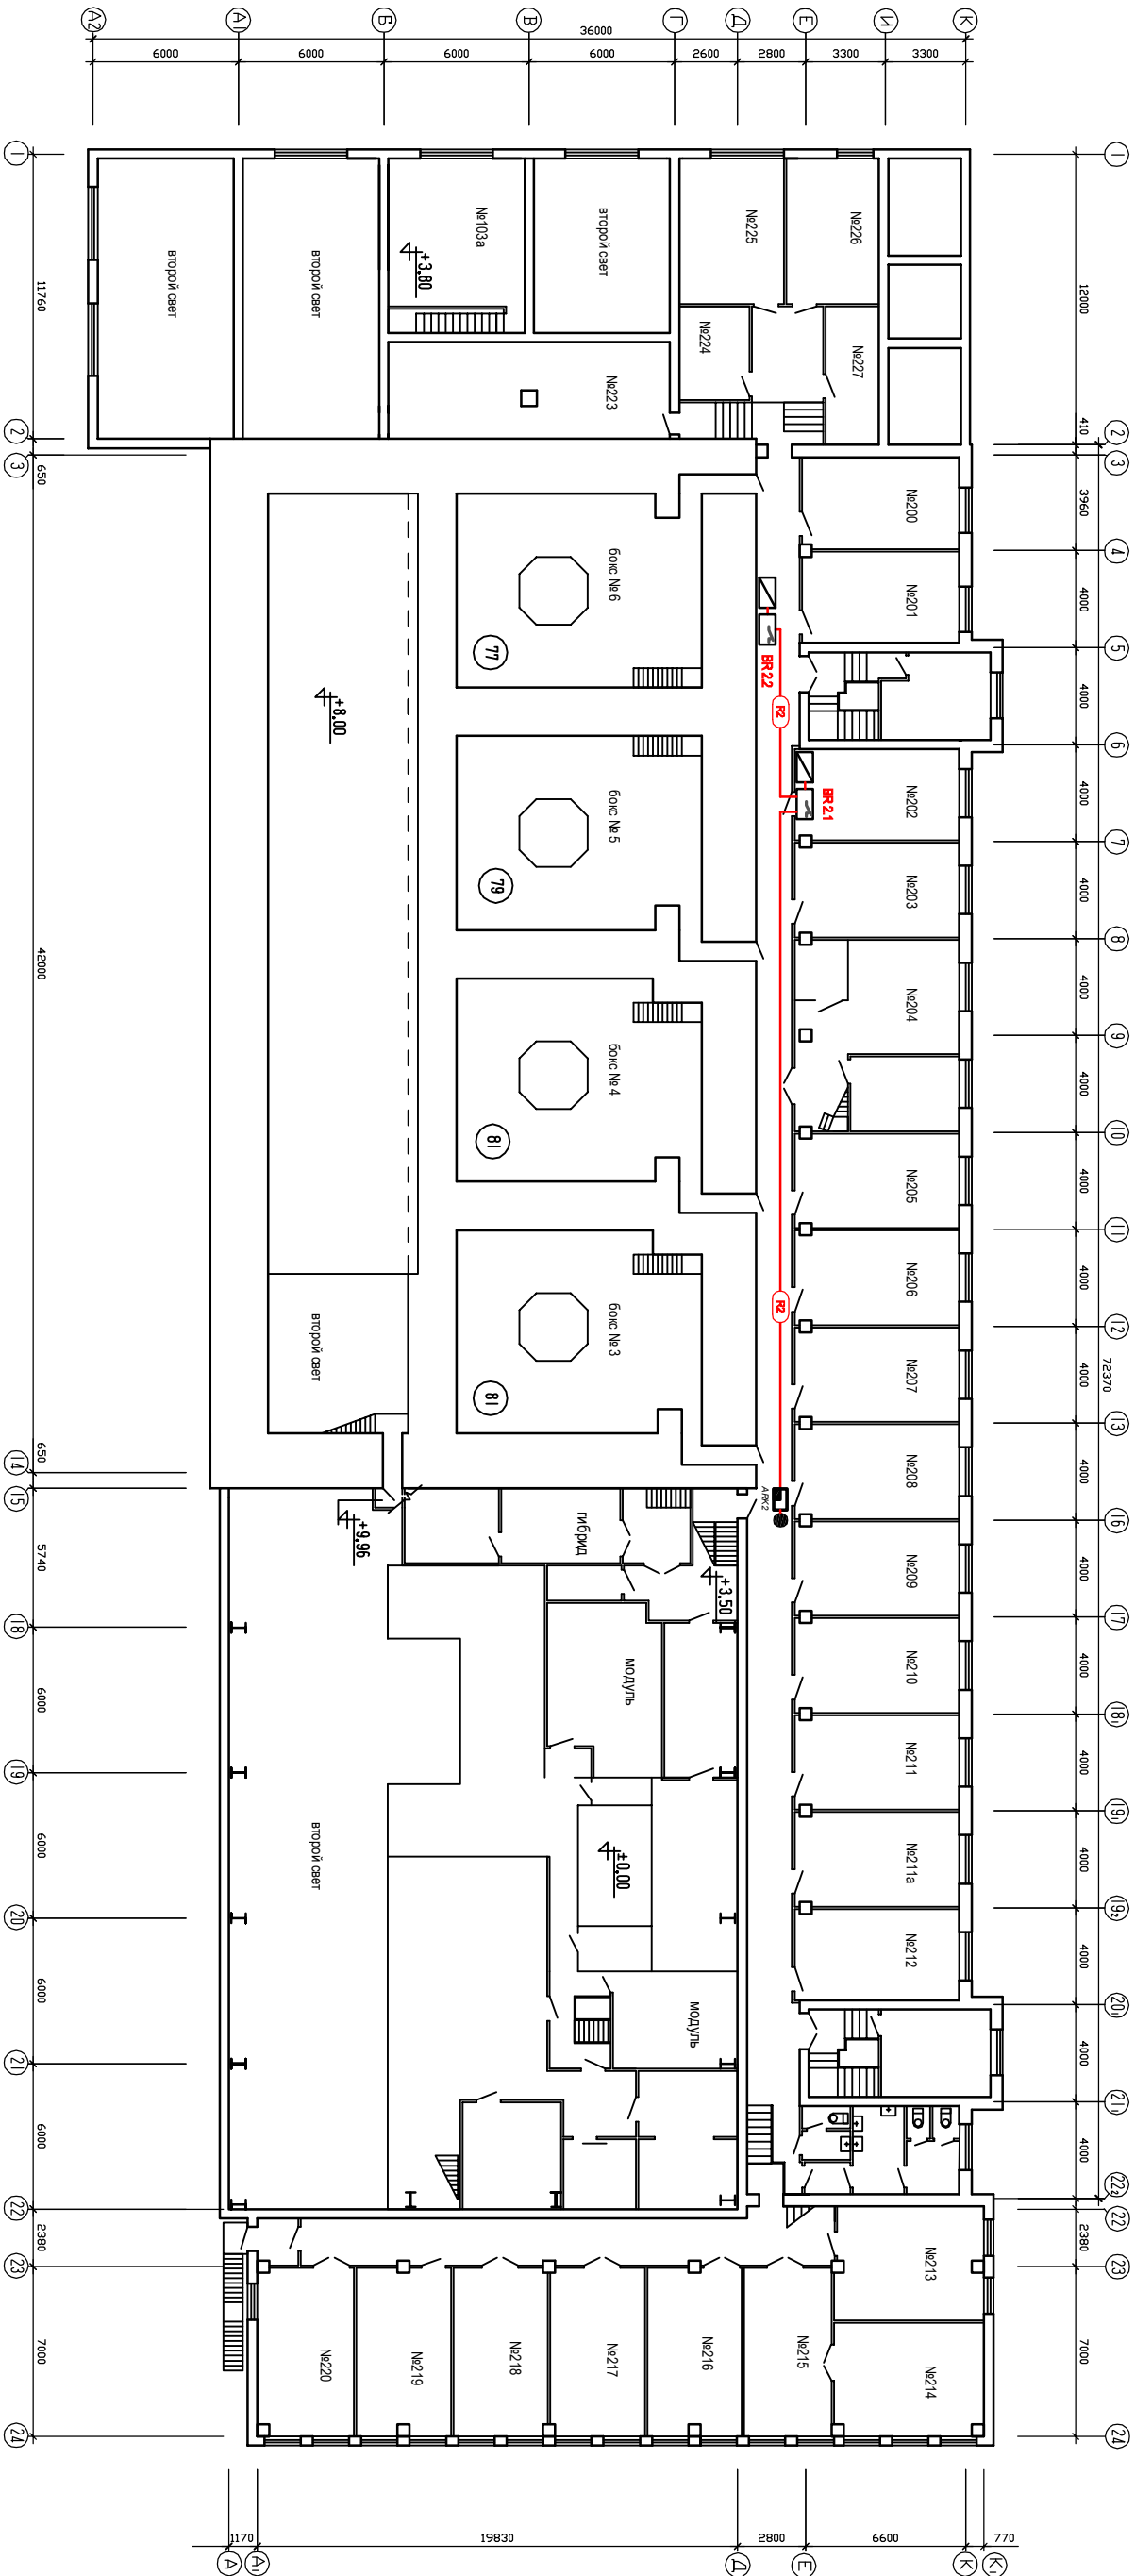

Условные графические обозначения		
	АК	Прибор приемно-контрольный Сигнал-2-0П SMD
		Щаф управления вентиляцией
	ВК	Устройство коммутационное УК-ВК/02

Инв. № подл.	Подп. и дата	Взам. инв. №

28.11.11-ПС Э4			
Корпус 12, ФГУП НИИЭФА им. Д.В. Ефремова			
Санкт-Петербург, п. Металлопострой, д.3			
Система пожарной сигнализации и оповещения людей о пожаре.		Стация	Лист
Выполнит Лапин		ПП	1
Г И П Шехтман			1
Н. контр.		Схема электрическая соединений Вентиляция, интерфейс RS-485	
		000 "ПОЖЭКСПЕРТ"	