


Схема электрическая соединений системы
отключения вентиляции, интерфейса RS-485
1 – 20 этажа на отм. +0.00

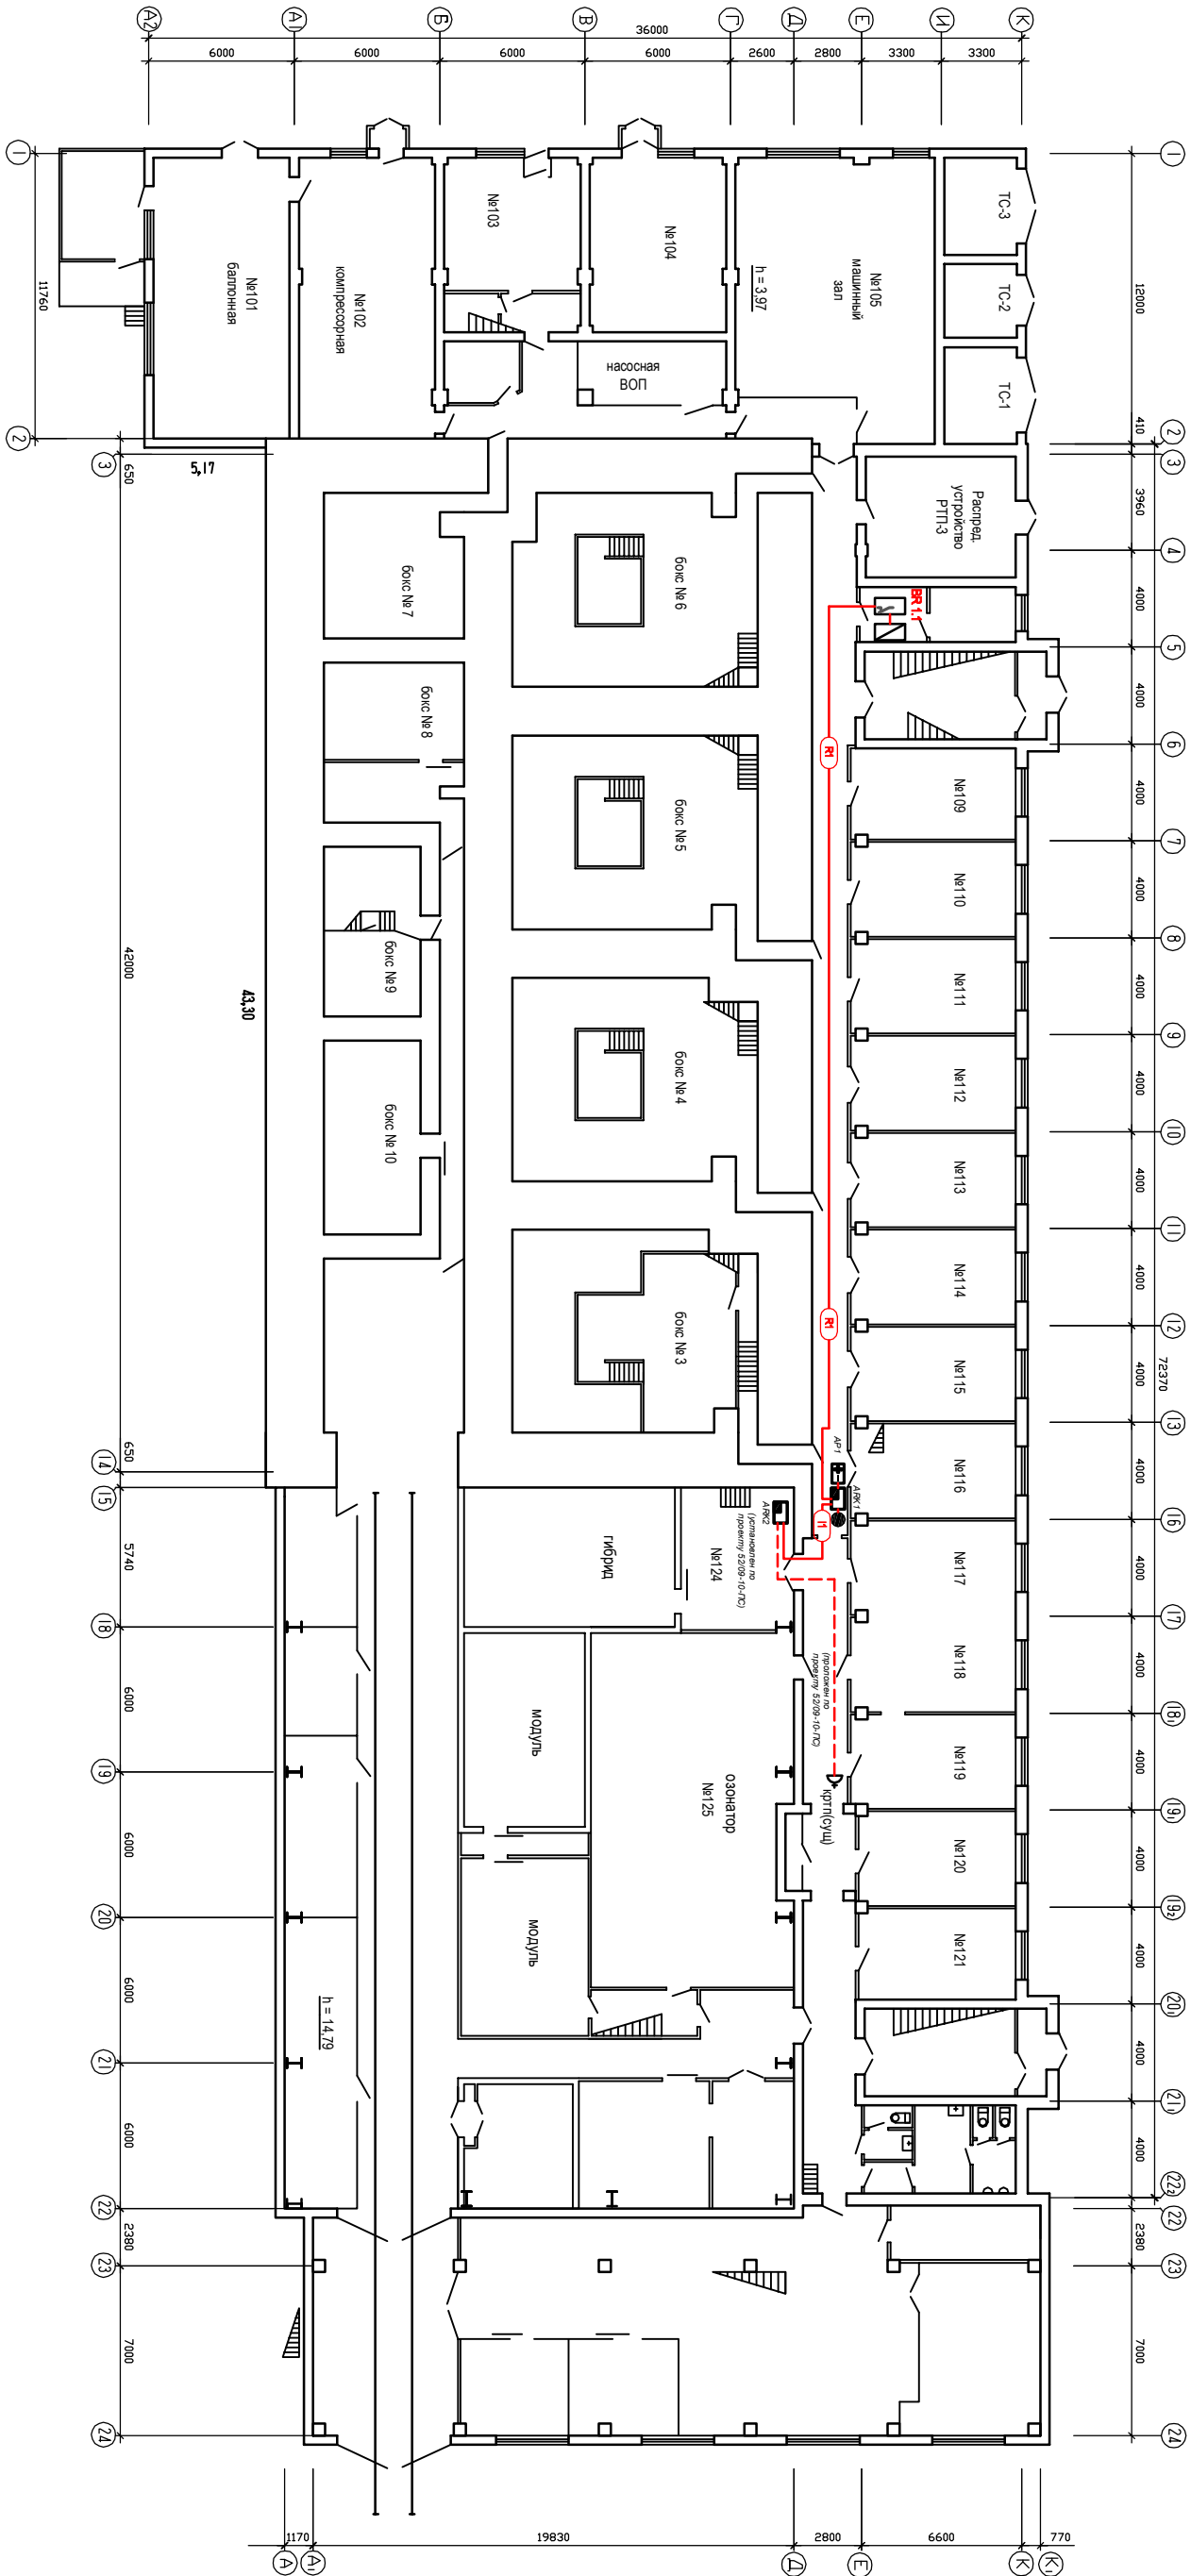

Условные графические обозначения

	Прибор приемно-контрольный Сигнал-2 ОП SMD
	Шкаф управления вентиляцией
	Устройство коммуникационное УК-ВК02

- Примечания:
- Условные графические обозначения электрического оборудования и проводов на плане выполнены в соответствии с ГОСТ 21.614-88.
 - Интерфейс управления RS-485 от прибора ARK1 прокладывается до прибора ARK2 (С200-4) в помещении №24 (установлен по проекту 52/09-1-01С ранее).
 - На приборе ARK2 (второй этаж) установить переключку джамперов (согласующее сопротивление). На приборе ARK1 (первый этаж) и ARK2 (помещение №124) переключку снять.

Инв. № подл.	Подп. и дата	Взам. инв. №

28.11.11-ПС Э4			
Корпус 12, ФГУП НИИЭФА им. Д.В. Ефремова			
Санкт-Петербург, п. Металлострой, д.3			
Система пожарной сигнализации и оповещения людей о пожаре.	Стация	Лист	Листов
	РП	1	1
Схема электрическая соединений Вентиляции, интерфейс RS-485		000 "ПОЖЭКСПЕРТ"	