


План: М 1:100

Помещение сборки
ВВ-а

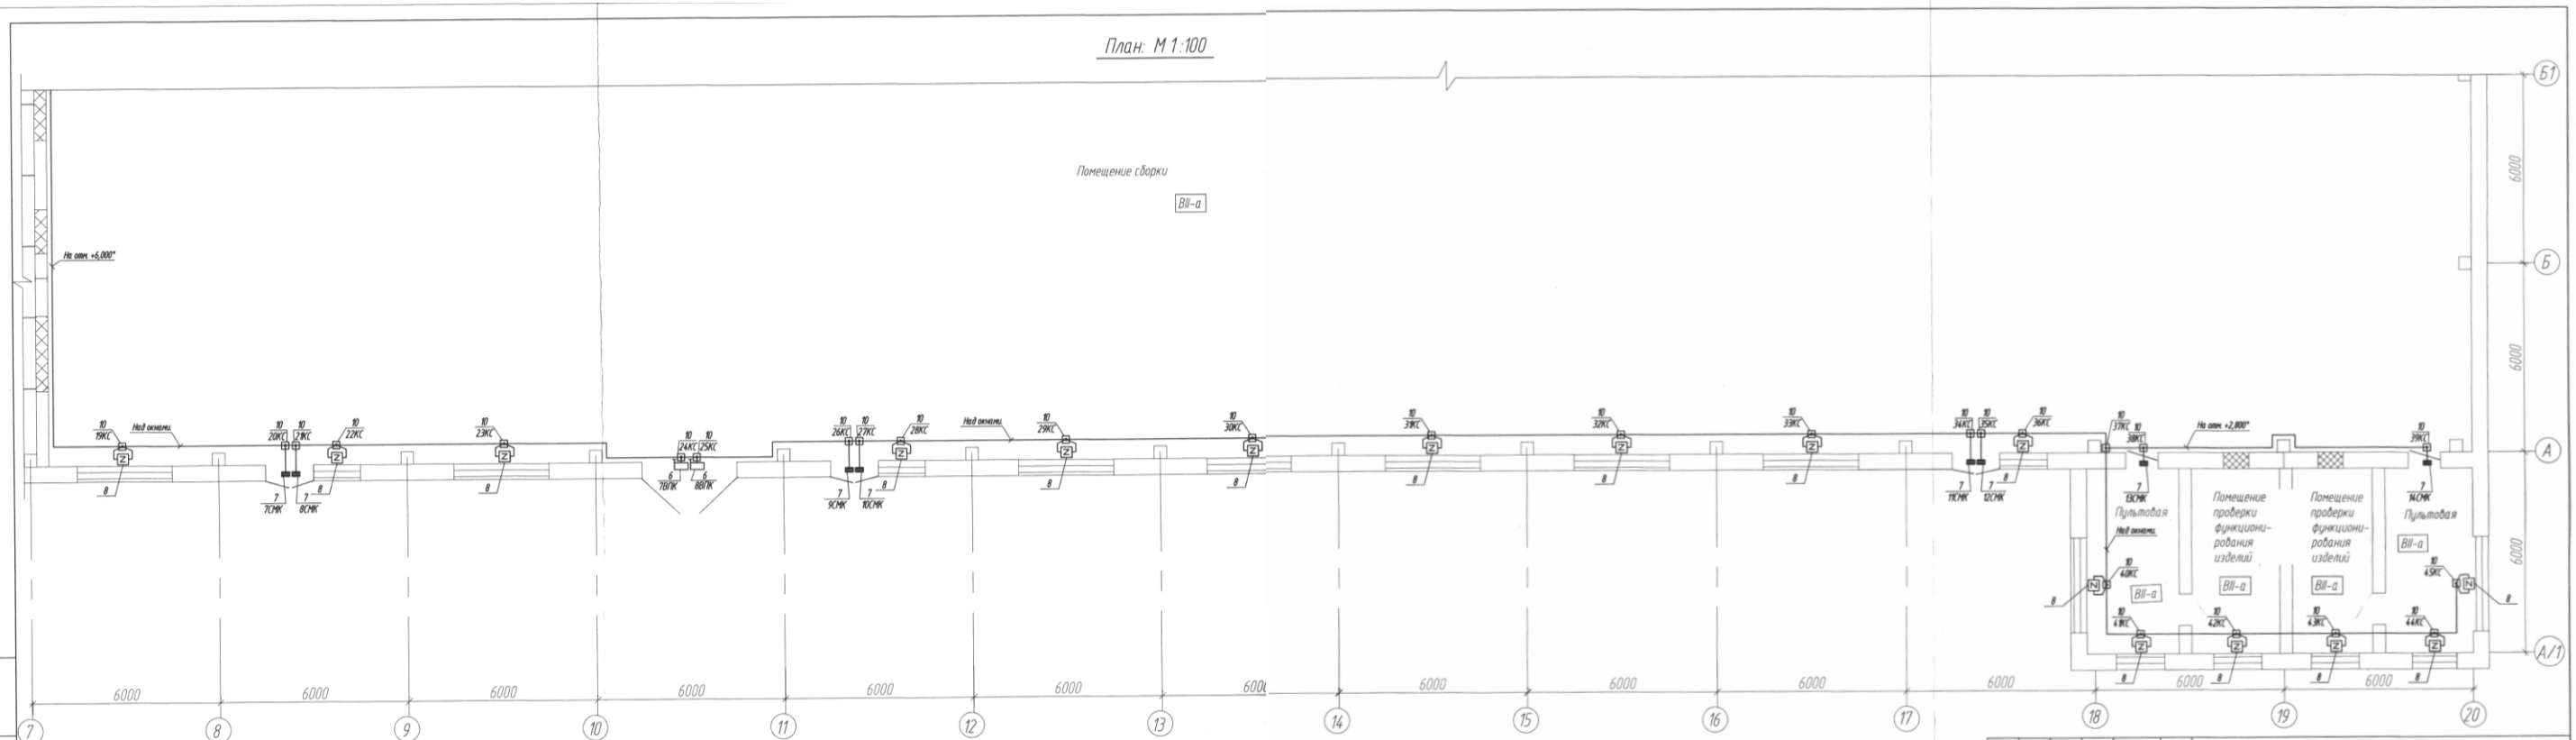

Взам. инв. №
 Подпись и дата
 Инв. № подл.

		12001.000 – ОС		
		Предприятие ФКП "ТГБИП"		
Изм.	Кол-во	Лист	Итого	Дата
Разработал	Тимова	1	1	11.11.11
Нач. КО	Маруженко	1	1	12.11.11
Н. контроль	Лизунова	1	1	12.11.11
Утвердил	Киреев	1	1	12.11.11
		Мастерская № 510 (здание № 60). Охранная сигнализация.		
		Стадия	Лист	Листов
		Р	4	4
		КО ФКП "ТГБИП"		

План установки светового электрооборудования и прокладки сетей охранной сигнализации.

Формат А4