План расположения трубопровода на отметке 15,000

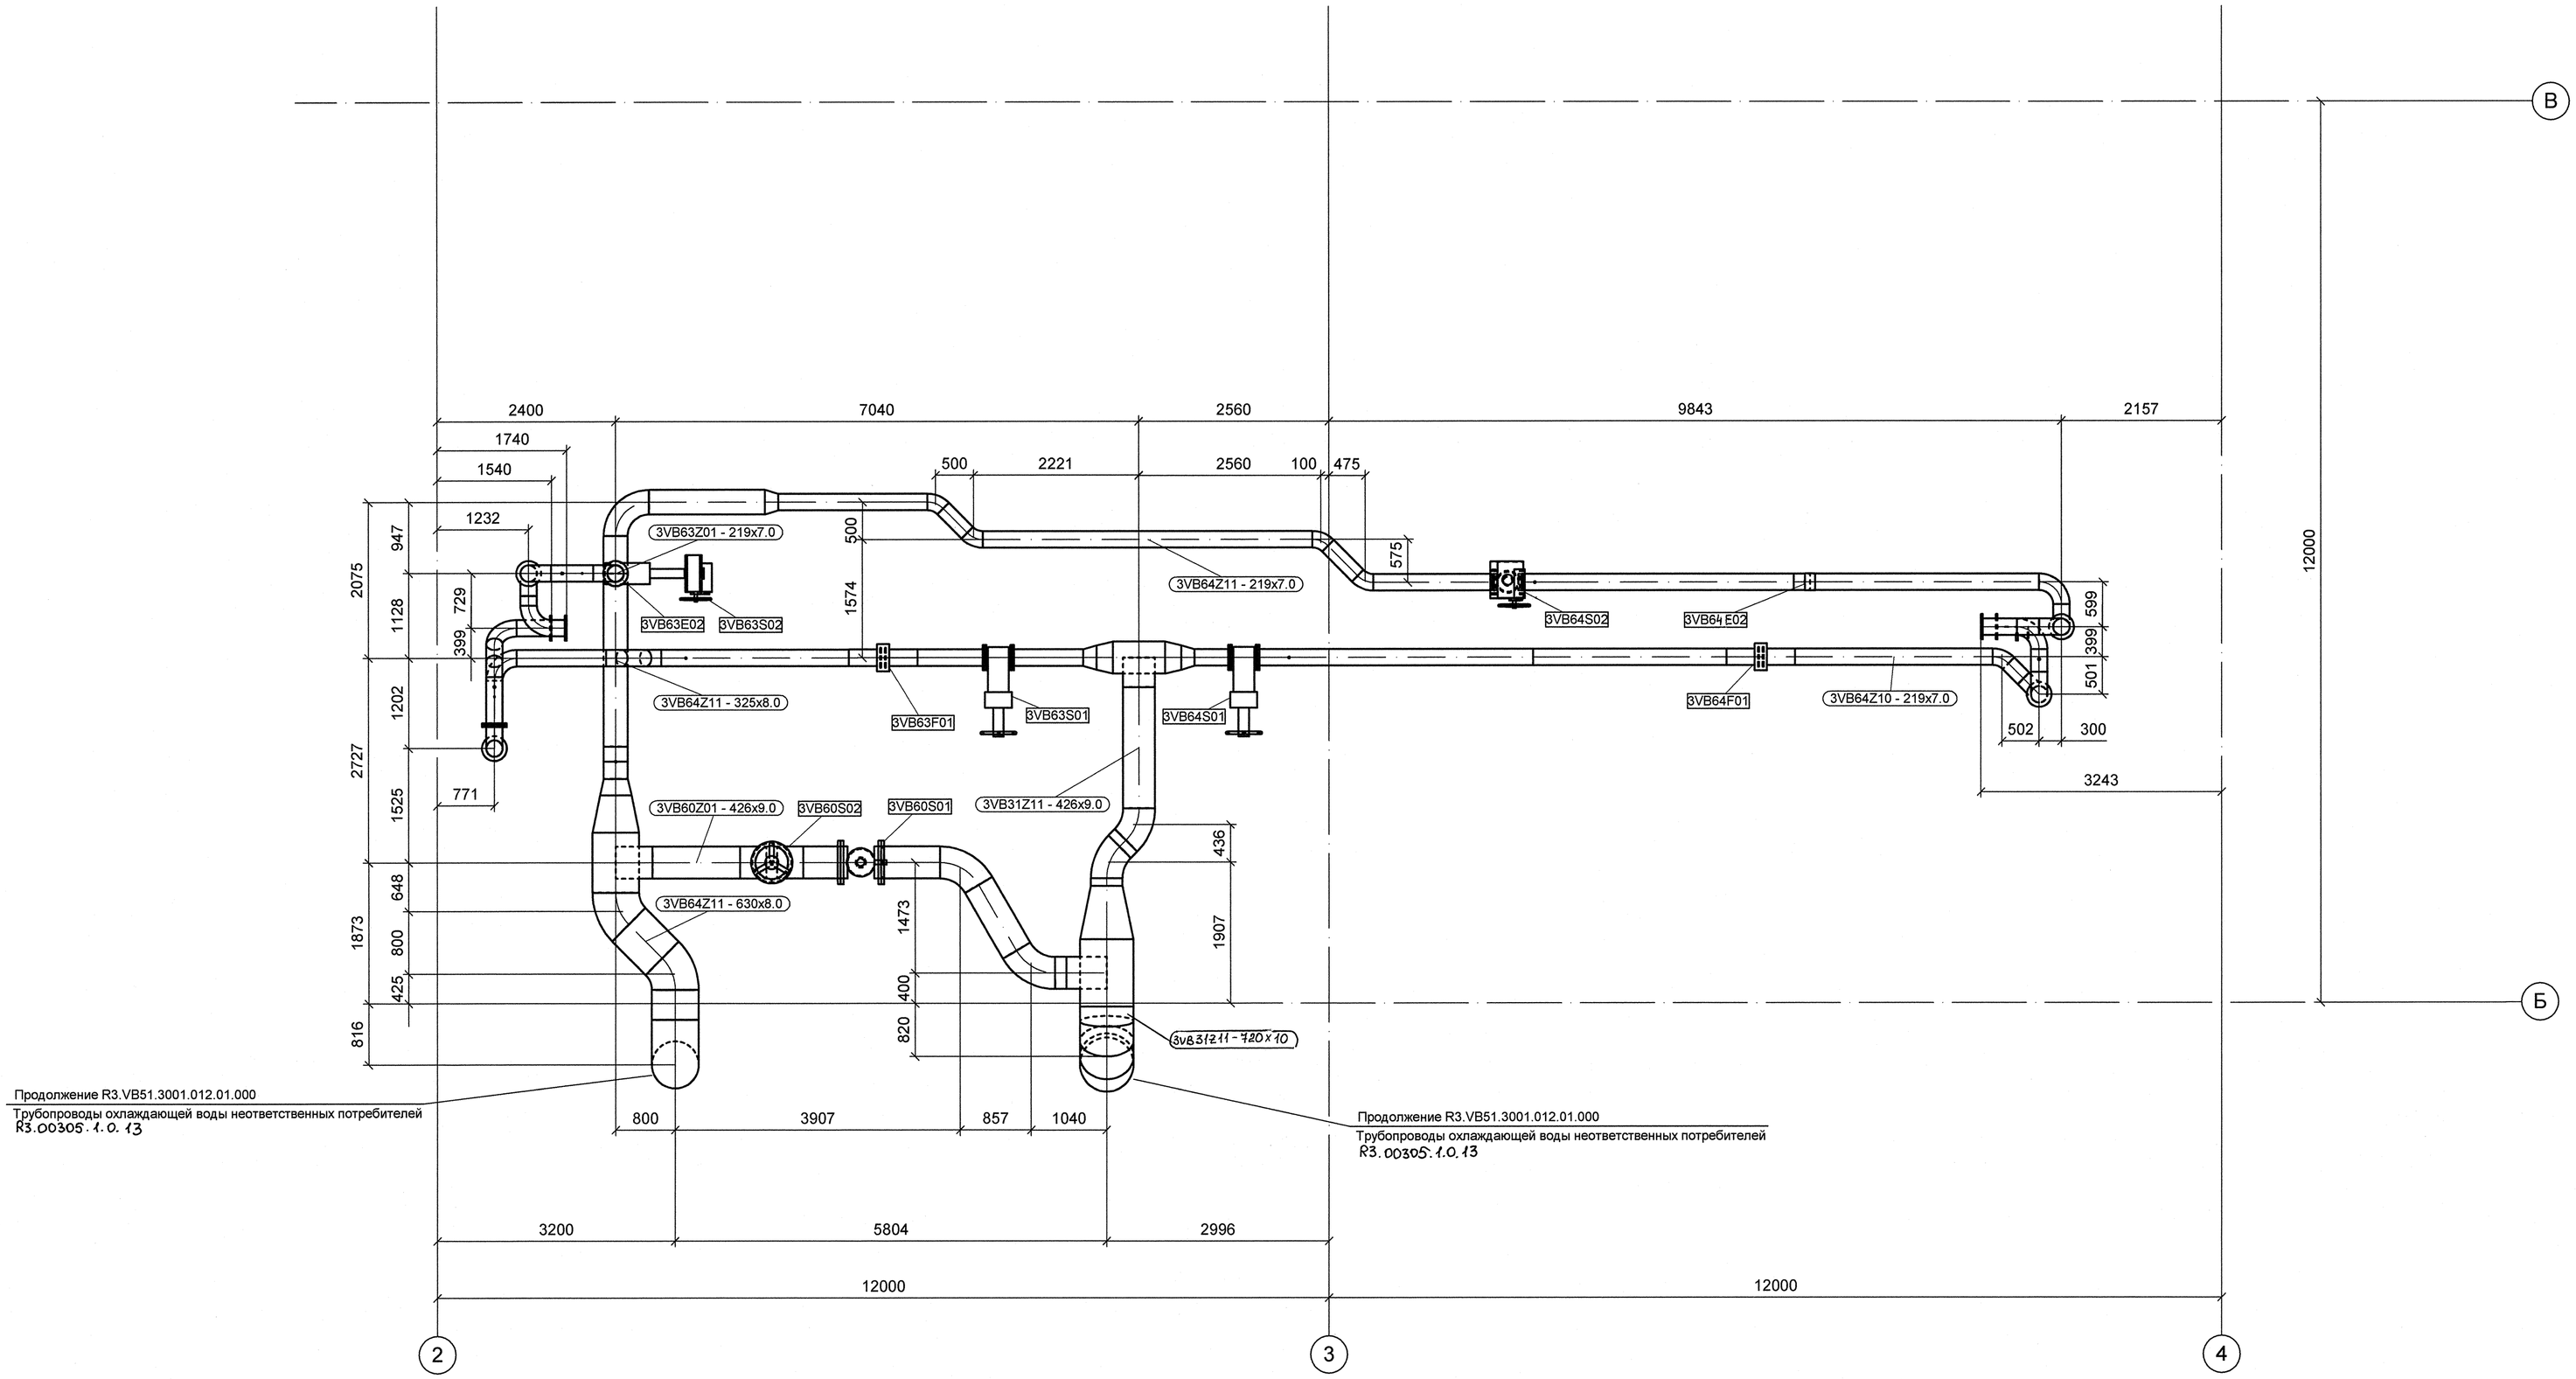

АРХИВНЫЙ ЭКЗЕМПЛЯР

Инв. № подл. R3.01344.1.0.12
Лист 53

Инж.2 кат.	Леденева		01.11
Пров.вед.инж.	Пантюшина		01.11
И.о.нач.гр.	Филатов		01.11
Н. контр.	Краснояров		01.11

R3.VB60.3009.012.01.00.002

Ростовская АЭС Блок 3

Главный корпус
Машинное отделение (ДО, ЭЭТУ)
Трубопроводы охлаждающей воды холодильных машин

Стадия	Лист	Листов
Р	1	

План на отметке 15,000 между осями 2-4 и Б-В. Расположение трубопровода

ОАО "НИАЭП" 2012

Формат А1

ДОПОЛНИТЕЛЬНЫЕ ПОДПИСИ

Гл.спец.тр Андреева

Взам. инв. N

Подп. и дата

Инв. N подл. R3.01344.1.0.12