План расположения опор на отм.+15,000

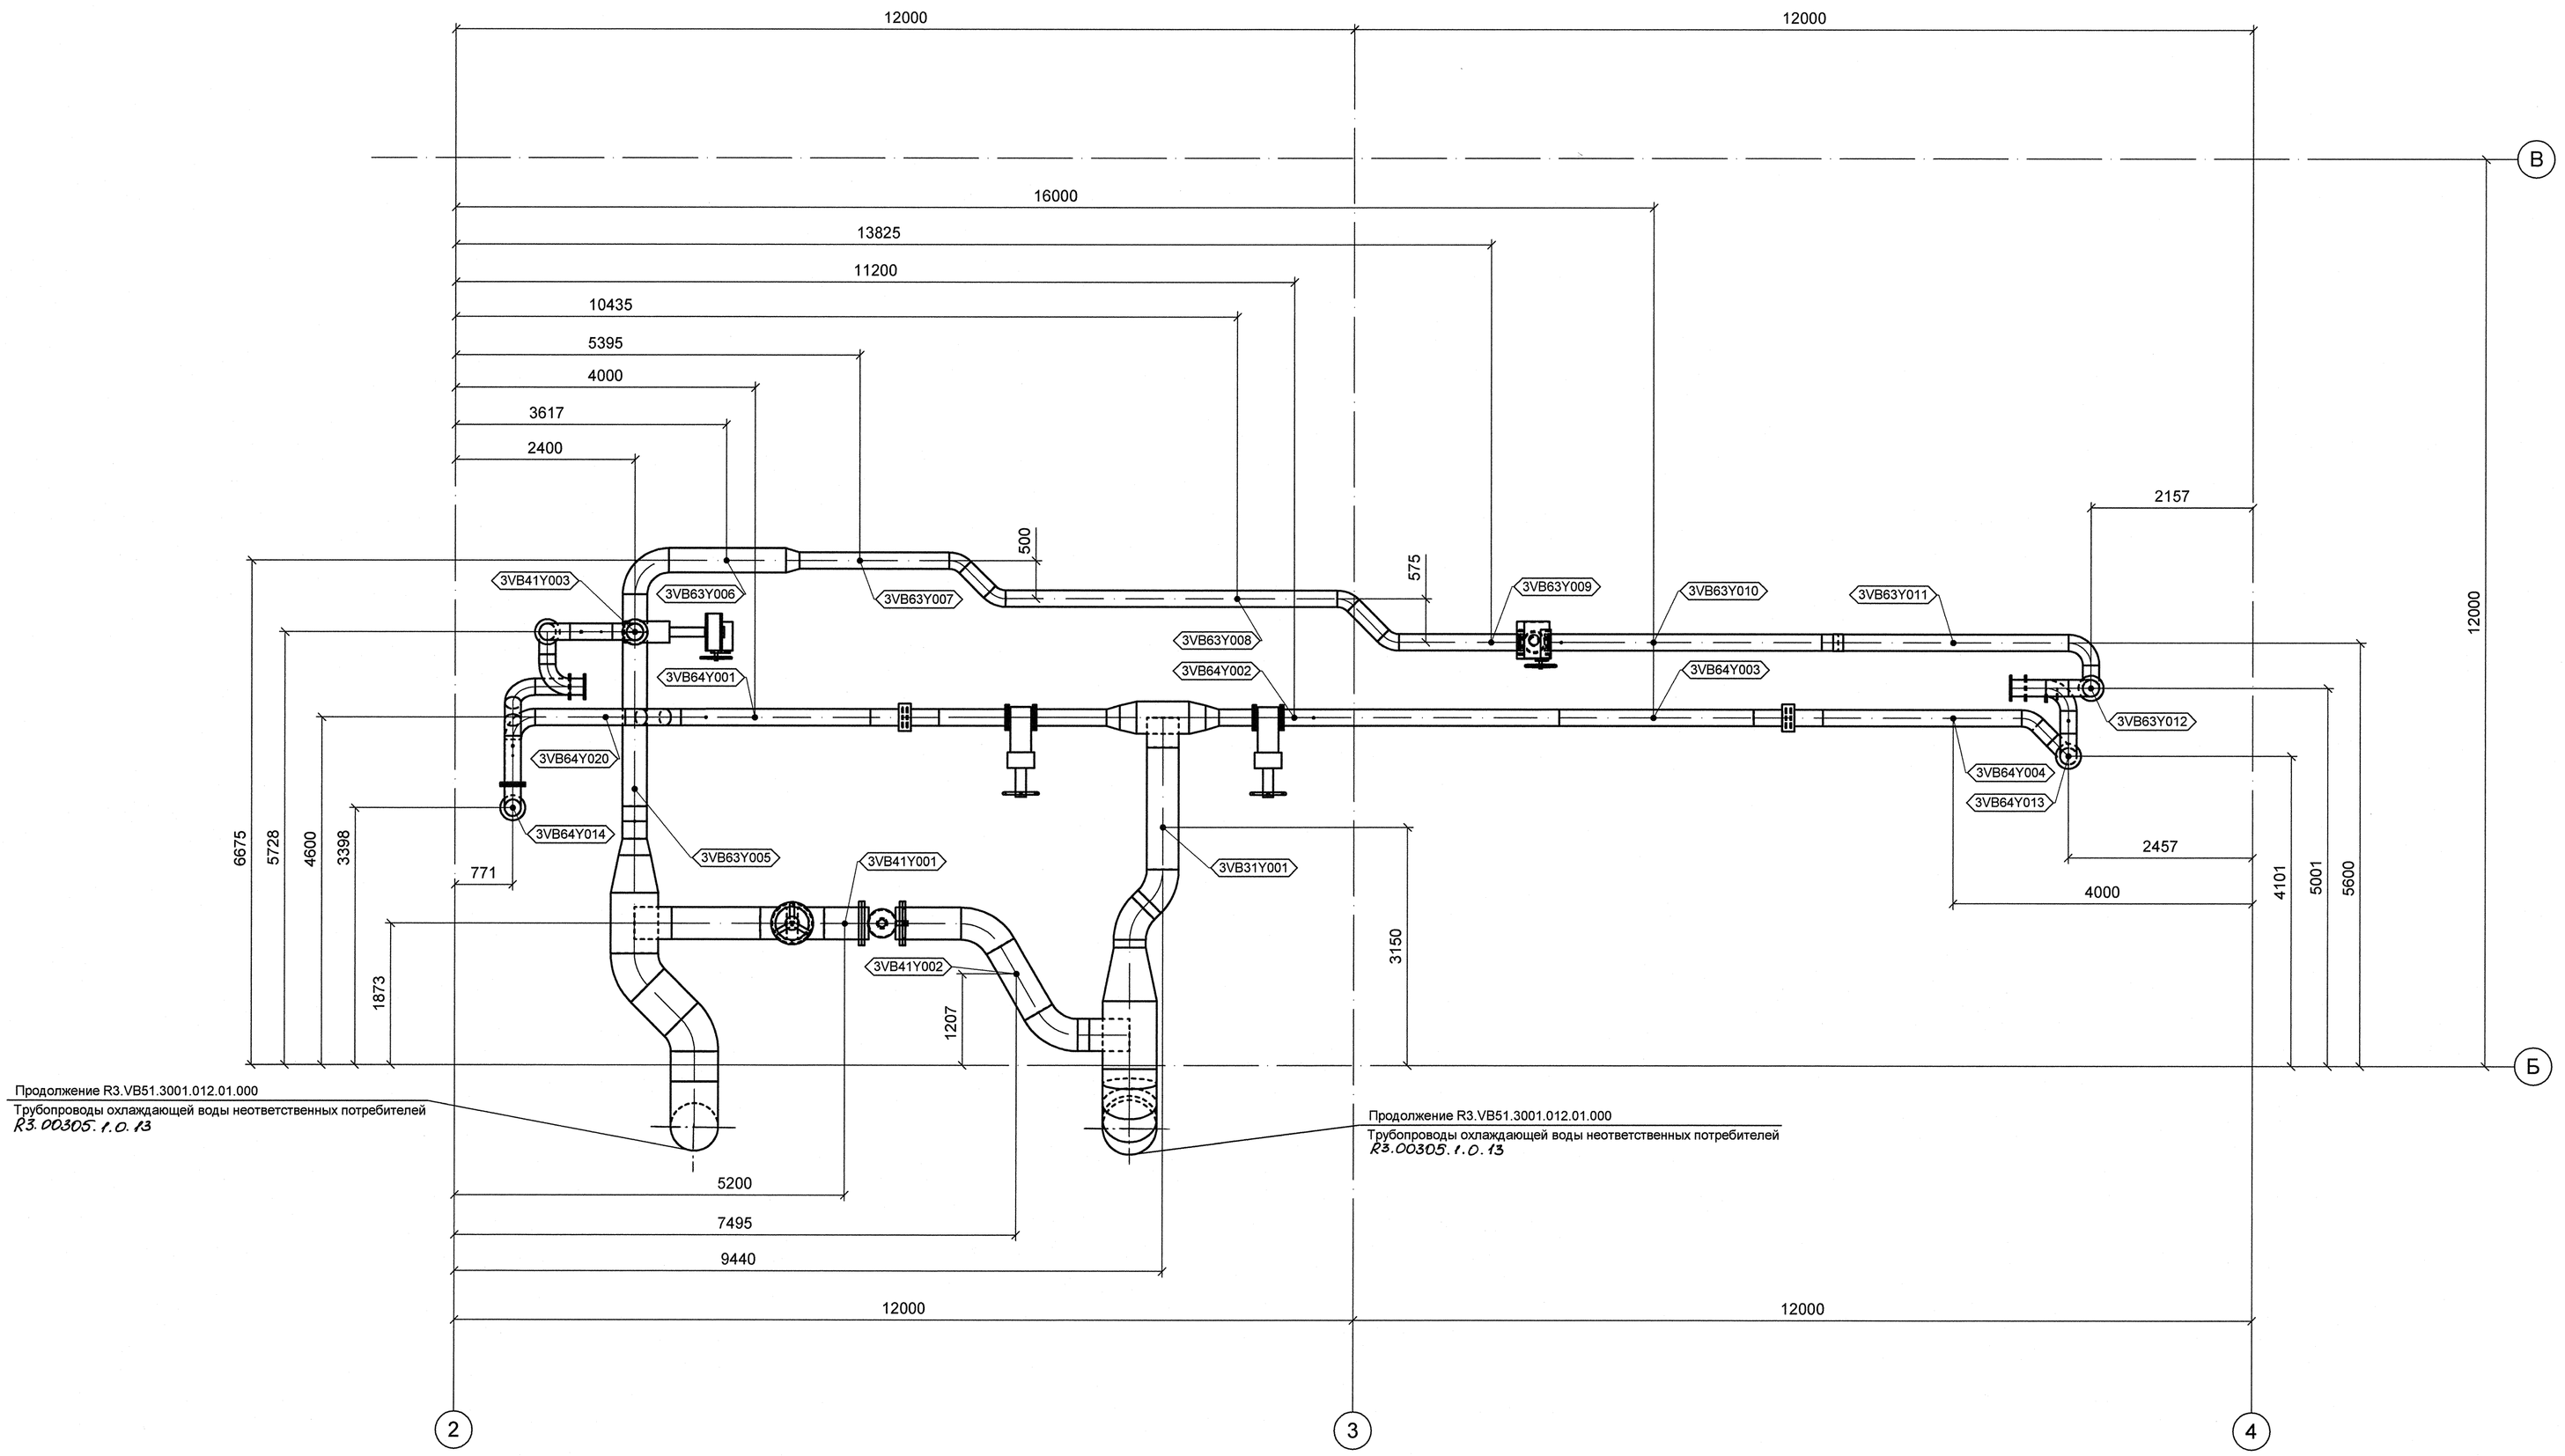

АРХИВНЫЙ ЭКЗЕМПЛЯР

Инв. № подл. R3.01344.1.0.12

Лист 54

Инж.2 кат.	Леденева		01.11	R3.VB60.3010 .012.01.00.002
Пров.вед.инж.	Пантюшина		01.11	
И.о.нач.гр.	Филатов		01.11	Ростовская АЭС Блок 3
Н. контр.	Краснояров		01.11	

Главный корпус
Машинное отделение (ДО, ЭЭТУ)
Трубопроводы охлаждающей воды холодильных машин

Стадия	Лист	Листов
Р	1	1

План рна отм. 15,000 между осями 2-4 и Б-В. Расположение опор

ОАО "НИАЭП" 2012

Формат А1

ДОПОЛНИТЕЛЬНЫЕ ПОДПИСИ

Инв. N подл.	Подп. и дата	Взам. инв. N	
R3.01344.1.0.12	01.11		Гл.спец.гп Андреева 01.11