
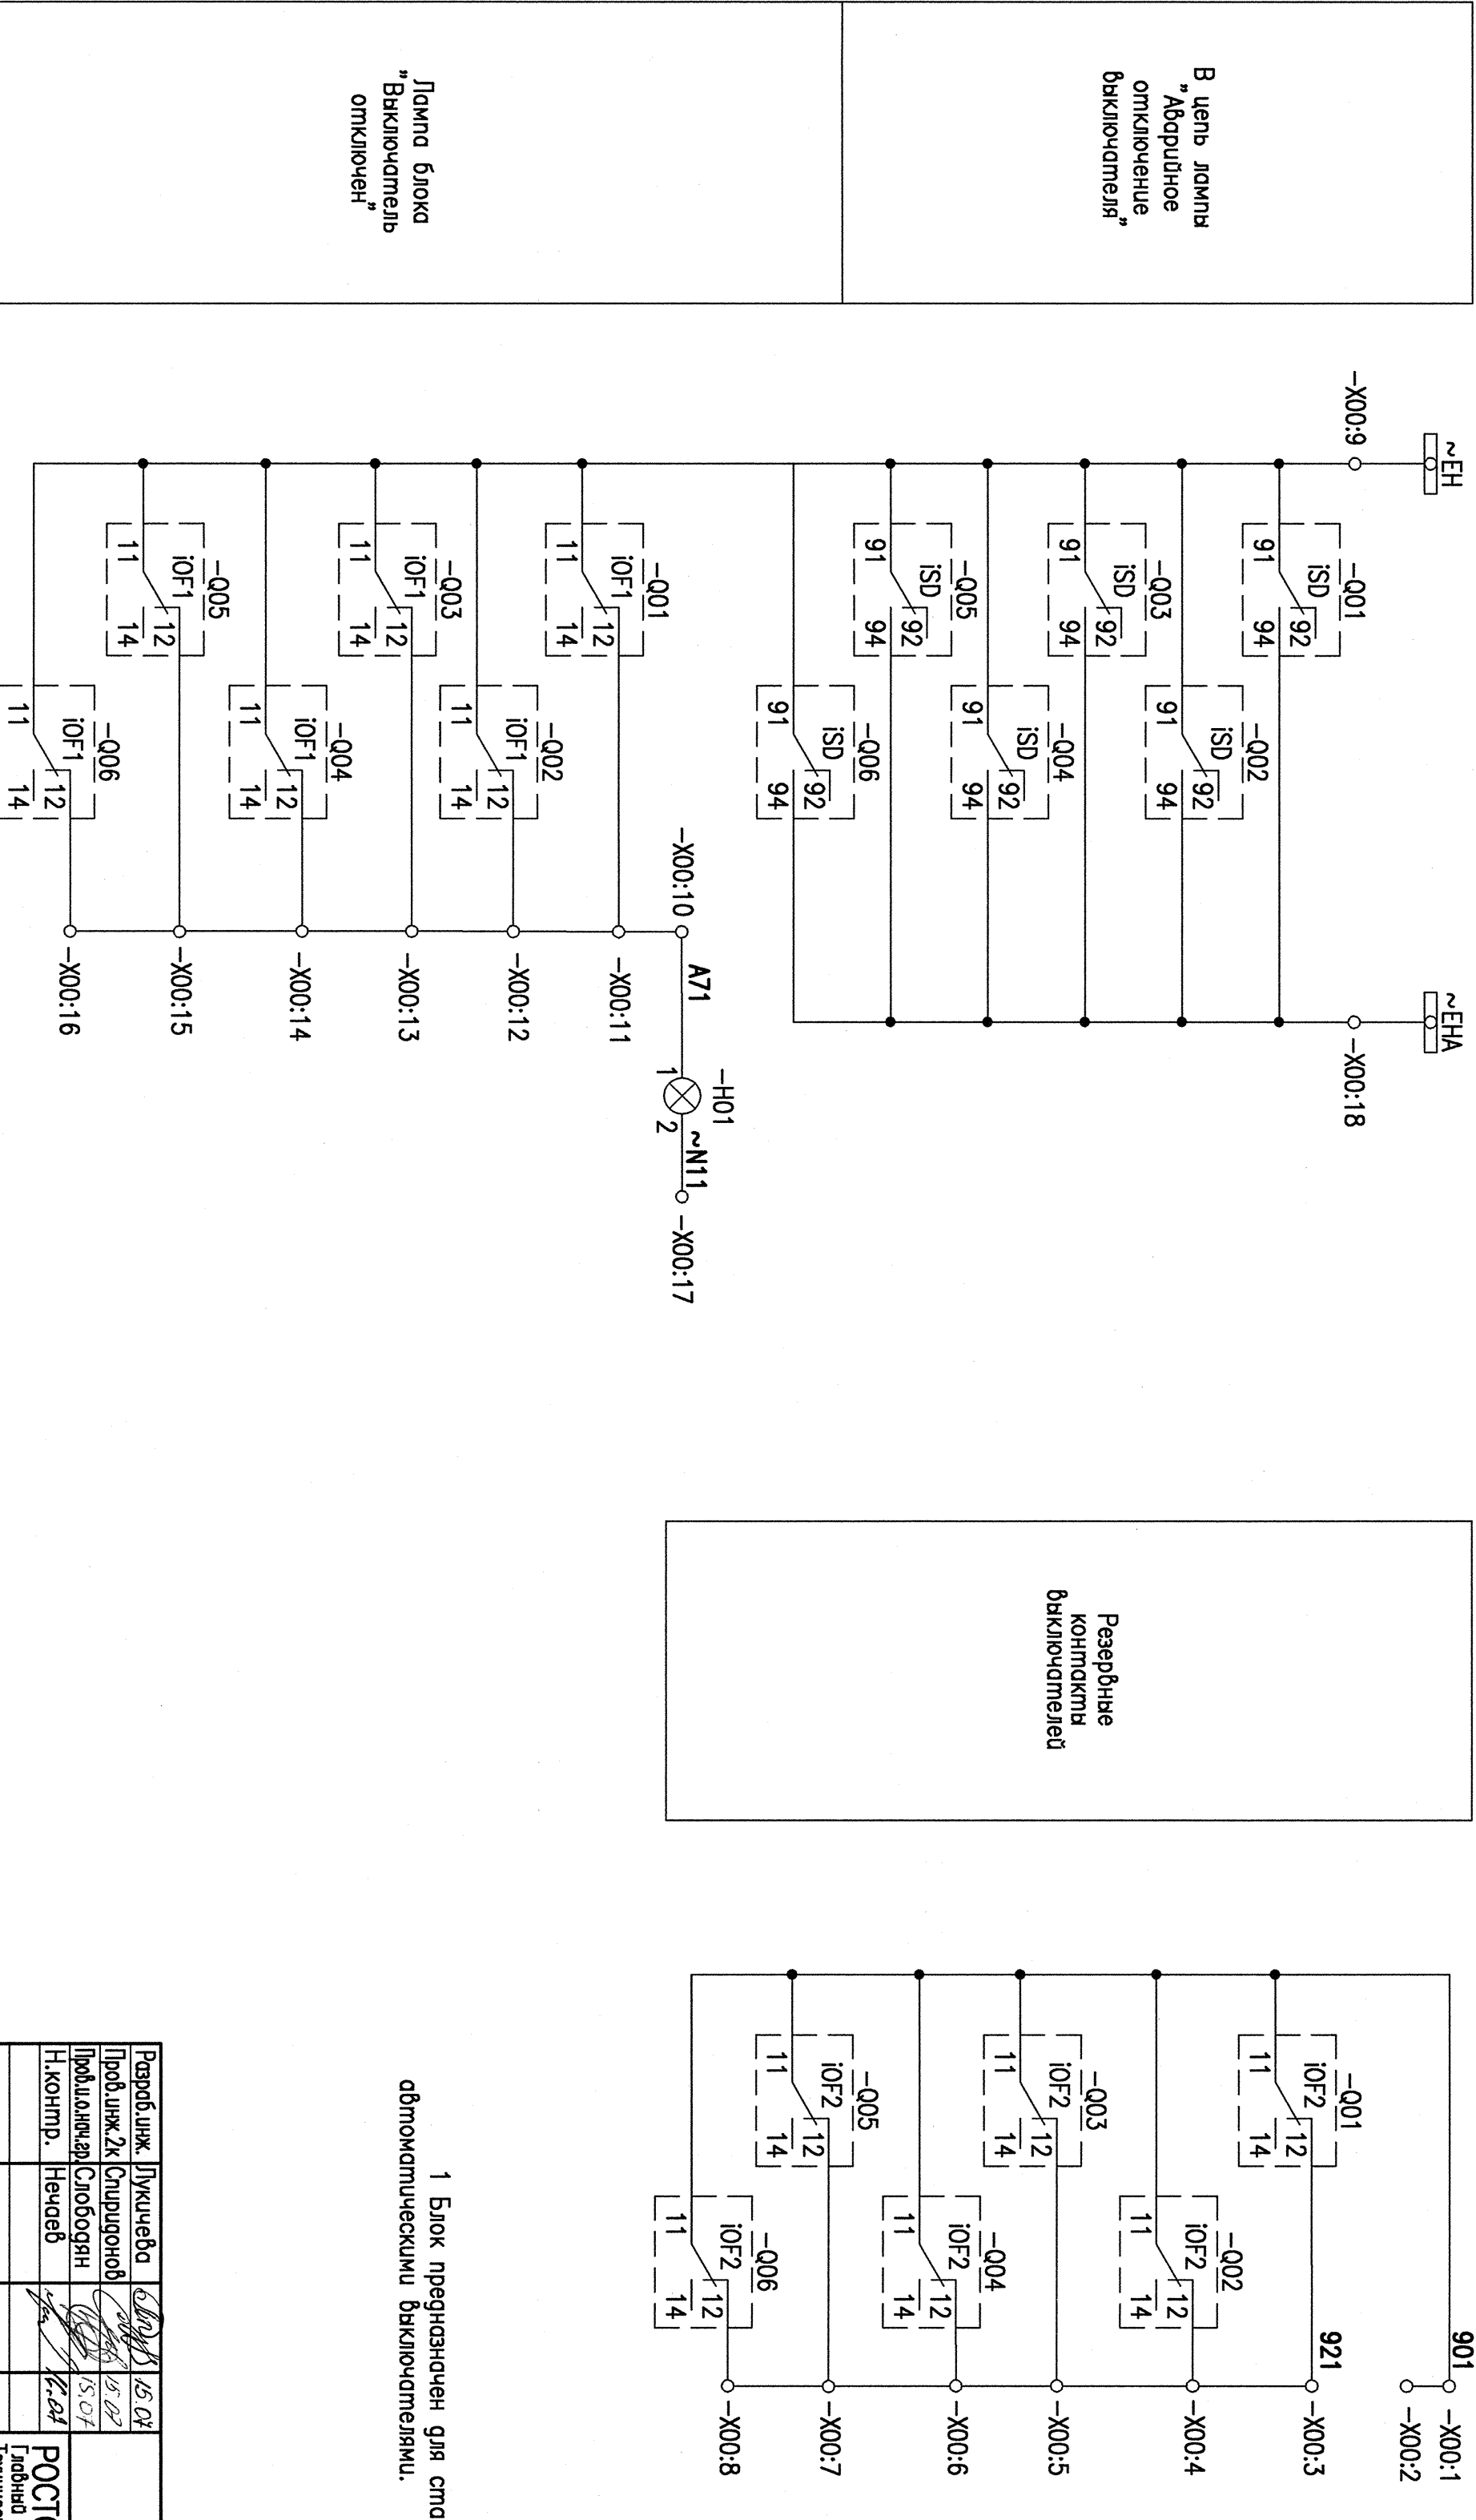


Блок линий питания оперативного переменного тока ~220 В

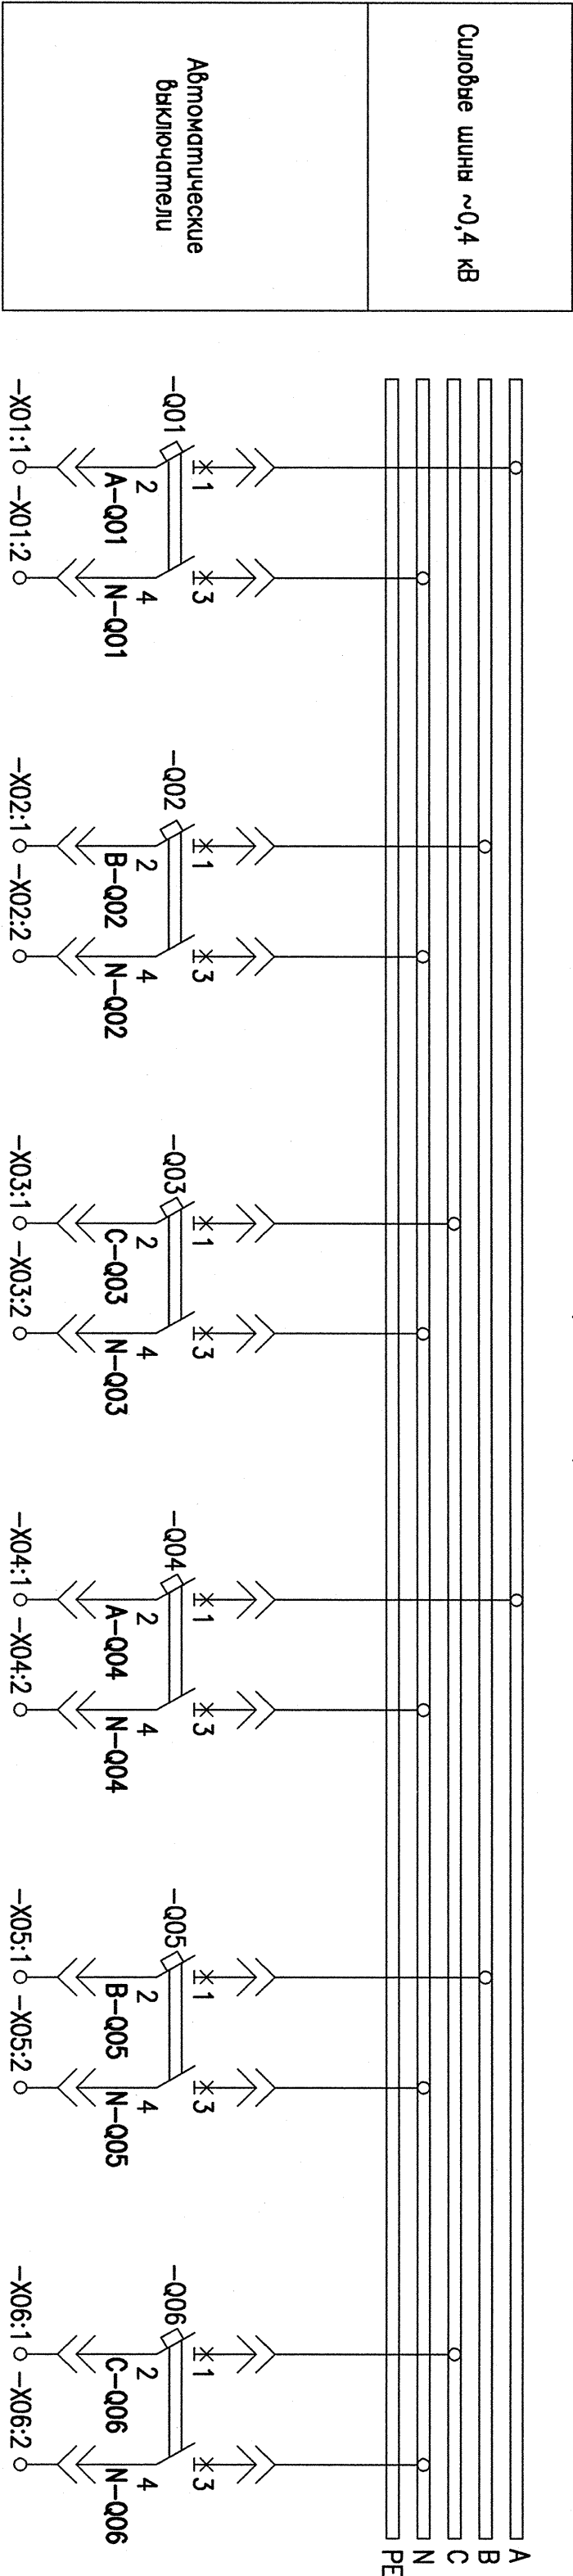

Инв. N подл.	Погн. u gamma	Взам. инв. N
R4.03601.4.0.32	Р4.03.08.13	

Разработчик	Лукучева	15.02.2013
Проб. инж. 2к	Спиридонов	15.02.2013
Проб. инж. 2к	Спиридонов	15.02.2013
Н. контр.	Неноев	15.02.2013
РОСТОВСКАЯ АЭС БЛОК 4		
Глобный корпус. Реакторное отделение		
Техническое задание на изготовление		
схем питания 0,4 кВ 1 группы СЭС		
Схемы вторичных соединений		
нефункциональных блоков		
Блок ПЗЛК.Т610.41-11 1D	Лист 7	Листов
Схема электрическая подлня	Масса	Масштаб
ОАО "НИАЭГ"		
2013		

Инв. N подл. R4.03601.4.0.32

АРХИВНЫЙ
ЭКЗЕМПЛЯР

1 Блок предназначен для стационарной установки внутри шкафа со сменными
автоматическими выключателями.