



1.1.1

ПЛАН 1-ГО ЭТАЖА

Вариант 2: с центральной лестницей до четвертого этажа и одной лестничной клеткой по оси 10

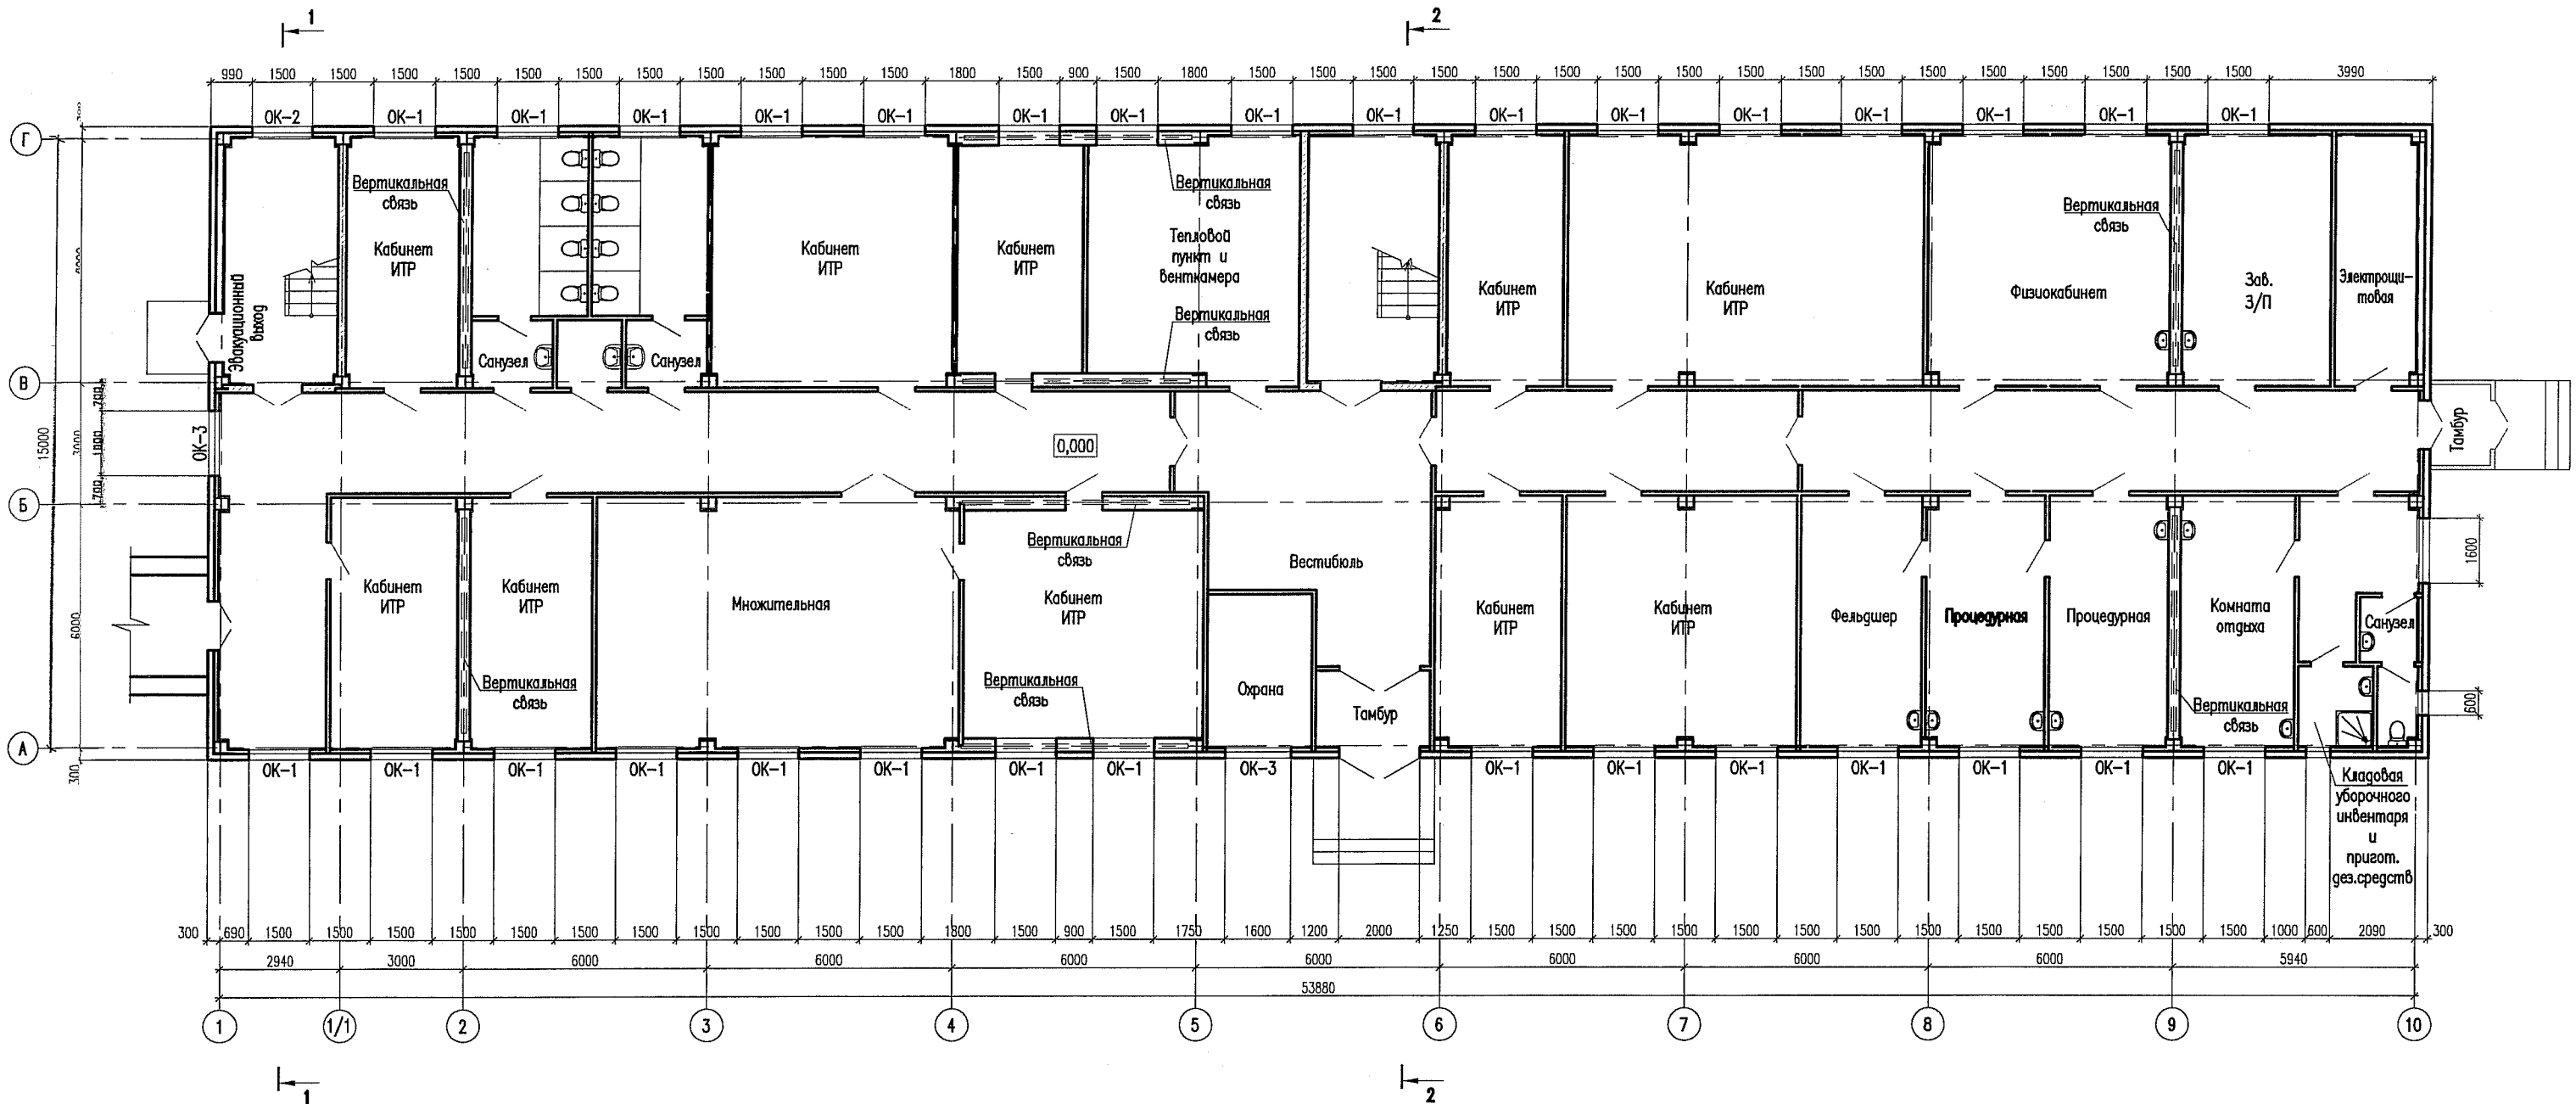


ПЛАН 2-ГО ЭТАЖА

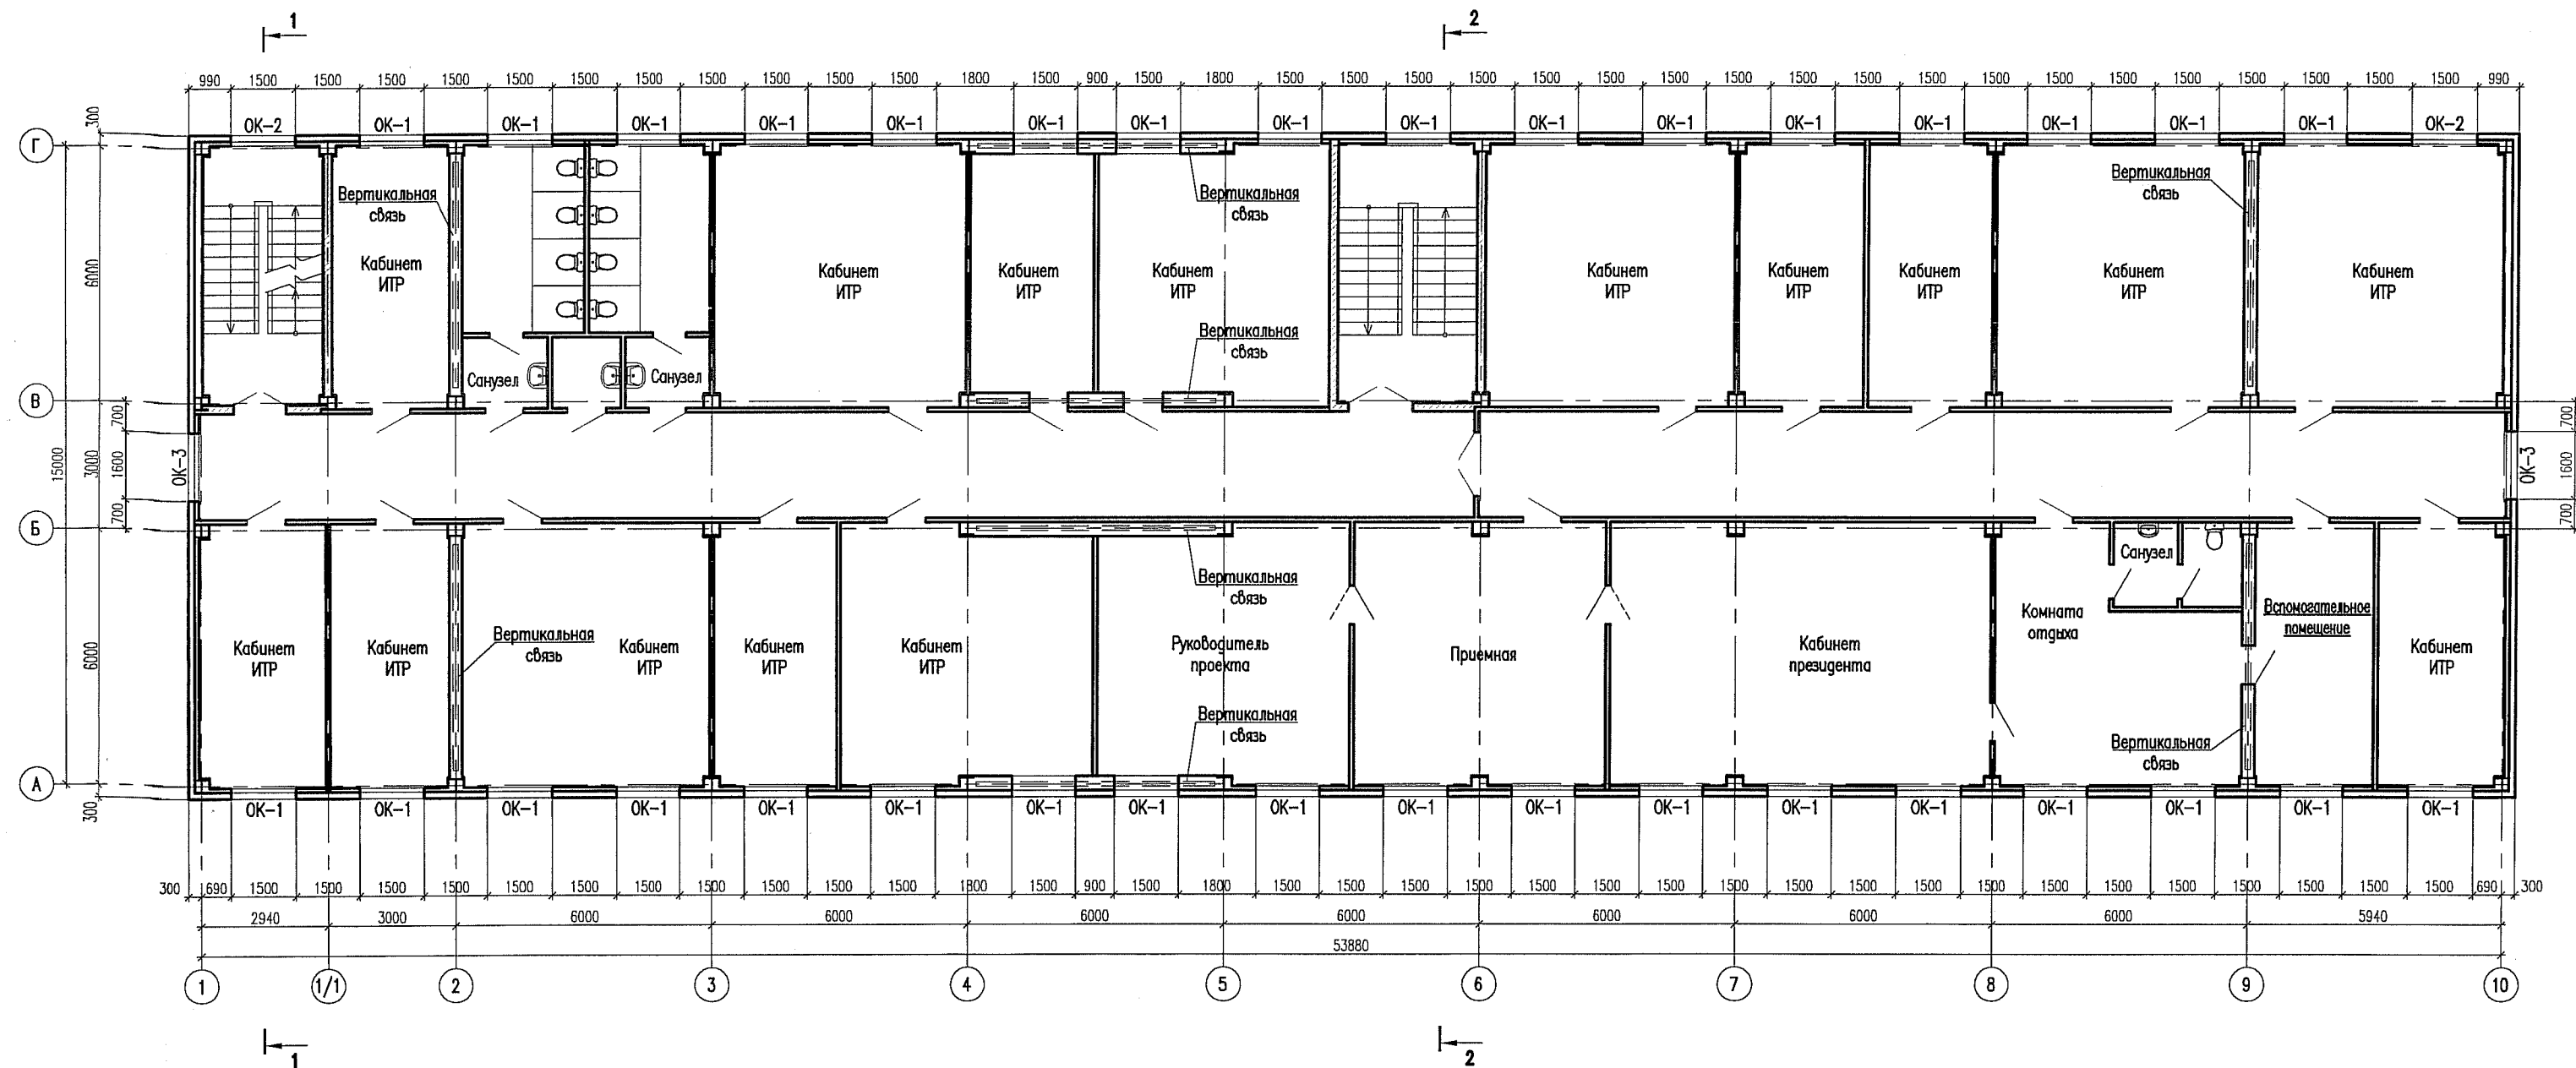

1.1.1

ПЛАН 3-ГО ЭТАЖА

Вариант 2: с центральной лестницей до четвертого этажа и одной лестничной клеткой по оси 10

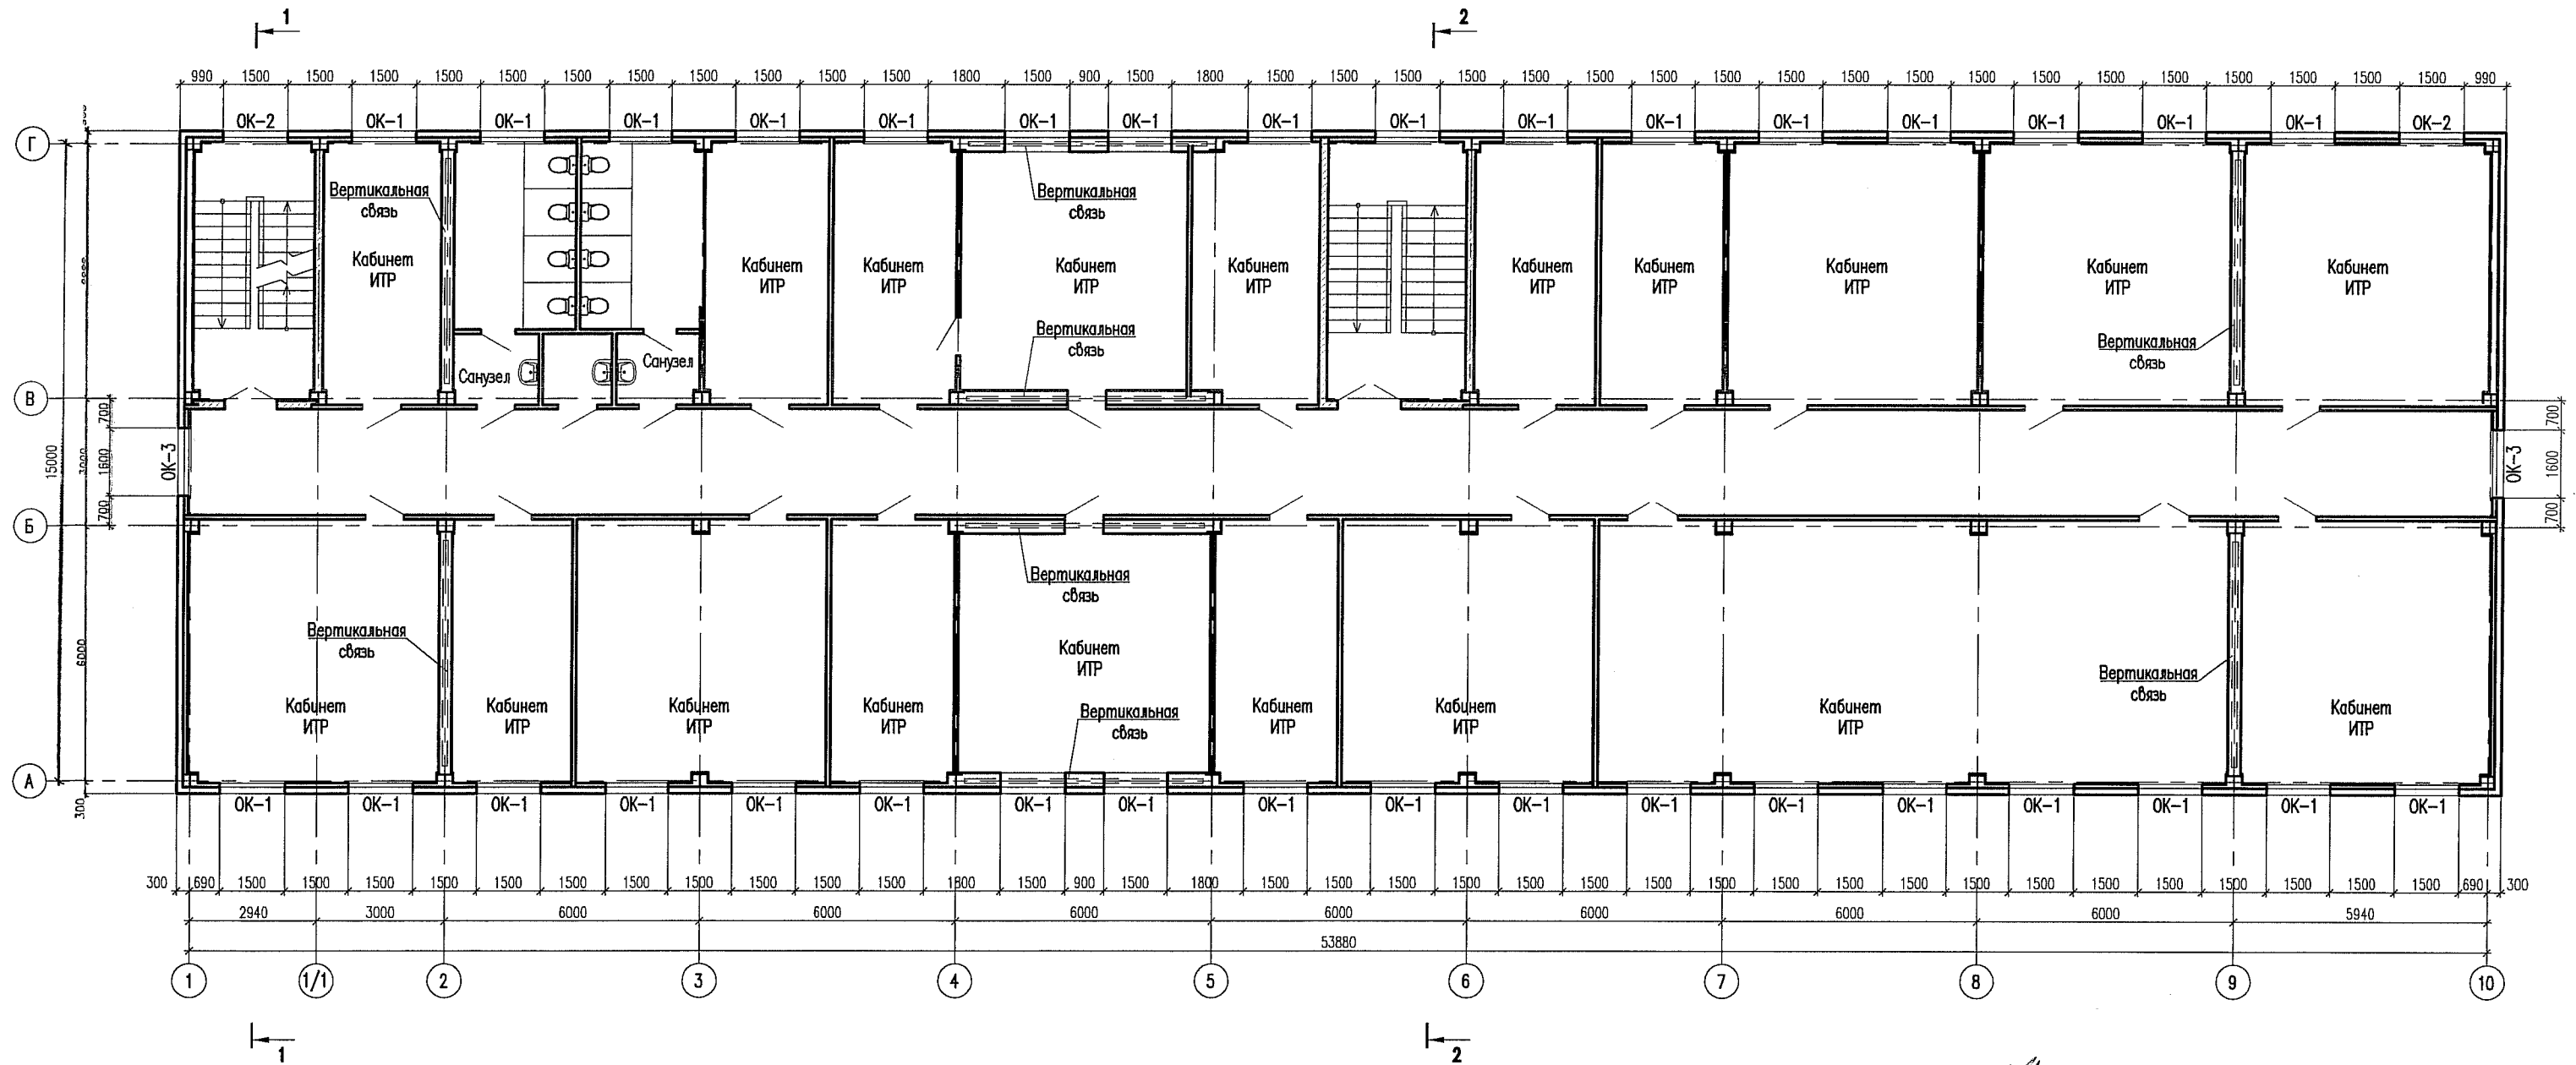

1.1.1

ПЛАН 4-ГО ЭТАЖА

Вариант 2: с центральной лестницей до четвертого этажа и одной лестничной клеткой по оси 10

