


1.1.3
ПЛАН 1-ГО ЭТАЖА


Вариант 2: с центральной лестницей до четвертого этажа и одной лестничной клеткой по оси 10

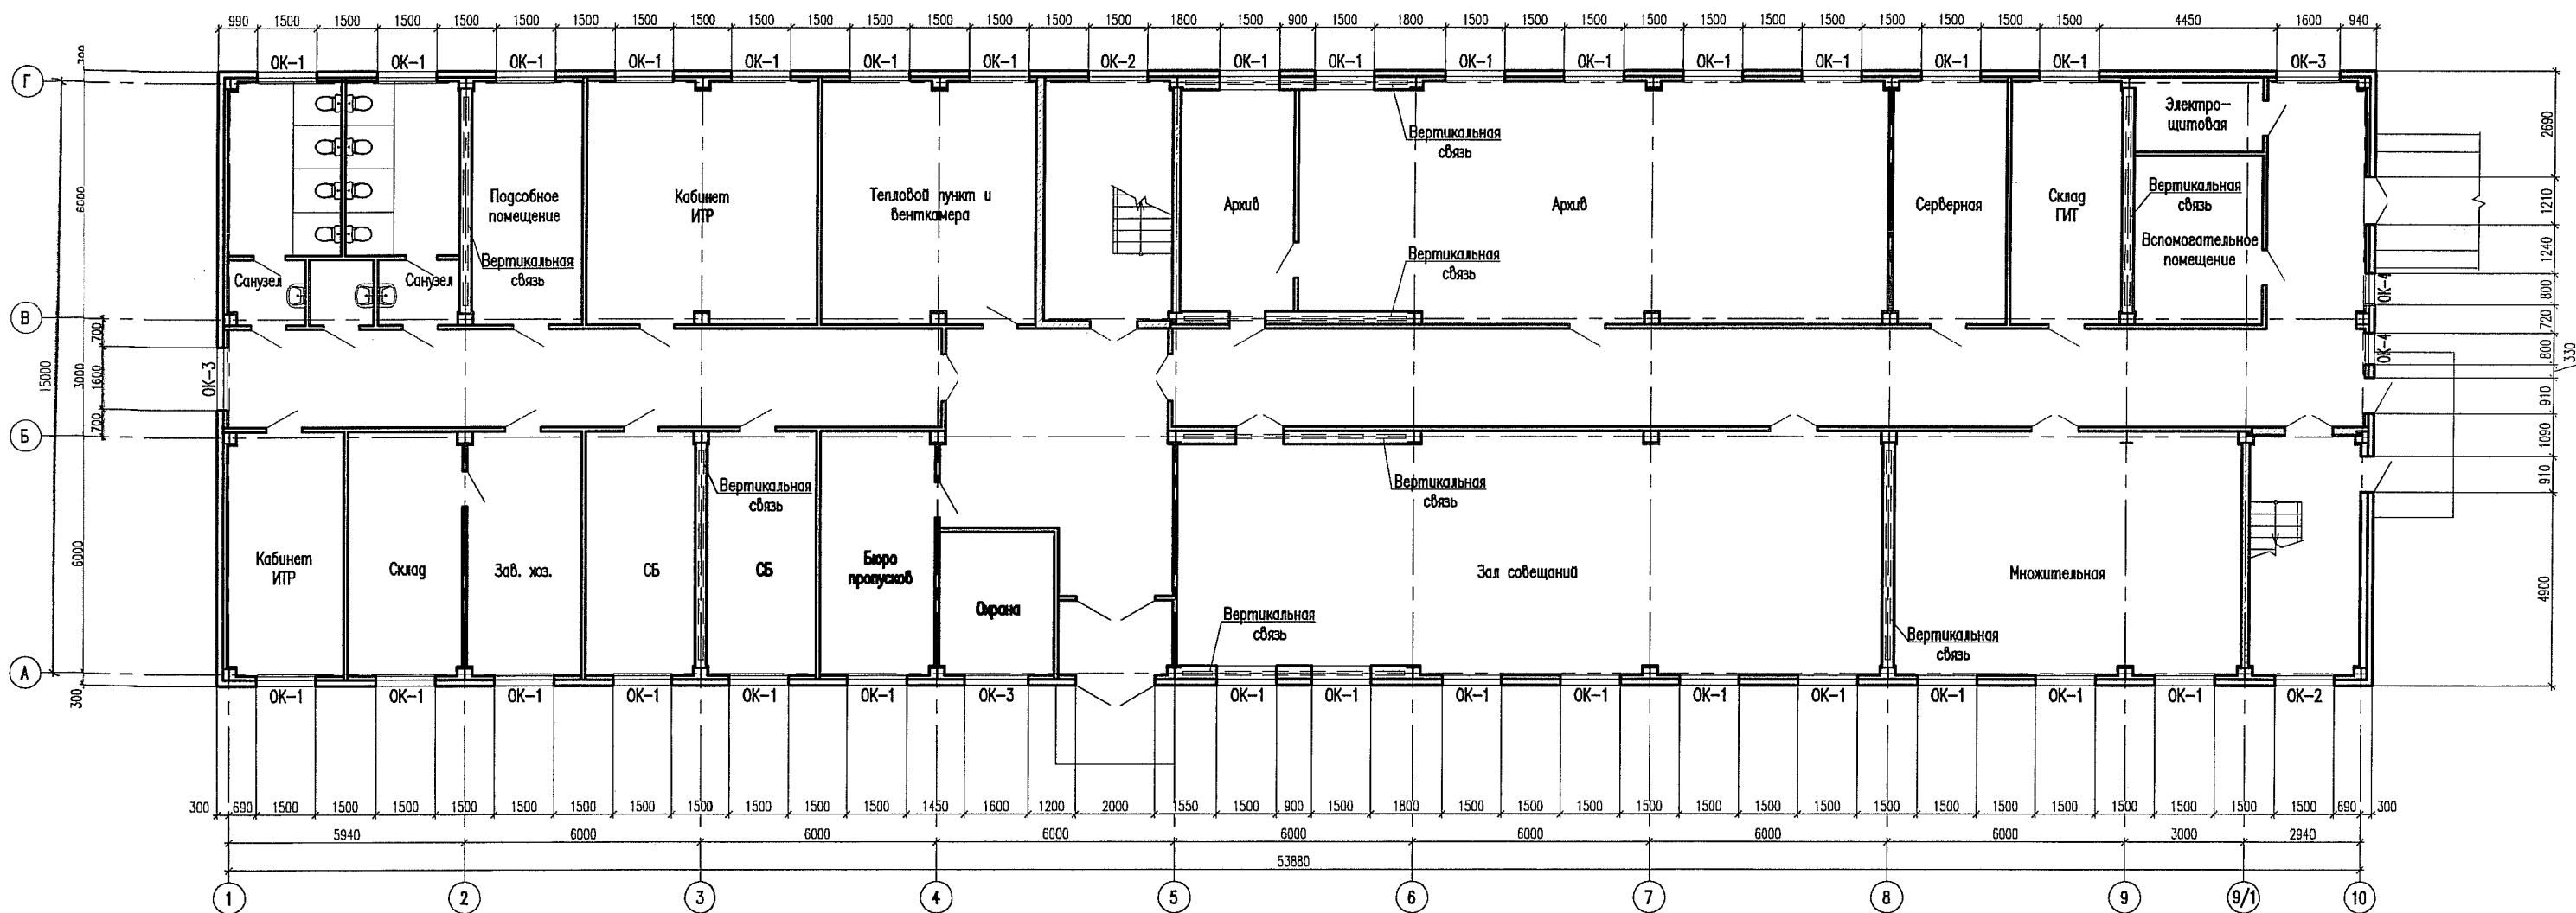

[Handwritten signature]

1.1.3 ПЛАН 2-ГО ЭТАЖА

Вариант 2: с центральной лестницей до четвертого этажа и одной лестничной клеткой по оси 10

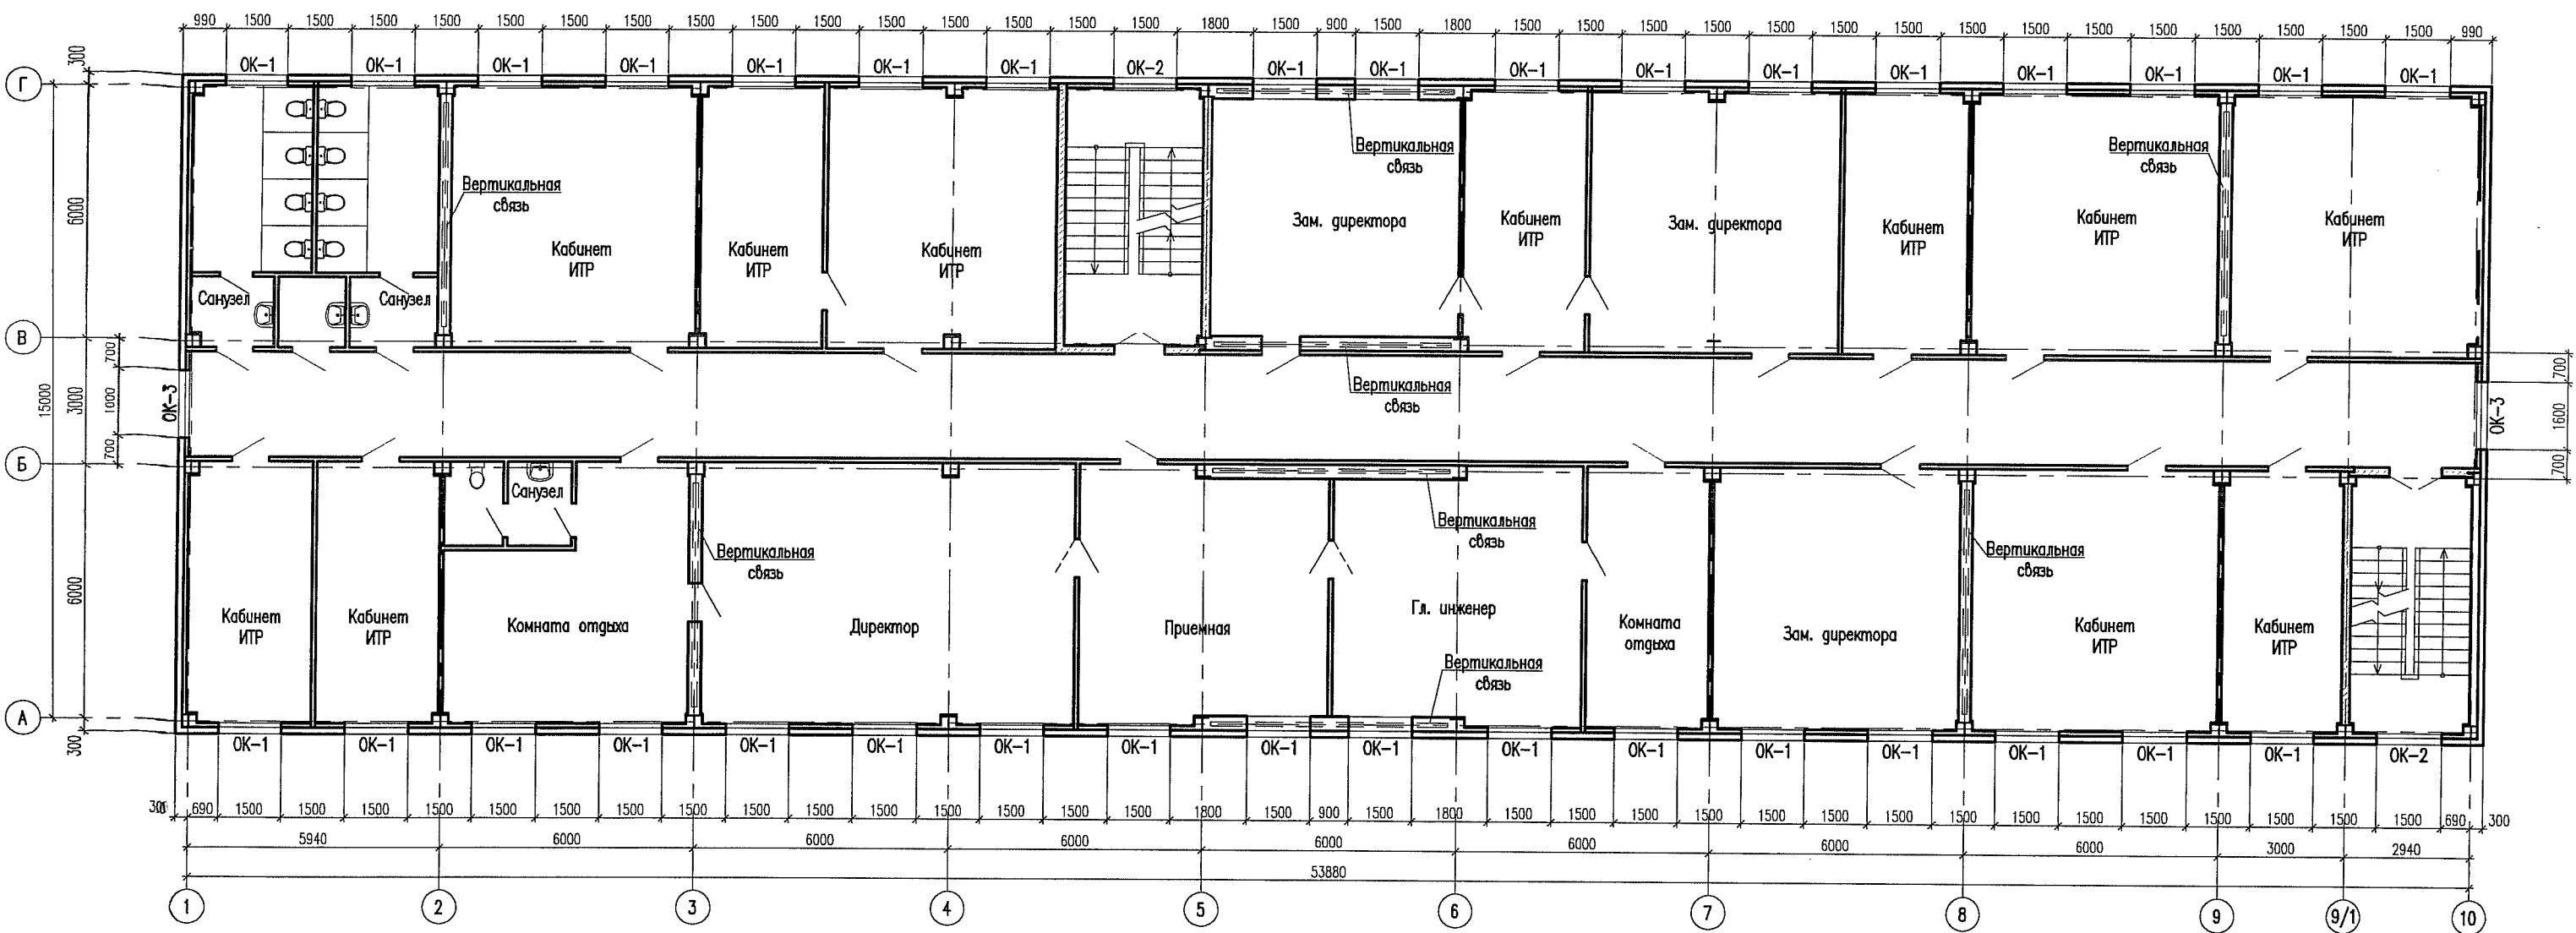

1.1.3 ПЛАН 3-ГО ЭТАЖА

Вариант 2: с центральной лестницей до четвертого этажа и одной лестничной клеткой по оси 10



[Handwritten signature]

1.1.3
ПЛАН 4-ГО ЭТАЖА

Вариант 2: с центральной лестницей до четвертого этажа и одной лестничной клеткой по оси 10



[Handwritten signature]