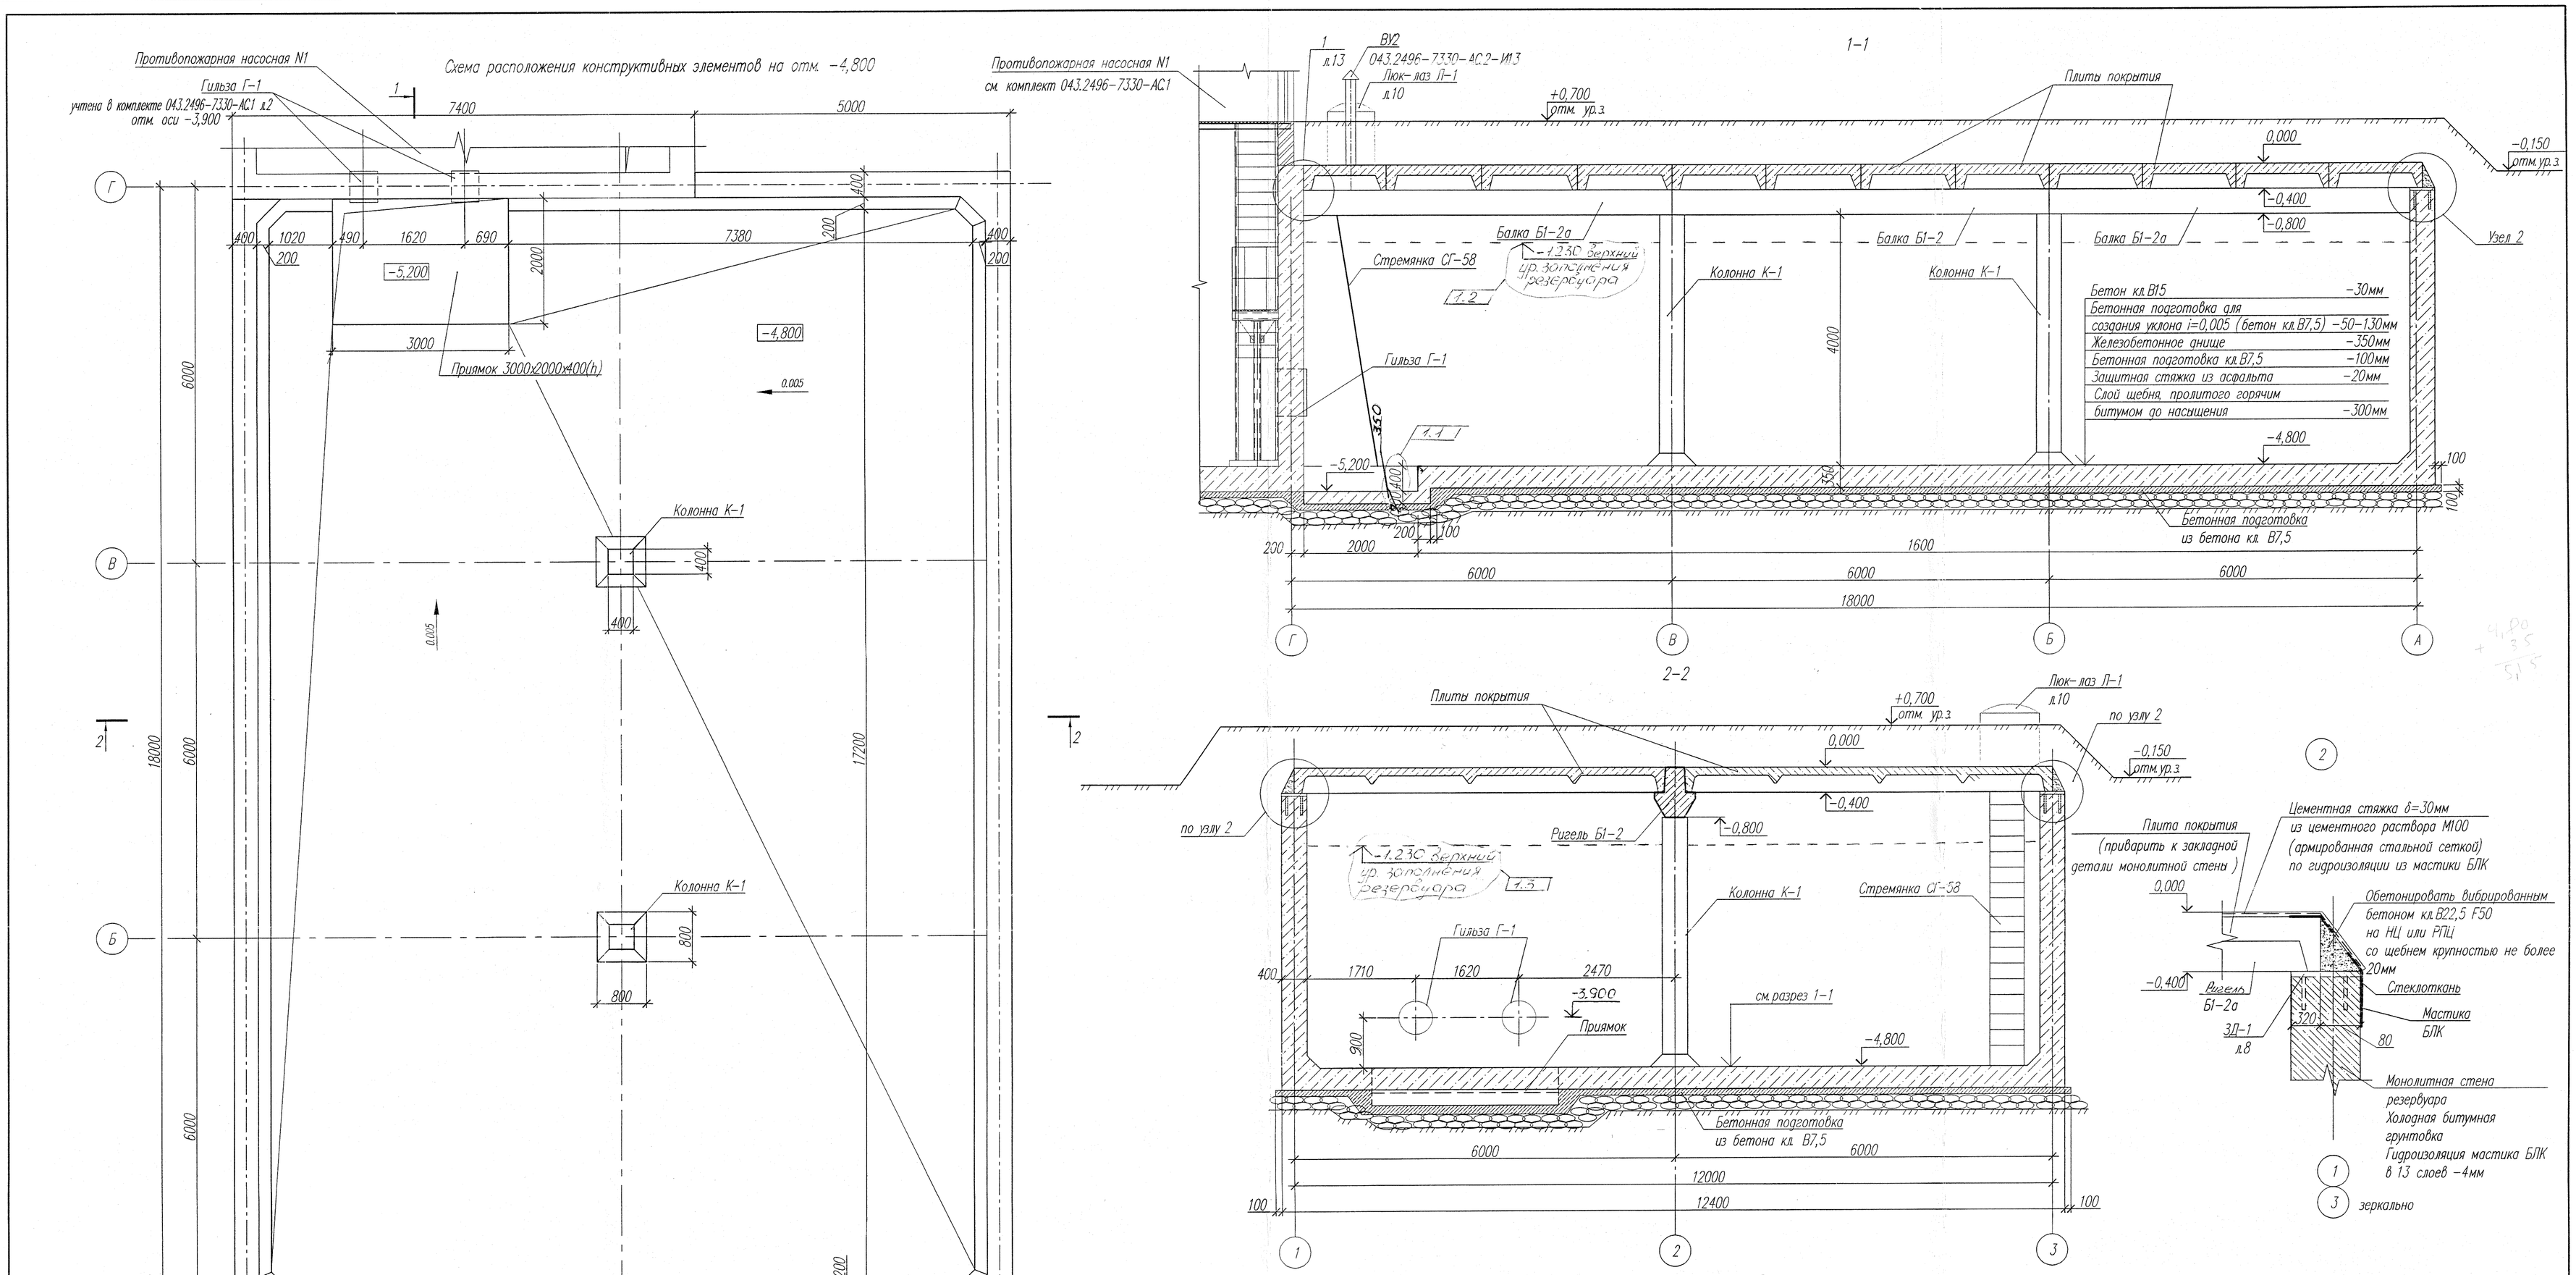

Спецификация конструктивных элементов

Марка поз.	Обозначение	Наименование	Кол.	Масса ед., кг	Примечание
1	с.1.442.1-2 в.1	Плиты покрытия 2П1-6AIVT-П	22	2400	
2	с.1.442.1-2 в.1	Плиты покрытия 2П-1AmVIT-5	2	2400	
Б1-2	043.2496-7330.АС.2-И3	Ригель Б1-2	1	5150,82	
Б1-2а	043.2496-7330.АС.2-И1	Ригель Б1-2а	2	4962,2	
К-1	043.2496-7330.АС.2 л.8	Колонны К-1	2	–	
Л-1	043.2496-7330.АС.2 л.10	Люк-лаз Л-1	2	–	
ВУ2	043.2496-7330.АС.2-И13	Вентиляционное устройство ВУ2	1	–	

1. Общие указания см. на листе 1.
2. Данный лист смотри совместно с листами 3,8,11.
3. Схему расположения люков-лазов Л-1 и вентиляционного устройства ВУ2 смотри на листе 3.

Техника безопасности

1. При заполнении резервуара водой все люки выходов должны быть открытыми.

1.4

4. Заполнение резервуара водой производить до отм. -1,230.
5. Гидравлическое испытание резервуара должно производиться при положительной тем-ре наружной поверхности стен до устройства гидроизоляции и после завершения всего комплекса строительных работ в резервуаре. К моменту проведения гидравлического испытания весь уложенный монолитный железобетон должен иметь 100% проектную прочность. При проведении испытания следует руководствоваться СНиП 3.05.04-85 „Наружные сети и сооружения водоснабжения".

Изм.	Кол.уч.	Лист	N док.	Подп.	Дата
1	4	изм.	46-11	Индрикова	04.11

043.2496-7330-АС.2

ТЭЦ г. Саров. Строительство III очереди ТЭЦ
Котел ст.N9 без пылесистемы

Разработал	Индрикова	Индр.	01.11
Проверил	Ташевцева	[illegible]	01.11
Нач.отдела	Микова	[illegible]	01.11
ГИП	Китаев	[illegible]	01.11
Н.контр.	Микова	[illegible]	01.11

Противопожарный подземный резервуар

Стадия	Лист	Листов
Р	2	

Схема расположения конструктивных элементов на отм. -4800. Разрезы.

ВНИПИЭНЕРГОПРОМ
Приволжский филиал

Формат: А1

Согласовано

Взам. инв.N

Подп. и дата

Инв. N подл. 7205