Альбом I

Формат	Зона	Поз	Обозначение	Наименование	Кол.	Примеч.
				Документация		
			ТП901-4-63.83-КЖИ-ТТ	ТТ1		
А4			ТП901-4-63.83-КЖИ-5.200СБ	Сборочный чертеж		
А4			ИС-01-19 вып.2 ПЗ	Пояснительная записка		
А4			ИС-01-19 вып.2 ТУ	Технические условия		
А3			ТП901-4-63.83-КЖИ-5.000 ВТС	Выборка стали		
				Сборочные единицы		
А4		2	ИС-01-19 вып.2 М-11	Изделие закладное М-11	8	4,64 кг
			Переменные данные для исполнений:			
				ТП901-4-63.83-КЖИ-5.200		Б1-1а
				Сборочные единицы		
А4		1	ТП901-4-63.83-КЖИ-5.210	Каркас	1	
				Материалы		
				Бетон М300 ВБ Мрз 50	1.83	$м^3$
				ТП901-4-63.83-КЖИ-5.200-01		Б1-2а
				Сборочные единицы		
А4		1	ТП901-4-63.83-КЖИ-5.210-01	Каркас	1	
				Материалы		
				Бетон М400 ВБ Мрз 50	1.83	$м^3$

Привязан 043.2496-7330 АС.2-И1

Разраб.	Индрикова		2.11
Провер.	Ташевцева		2.11
Нач.отд.	Микова		2.11
Инв. №			

ТП901-4-63.83-КЖИ-5.200

Ригель Б1-1а; Б1-2а.

Стадия	Лист	Листов
Р		1

ЦНИИПРОМЗДАНИЙ

Рук.отд.	Ушаков	
Гл.инж.пр.	Чернотаз	
Рук.гр.	Раббасова	
Ст.инж.	Преображенская	

Инв.№ подл. 7218 | Подпись и дата | Взам.инв.№

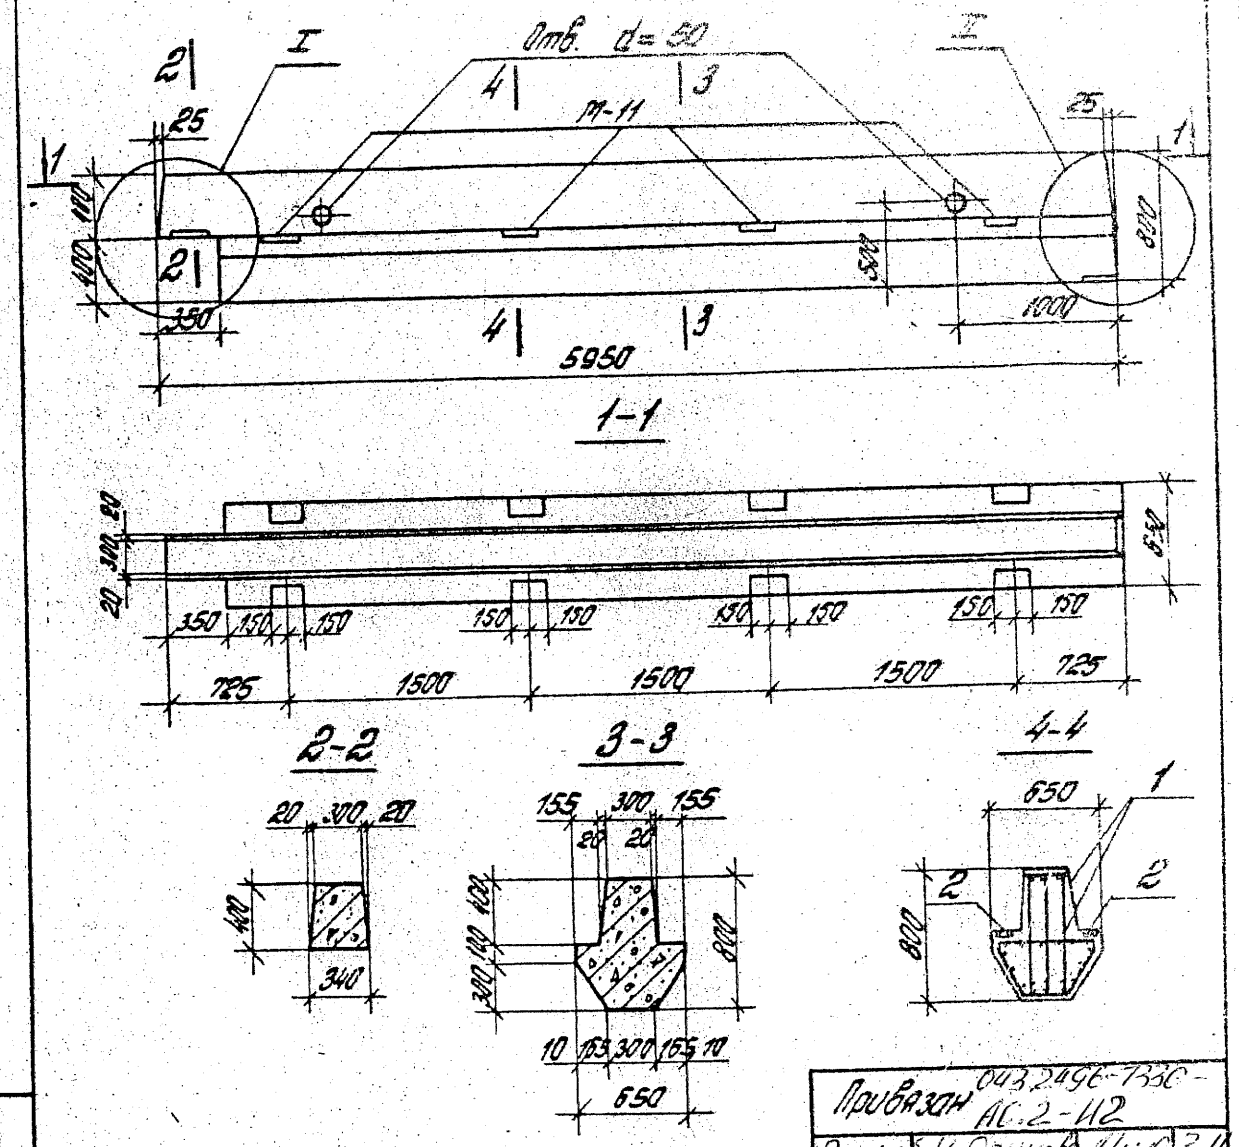

Привязан 043.2496-7330 АС.2-И2

Разраб.	Индрикова		2.11
Провер.	Ташевцева		2.11
Нач.отд.	Микова		2.11
Инв. №			

ТП901-4-63.83-КЖИ-5.200СБ

Ригель ~~Б1-1а~~; Б1-2а
Сборочный чертеж

Стадия	Масса	Масштаб
Р	4.58т	1:40
Лист	Листов 1	

ЦНИИПРОМЗДАНИЙ

Рук.отд.	Ушаков	
Гл.инж.пр.	Чернотаз	
Рук.гр.	Раббасова	
Ст.инж.	Преображенская	

Инв.№ подл. 7219 | Подпись и дата | Взам.инв.№