Альбом V

Обозначение	Наименование	Кол.	Примеч.
	Деталировочные		
ТП 901-4-63.83-КЖИ-ТТ	ТТ 1		
ТП 901-4-63.83-КЖИ-5.100СБ	Сборочный чертеж		
ИС-01-19 Вып 2 ПЗ	Пояснительная записка		
ИС-01-19 Вып 2 ТУ	Технические условия		
ТП 901-4-63.83-КЖИ-5.000 ВМ	Выборка стали		
	Сборочные единицы		
ИС-01-19 Вып 2 М-11	Изделие закладное М-11	8	4.64 кг
	Перемычные балочные без отверстий		
	ТП 901-4-63.83-КЖИ-5.100		Б-1
	Сборочные единицы		
ИС-01-19 Вып 2 КП-1	Каркас	1	
	Материалы		
	Бетон М 300 В 25 Мрз 350	1.9	м³
	ТП 901-4-63.83-КЖИ-5.100-01		Б1-2
	Сборочные единицы		
ИС-01-19 Вып 2 КП-2	Каркас	1	
	Материалы		
	Бетон М 400 В 35 Мрз 350	1.9	м³

Привязан 043.2496-7330 АС 2-114

Разраб.	Цибрикова		2.11
Провер.	Ташева		2.11
Нач. отд.	Жиков		2.11
Инв. №			

ТП 901-4-63.83-КЖИ-5.100

Ригели Б-1; Б1-2

Стадия	Лист	Листов
Р		1

ЦНИИПРОМЗДАНИЙ

Инв. № подл. | Подпись и дата | Взам. инв. №

Рук. отд.	Жиков	
Гл. инж. пр.	Черняков	
Рук. гр.	Работнова	
Ст. инж.	Преображенская	

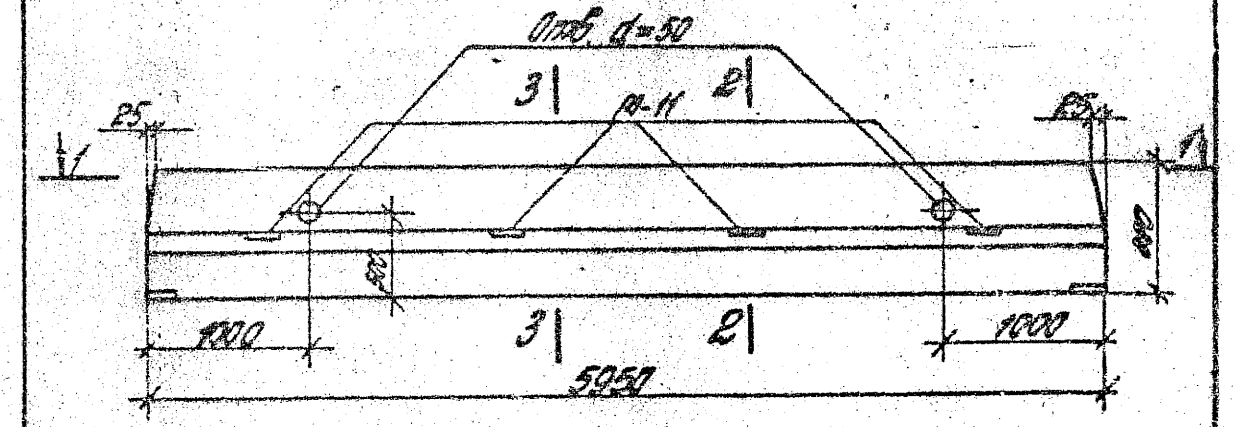

1-1

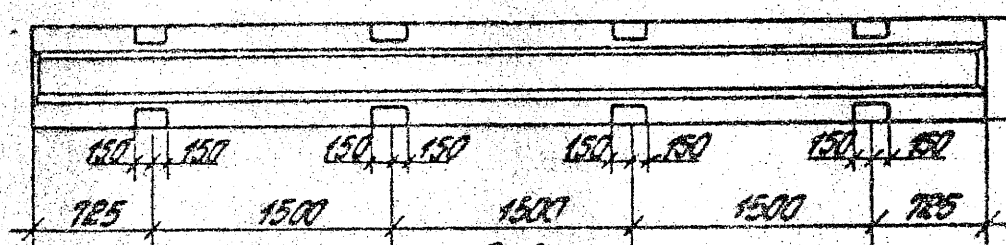

3-3

2-2

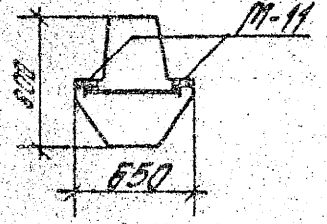

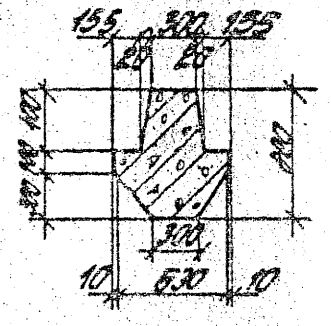

Армирование по типовому проекту серия ИС-01-19 Вып 2

Привязан 043.2496-7330 АС 2-114

Разраб.	Цибрикова		2.11
Провер.	Ташева		2.11
Нач. отд.	Жиков		2.11
Инв. №			

ТП 901-4-63.83-КЖИ-5.100СБ

Ригели Б-1; Б1-2 Сборочный чертеж

Стадия	Масса	Масштаб
Р	4.15т	1:40
	Листов 1	

ЦНИИПРОМЗДАНИЙ

Инв. № подл. | Подпись и дата | Взам. инв. №

Рук. отд.	Жиков	
Гл. инж. пр.	Черняков	
Рук. гр.	Работнова	
Ст. инж.	Преображенская	