Альбом V

| Изгот. | Зона | Поз. | Обозначение | Наименование | Кол. | Примеч. |
|---|---|---|---|---|---|---|
| | | | | | | |
| | | | | Детали | | |
| БУ | | 1 | | ф14 AI L=5280 ГОСТ 5781-82 | 1 | 7.10 кг |
| БУ | | 3 | | ф14 AIII L=770 ГОСТ 5781-82 | 16 | 0.93 кг |
| БУ | | 4 | | ф16 AIII L=770 ГОСТ 5781-82 | 7 | 1.22 кг |
| БУ | | 5 | | ф16 AIII L=370 ГОСТ 5781-82 | 3 | 0.58 кг |
| БУ | | 6 | | ф16 AIII L=1050 ГОСТ 5781-82 | 1 | 1.66 кг |
| БУ | | 7 | | ф16 AIII L=1200 ГОСТ 5781-82 | 1 | 1.89 кг |
| | | | Перетянные донные для исполнений: | | | |
| | | | | ТП 901-4-63.83-КЖИ-5.214 | | |
| | | | | Детали | | |
| БУ | | 8 | | ф25 AIII L=5580 ГОСТ 5781-82 | 1 | 21.43 кг |
| БУ | | 9 | | ф25 AIII L=5240 ГОСТ 5781-82 | 1 | 20.12 кг |
| | | | | | | |
| | | | | ТП 901-4-63.83-КЖИ-5.214-01 | | |
| | | | | Детали | | |
| БУ | | 8 | | ф28 AIII L=5580 ГОСТ 5781-82 | 1 | 26.95 кг |
| БУ | | 9 | | ф28 AIII L=5240 ГОСТ 5781-82 | 1 | 25.31 кг |

Привязан 043.2496-7330-АС.2-117

| | | |
|---|---|---|
| Разраб. | Индрикова | 2.11 |
| Провер. | Ташевцева | 2.11 |
| Нач. СП | Жикова | |
| Инв. № | | |

ТП 901-4-63.83-КЖИ-5.214

| | | |
|---|---|---|
| Рук. отд. | Цыхов | |
| Гл. инж. пр. | Урачатов | |
| Рук. гр. | Гаврилова | |
| Ст. инж. | Угольникова | |

Сетка

| Стадия | Лист | Листов |
|---|---|---|
| Р | | 1 |

ЦНИИПРОМЗДАНИЙ

Инв. № подл. | Подпись и дата | Взам. инв. №

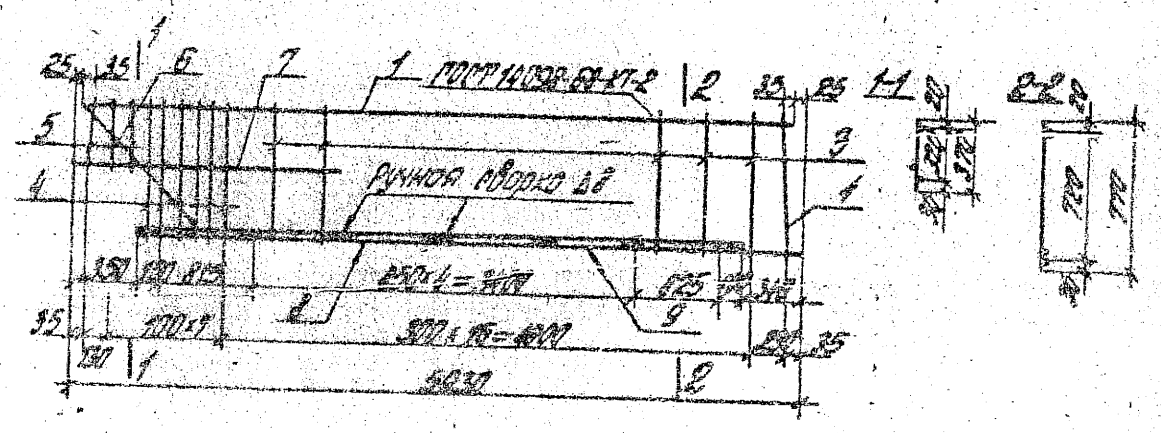


Стержни поз. 4÷7 приварить на одноточечных сборочных машинах во всех пересечениях

Привязан 043.2496-7330-АС.2-118

| | | |
|---|---|---|
| Разраб. | Индрикова | 2.11 |
| Провер. | Ташевцева | 2.11 |
| Нач. СП | Жикова | |
| Инв. № | | |

ТП 901-4-63.83-КЖИ-5.214.25

| | | |
|---|---|---|
| Рук. отд. | Цыхов | |
| Гл. инж. пр. | Урачатов | |
| Рук. гр. | Гаврилова | |
| Ст. инж. | Угольникова | |

Сетка
Сборочный чертеж

| Стадия | Лист | Листов |
|---|---|---|
| Р | | 1.30 |

ЦНИИПРОМЗДАНИЙ

Инв. № подл. | Подпись и дата | Взам. инв. №