Альбом I

Формат	Зона	Поз.	Обозначение	Наименование	Кол.	Примеч.
				Документация		
		-	ТП901-4-63.83-КЖИ-ТТ	ТТ2		
А4			ТП901-4-63.83-КЖИ-5.210СБ	Сборочный чертеж		
				Сборочные единицы		
А4		3	-КЖИ-5.211	Сетка	2	26.15кг
А4		4	-КЖИ-5.212	Изделие закладное	1	11.76кг
А4		5	-01	Изделие закладное	1	11.44кг
				Детали		
Б4		6		ф12 АI ГОСТ 5781-82 L=800	14	0,25кг
				Переменные данные для исполнений		
				ТП901-4-63.83-КЖИ-5.210		КП-1а
				Сборочные единицы		
А4		1	-КЖИ-5.213	Сетка	2	80.80кг
А4		2	-КЖИ-5.214	Сетка	1	77.36кг
				ТП901-4-63.83-КЖИ-5.210-01		КП-2а
				Сборочные единицы		
А4		1	-КЖИ-5.213-01	Сетка	2	91,51кг
А4		2	-КЖИ-5.214-01	Сетка	1	88.07кг

Привязан 043.2496-73.30 АС-2-115

Разраб.	Шорикова		2.11
Провер.	Ташевская		2.11
Нач. отд.	Михеев		2.11
Инв. №			

Инв. № подл. | Подпись и дата | Взам. инв. №

ТП901-4-63.83-КЖИ-5.210

Рук. отд.	Зелков		
Гл. инж. пр.	Чернятоз		
Рук. гр.	Гобобоев		
Гл. инж.	Преображенская П.		

Коркое

Стадия	Лист	Листов
Р		

ЦНИИПРОМЗДАНИЙ

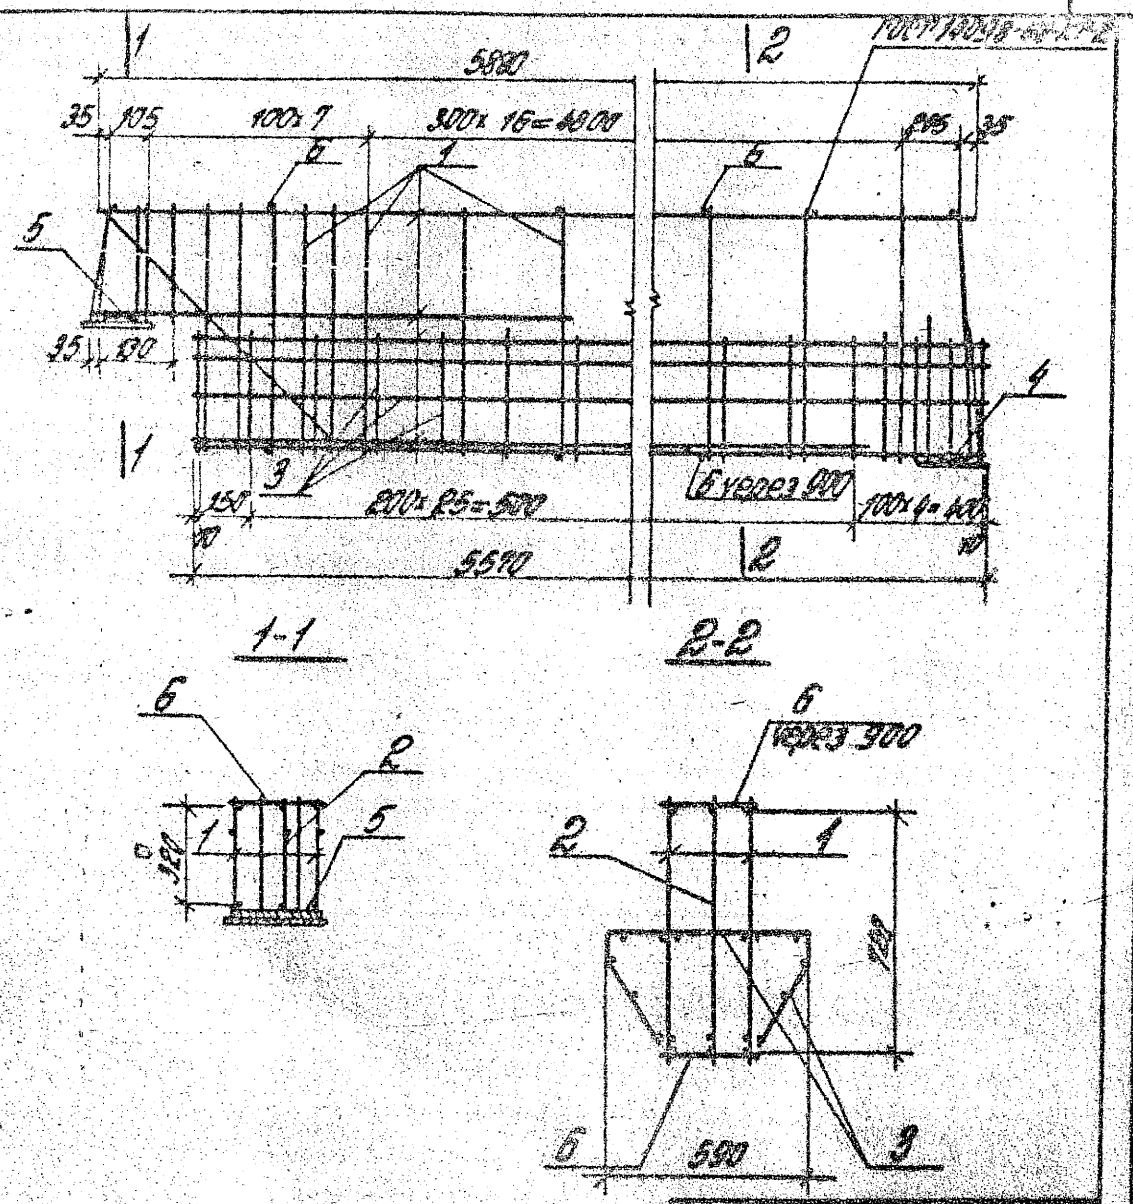

Привязан 043.2496-73.30 АС-2-116

Разраб.	Шорикова		2.11
Провер.	Ташевская		2.11
Нач. отд.	Михеев		2.11
Инв. №			

Инв. № подл. | Подпись и дата | Взам. инв. №

ТП901-4-63.83-КЖИ-5.210СБ

Рук. отд.	Зелков		
Гл. инж. пр.	Чернятоз		
Рук. гр.	Гобобоев		
Гл. инж.	Преображенская П.		

Коркое
Сборочный чертеж

Стадия	Масса	Масштаб
Р	0,12 т	1:20

Лист 1	Листов 2

ЦНИИПРОМЗДАНИЙ