Поз.	Обозначение	Наименование	Кол.	Масса ед., кг	Приме-чание
1		Блок опорного изолятора	1	440	
2	ШОП-110.II-УХЛ1	Опора шинная	3	30	
3	5х50 ГОСТ 103-76* / Ст3 ГОСТ 535-79*	Полоса заземления, м	2		

М (1:40)

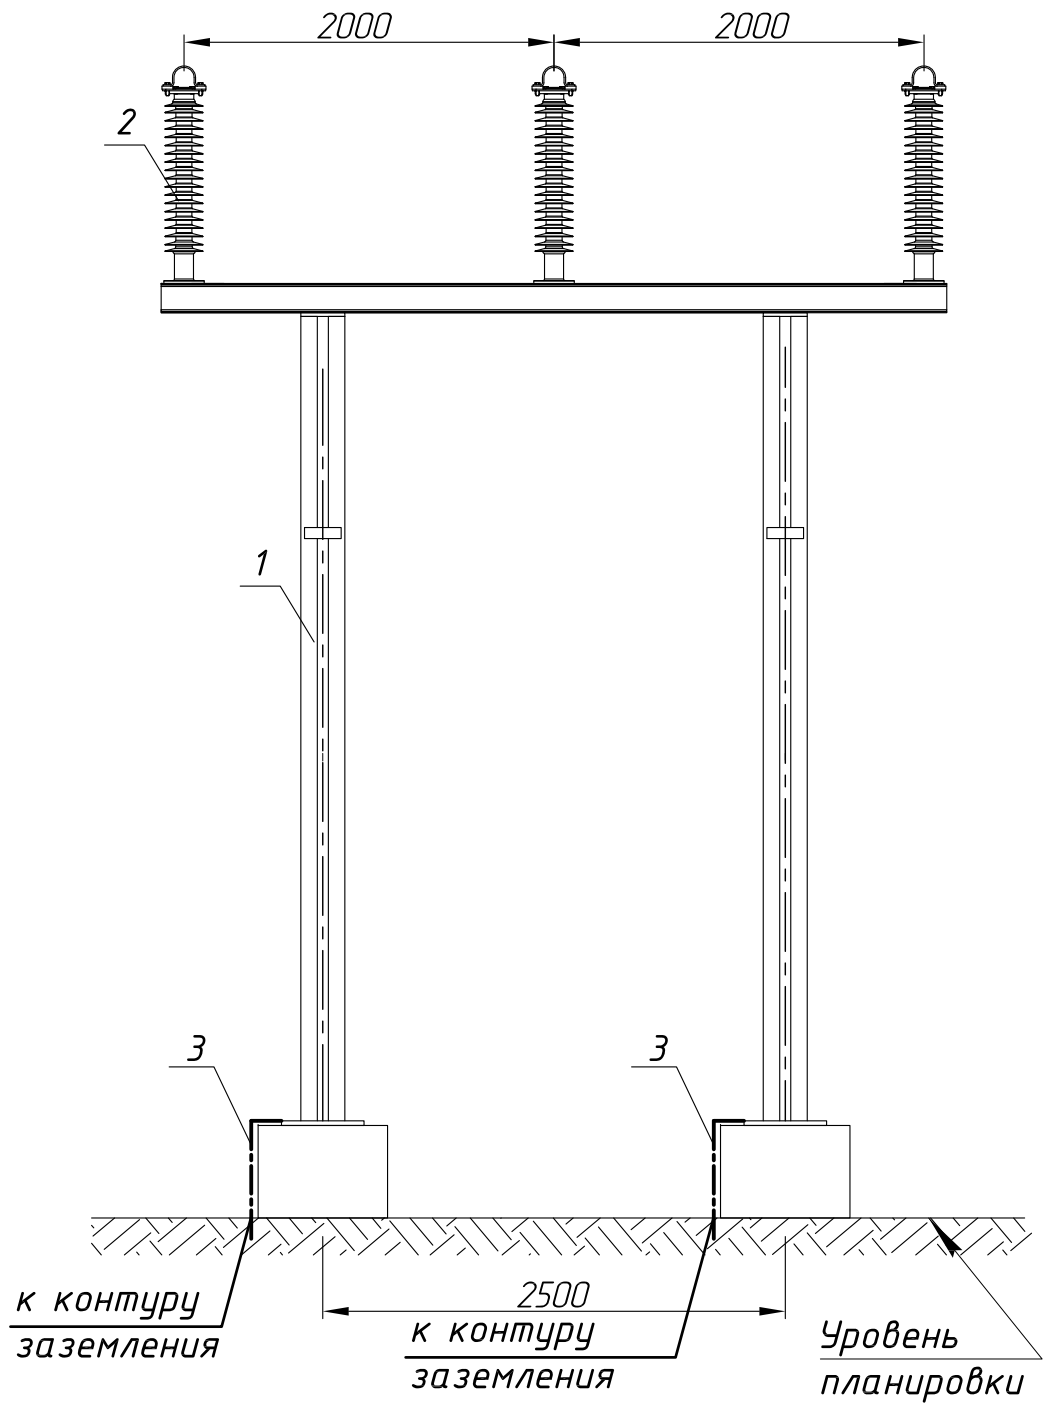

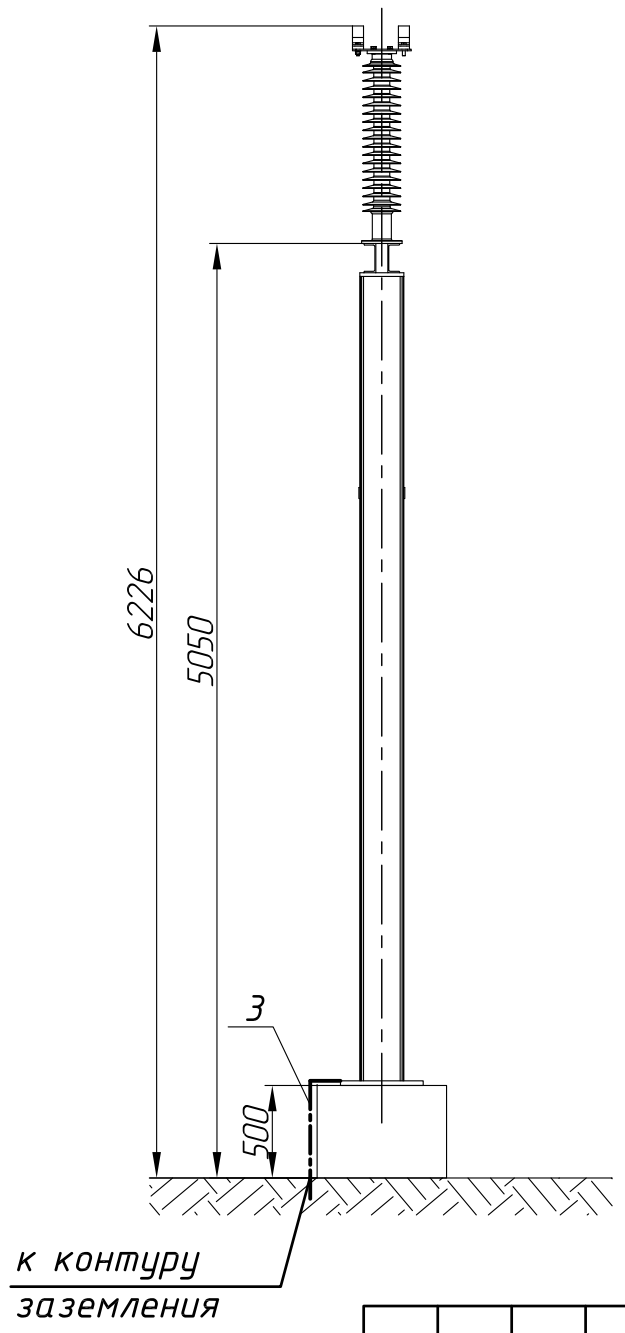

1. Размеры для справок.
2. Блок опорного изолятора поставляется комплектно с крепежом.
3. Сводную спецификацию оборудования и материалов смотри раздел ЭП.С.
4. Фундаменты смотри в разделе КС.
5. По данному чертежу выполнить 6 монтажных единиц.
6. Эскиз опорной стойки, представленный на данном чертеже, является заданием заводу изготовителю "ЗАО ЗЭТО", г. Великие Луки.
7. Основание стойки соединить с контуром заземления оцинкованной полосой (поз.3), полосы заземления между собой соединять сваркой, (сварные швы в соответствии с ГОСТ 23792-79) сварные швы обмазать битумом.
8. Заземляющий проводник окрасить в черный цвет.

Согласовано

Взам.инв.№

Подпись и дата

Инв. № подл.

1		Зам.			07.11	2ПИР-01-ЭП1
Изм.	Кол.	Лист	№док	Подпись	Дата	Строительство ПС 110 кВ "Маломожайская"
ГИП		Толкачев			05.11	Электротехнические решения. ОРУ-110 кВ
Н.контр.		Фролов			05.11	Стадия: Р; Лист: 17; Листов:
Провер.		Развейкин			05.11	Установка шинной опоры ШОП-110.II-УХЛ1 на высоте +5,050
Разраб.		Логунов			05.11	ЗАО "Проминвест СПб"

Формат А3