


Приложение № 1
к Договору № _____
от «__» _____ 2015 г.

ПОЭТАЖНЫЕ ПЛАНЫ

Приложение № 1


КОРПУС 1

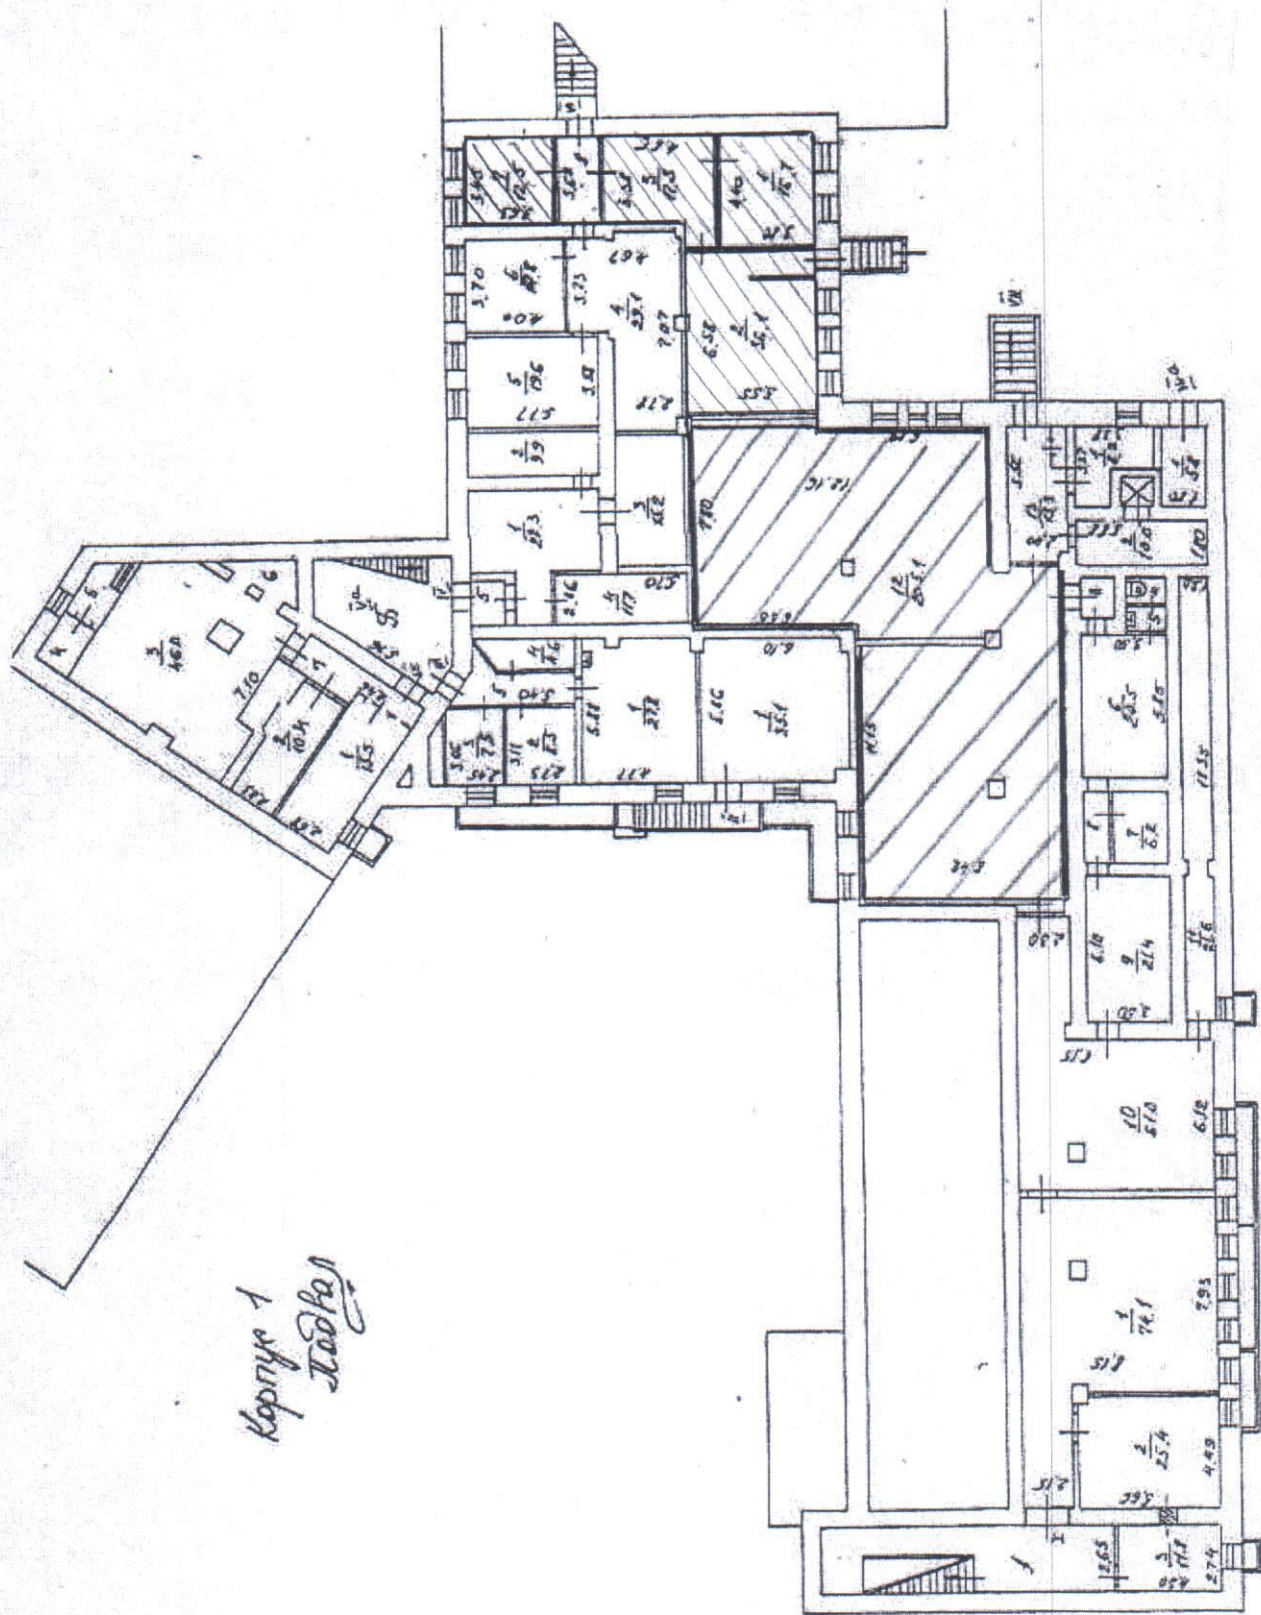

ЖИЛЬЕ

ДЕЙСТВИТЕЛЬНО
В ТЕЧЕНИЕ 1 ГОДА

Инженер-проектировщик: И. П. П.
Архитектурный отдел: И. П. П.
"Ил-Восстановление"
г. Москва

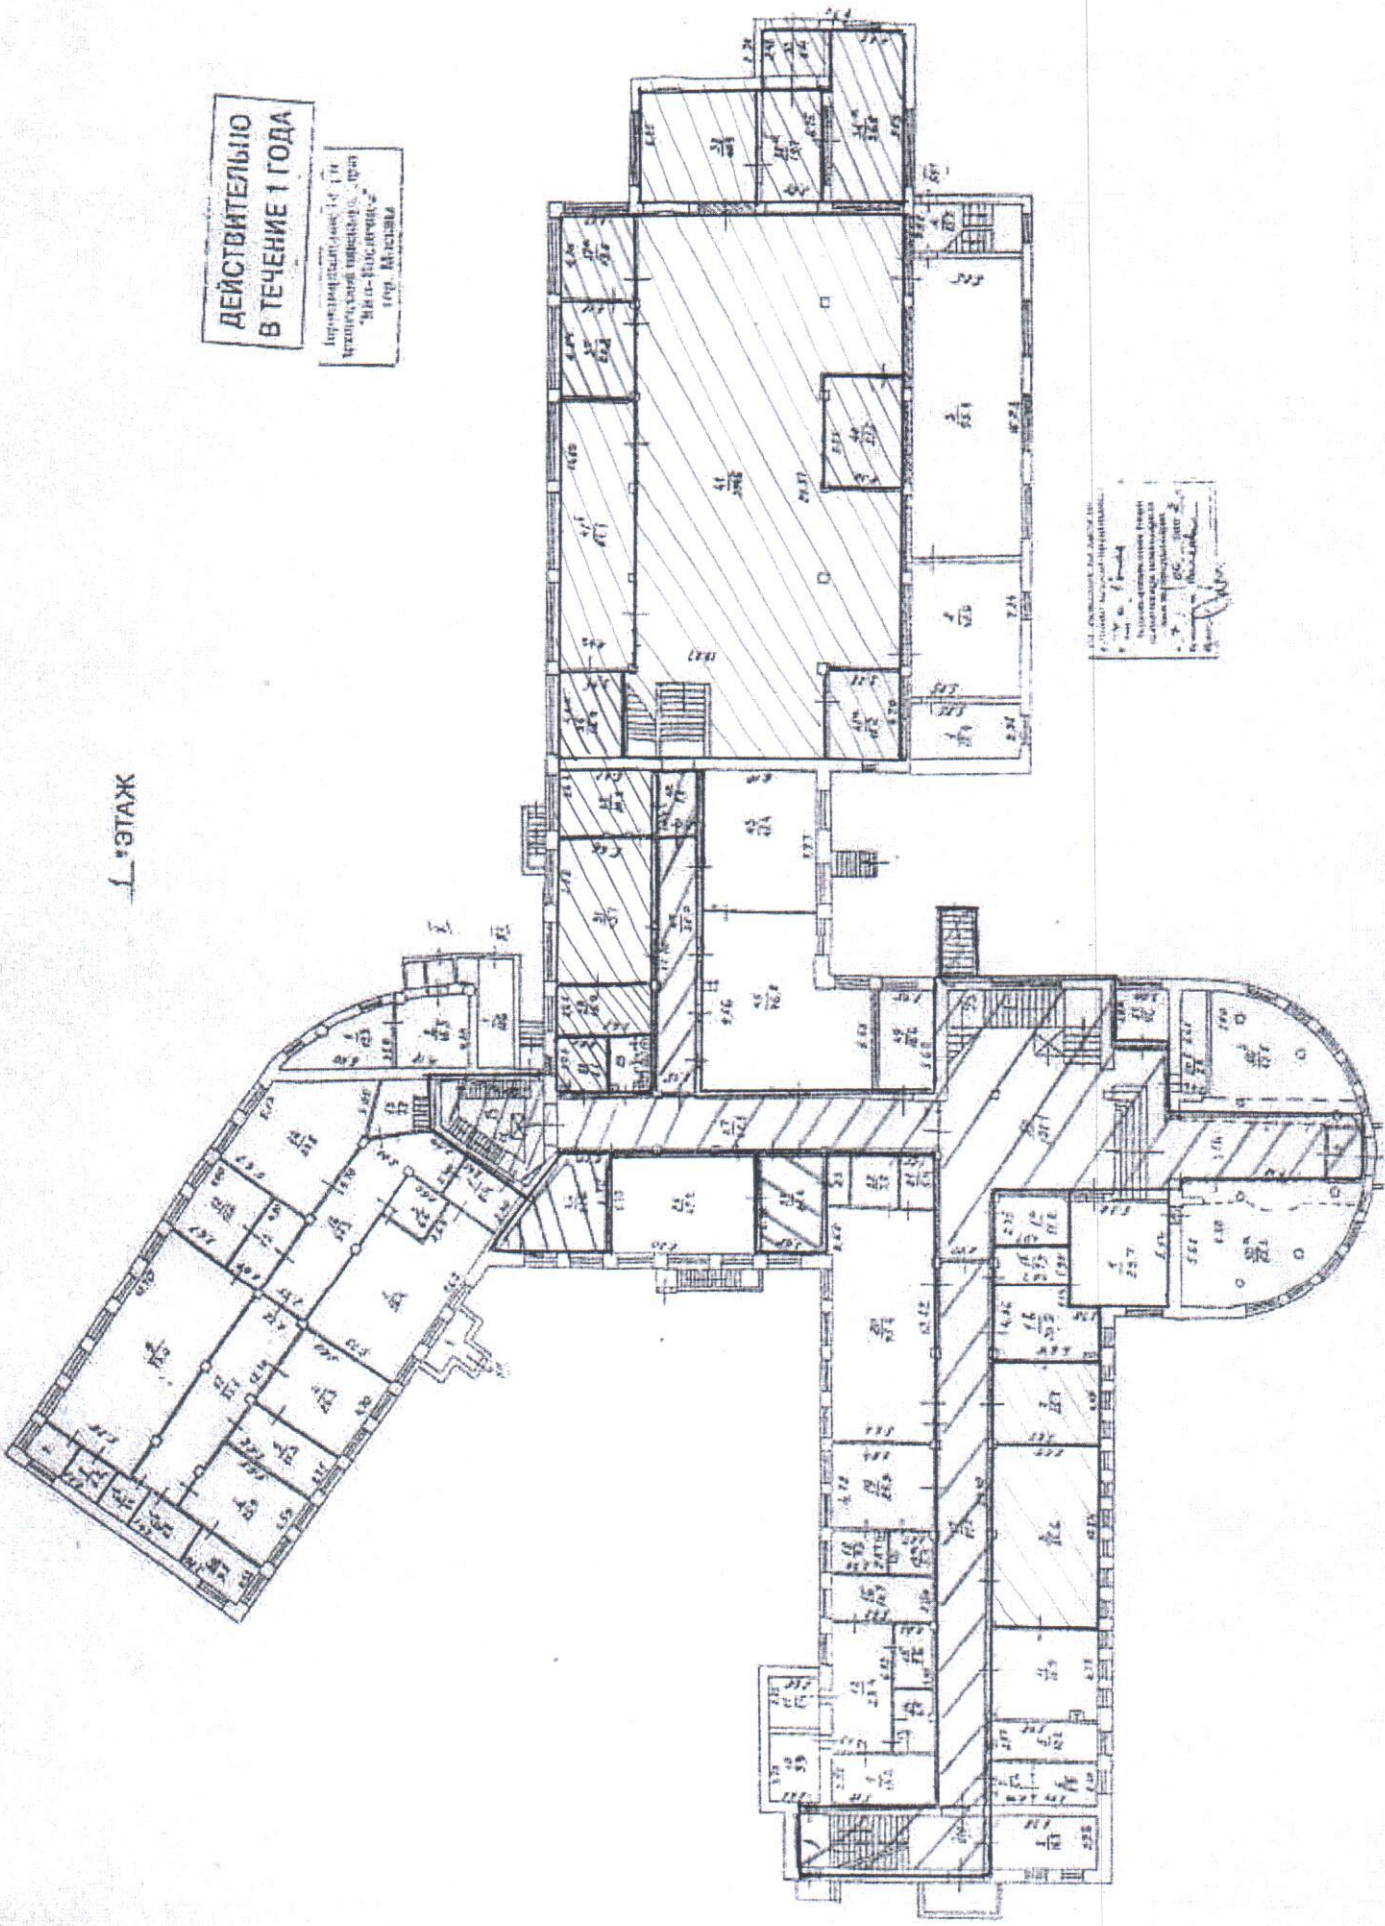


Инженер-проектировщик: И. П. П.
Архитектурный отдел: И. П. П.
"Ил-Восстановление"
г. Москва

срочный

ДЕЯТЕЛЬНОСТЬ
В РЕЧЕНИИ ПОН


1945

3 ЭТАЖ


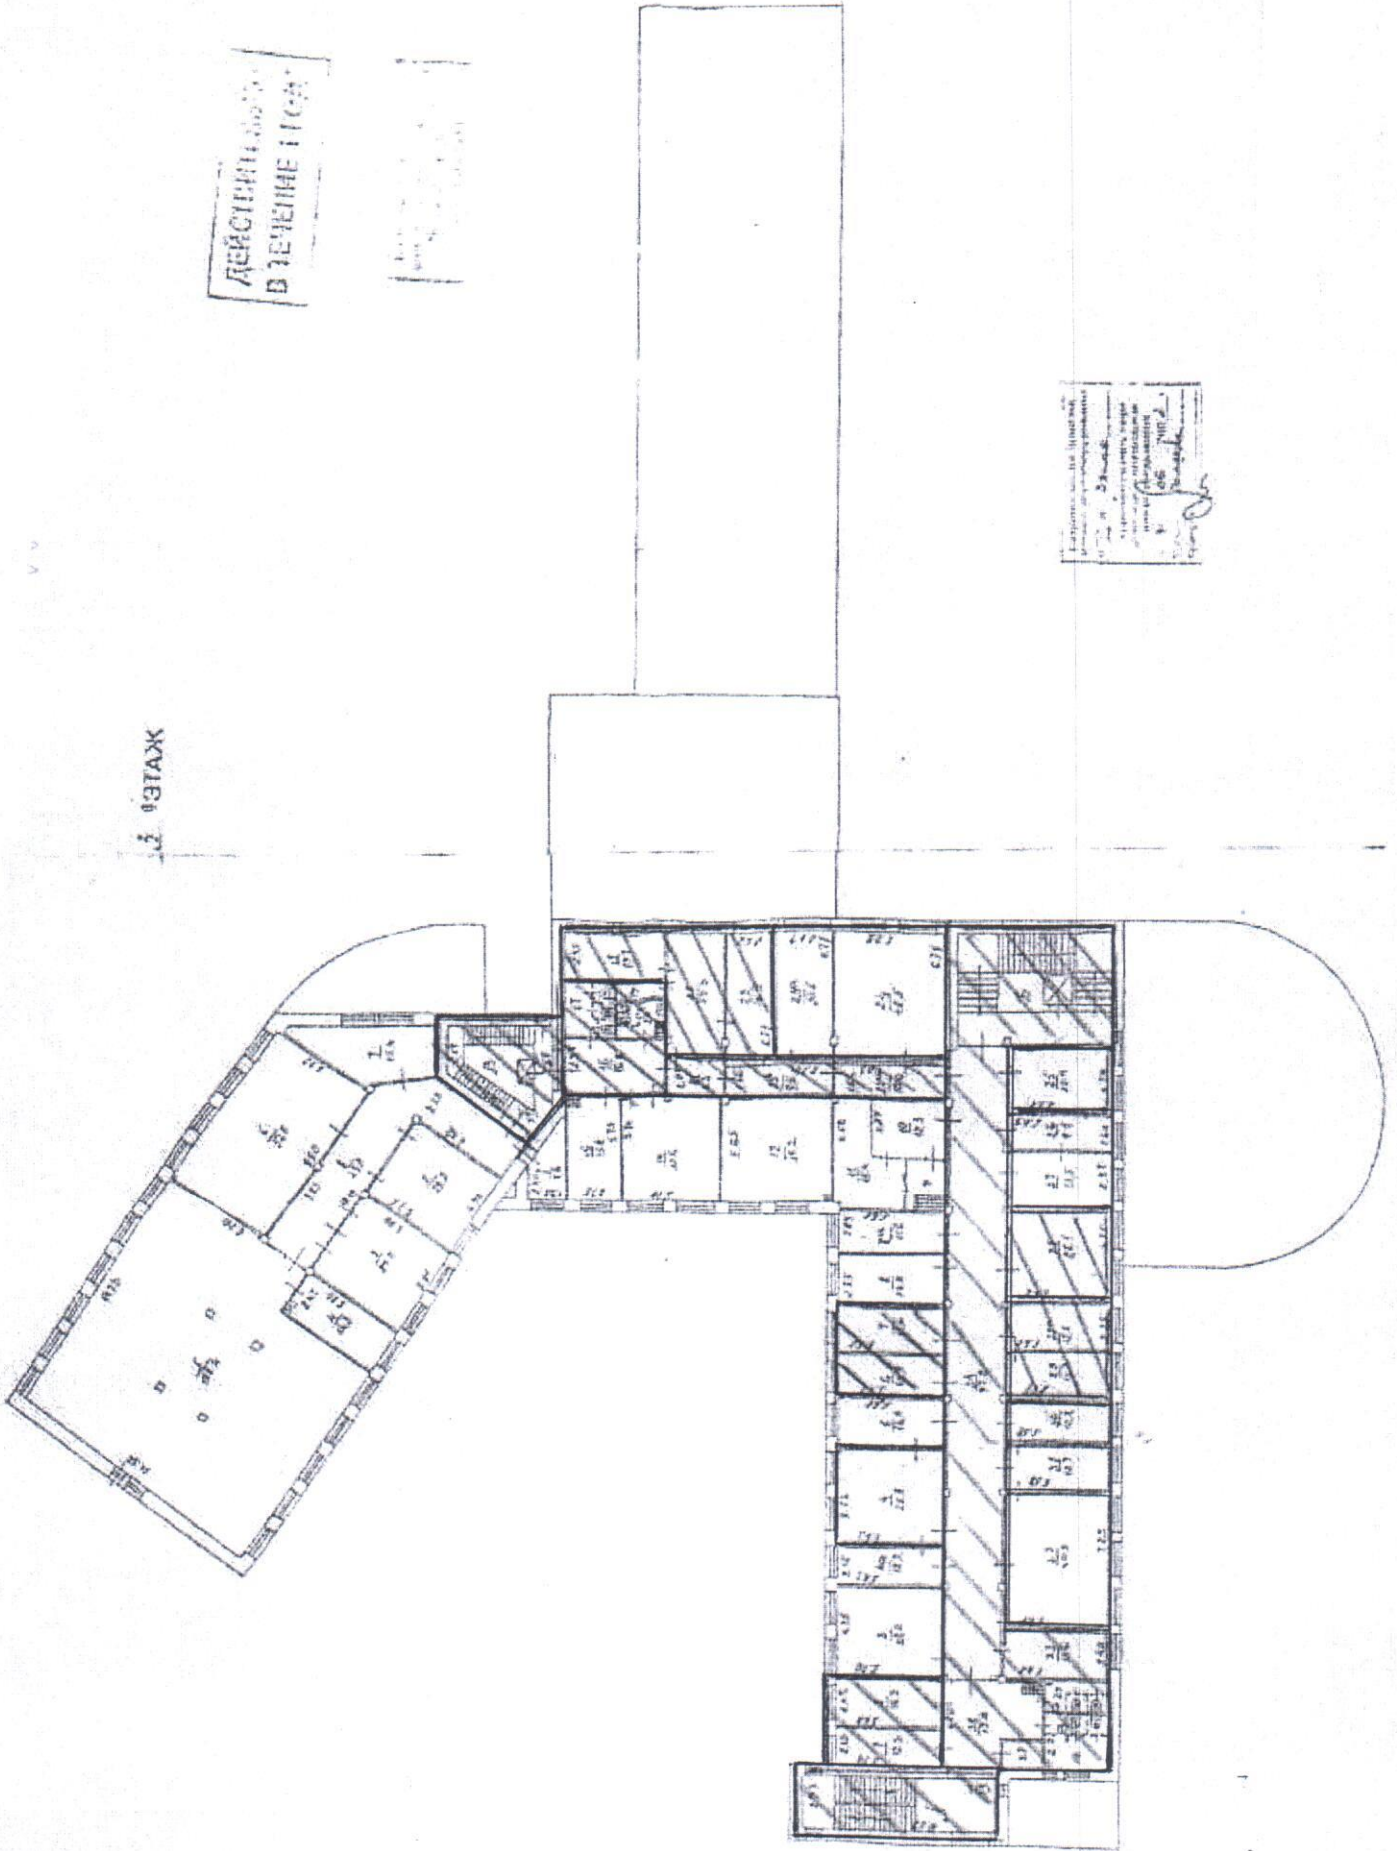


Копия...
№ 3...
1945

W.C.L. / 7/27/24

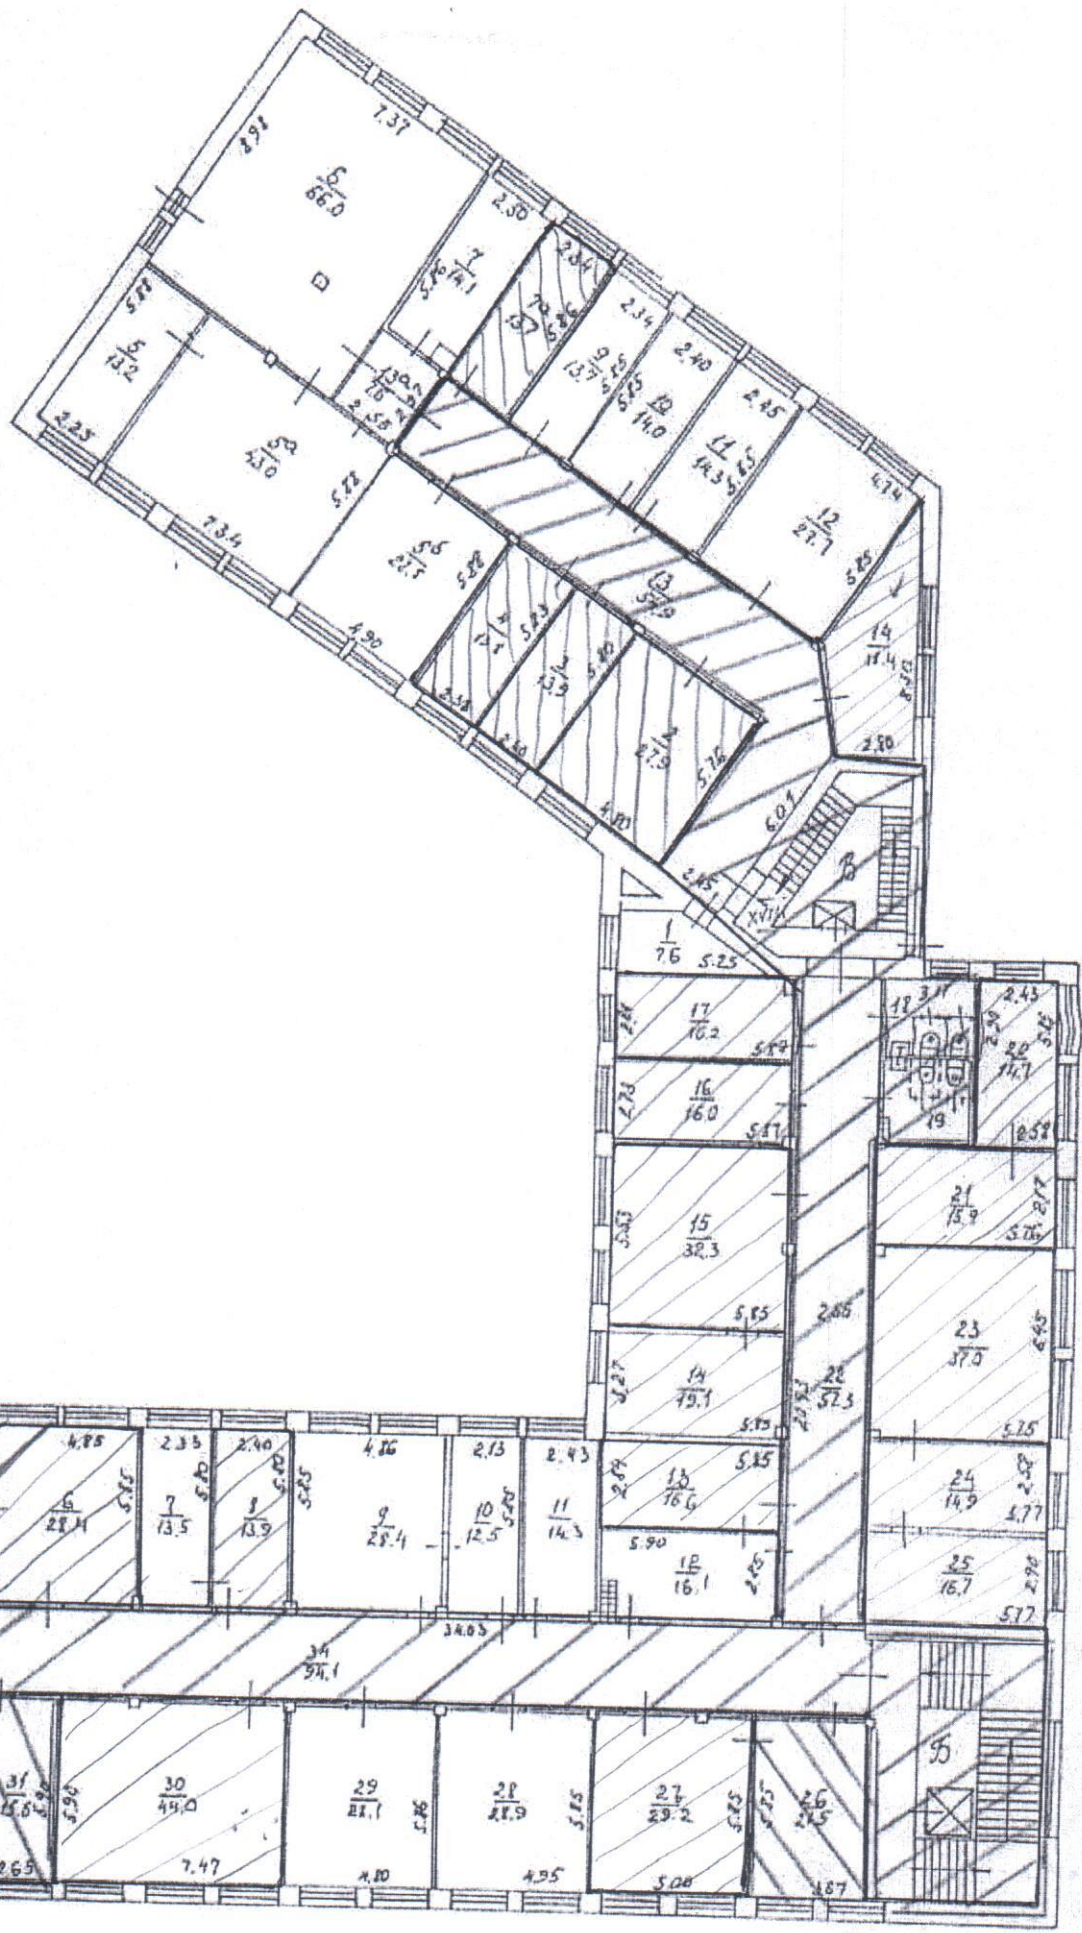


map 5 1 2/10/10

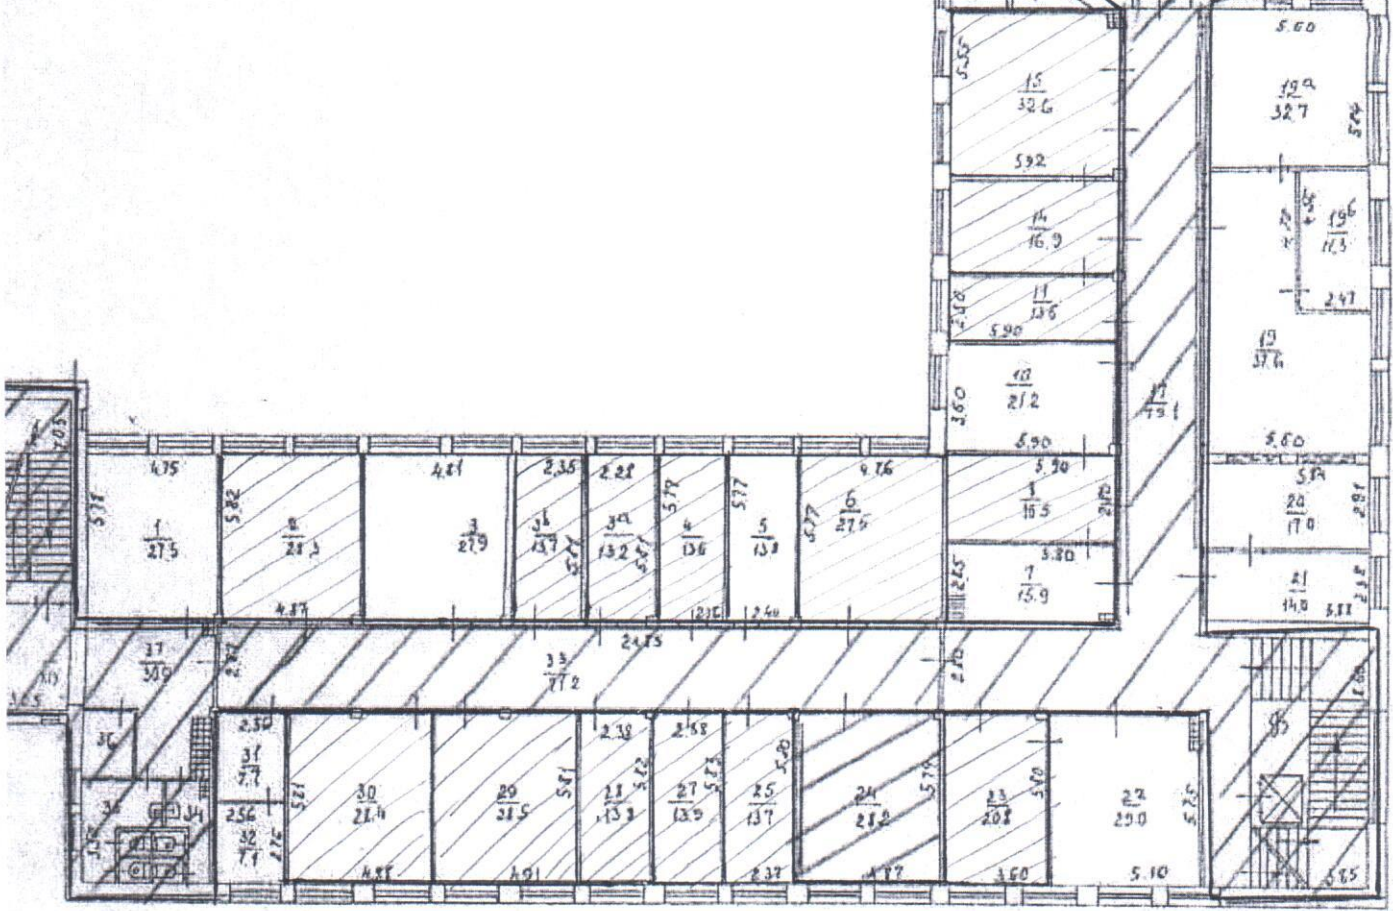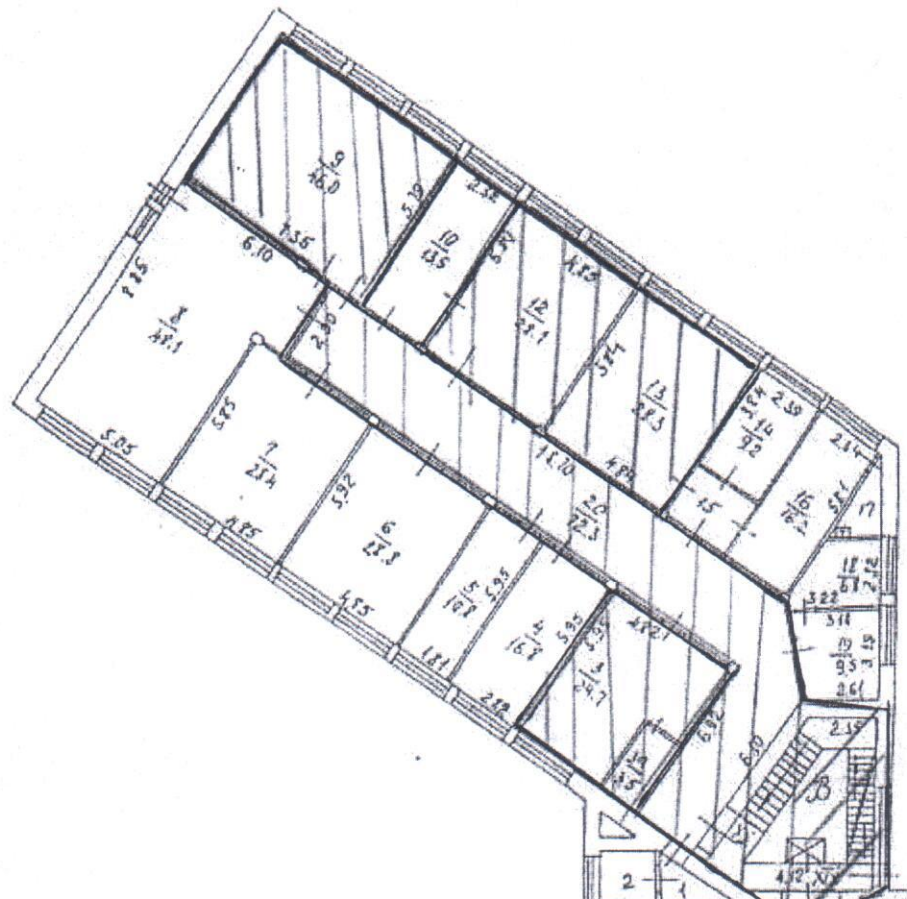


Домовый (вл.) _____ Дом _____ 4
 корпус 1А строение (оборудование) _____
 на часть п.1-22, этажа помещ. (квартира) I-XXIX, XXXI
 квартал № 1982/11 ЮВАО г. Москвы

Автомобильное бюро
 территориальной инвентаризации
 механической инвентаризации
 города Москвы


ПОДВАЛ

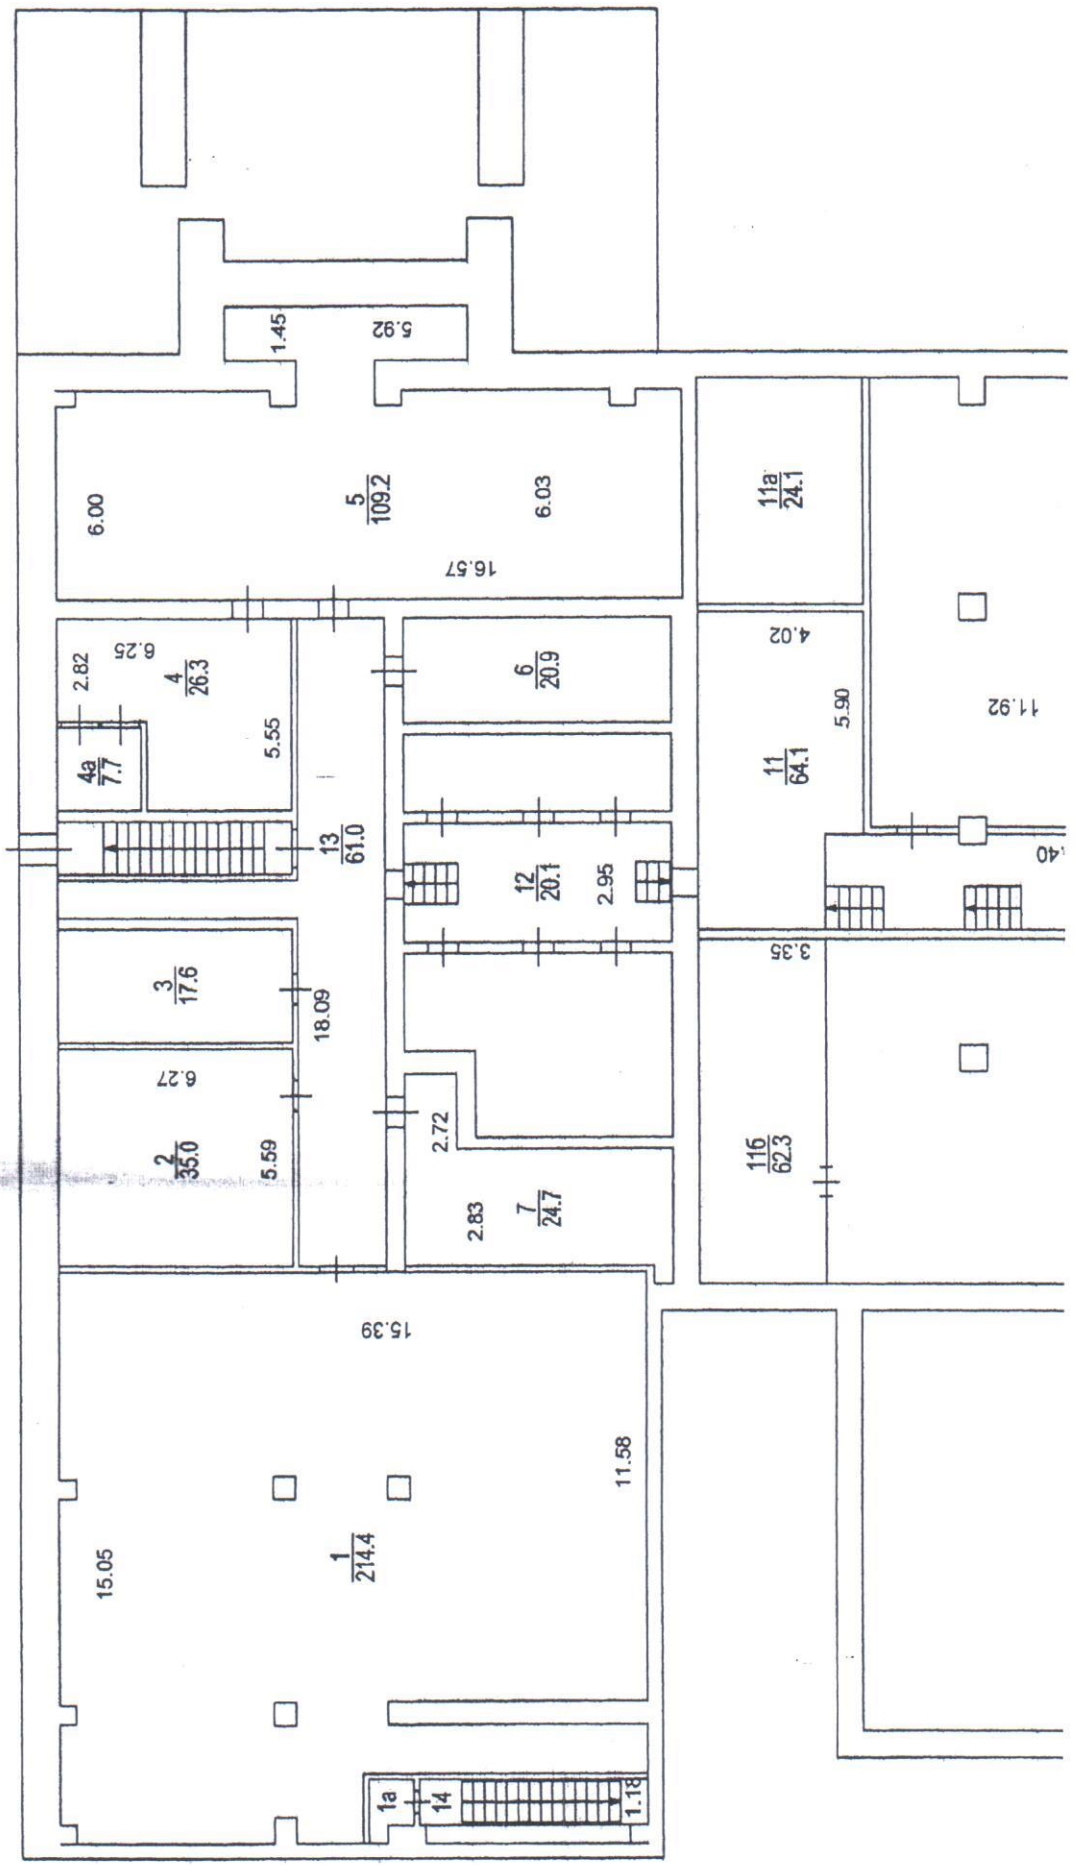


1 ЭТАЖ

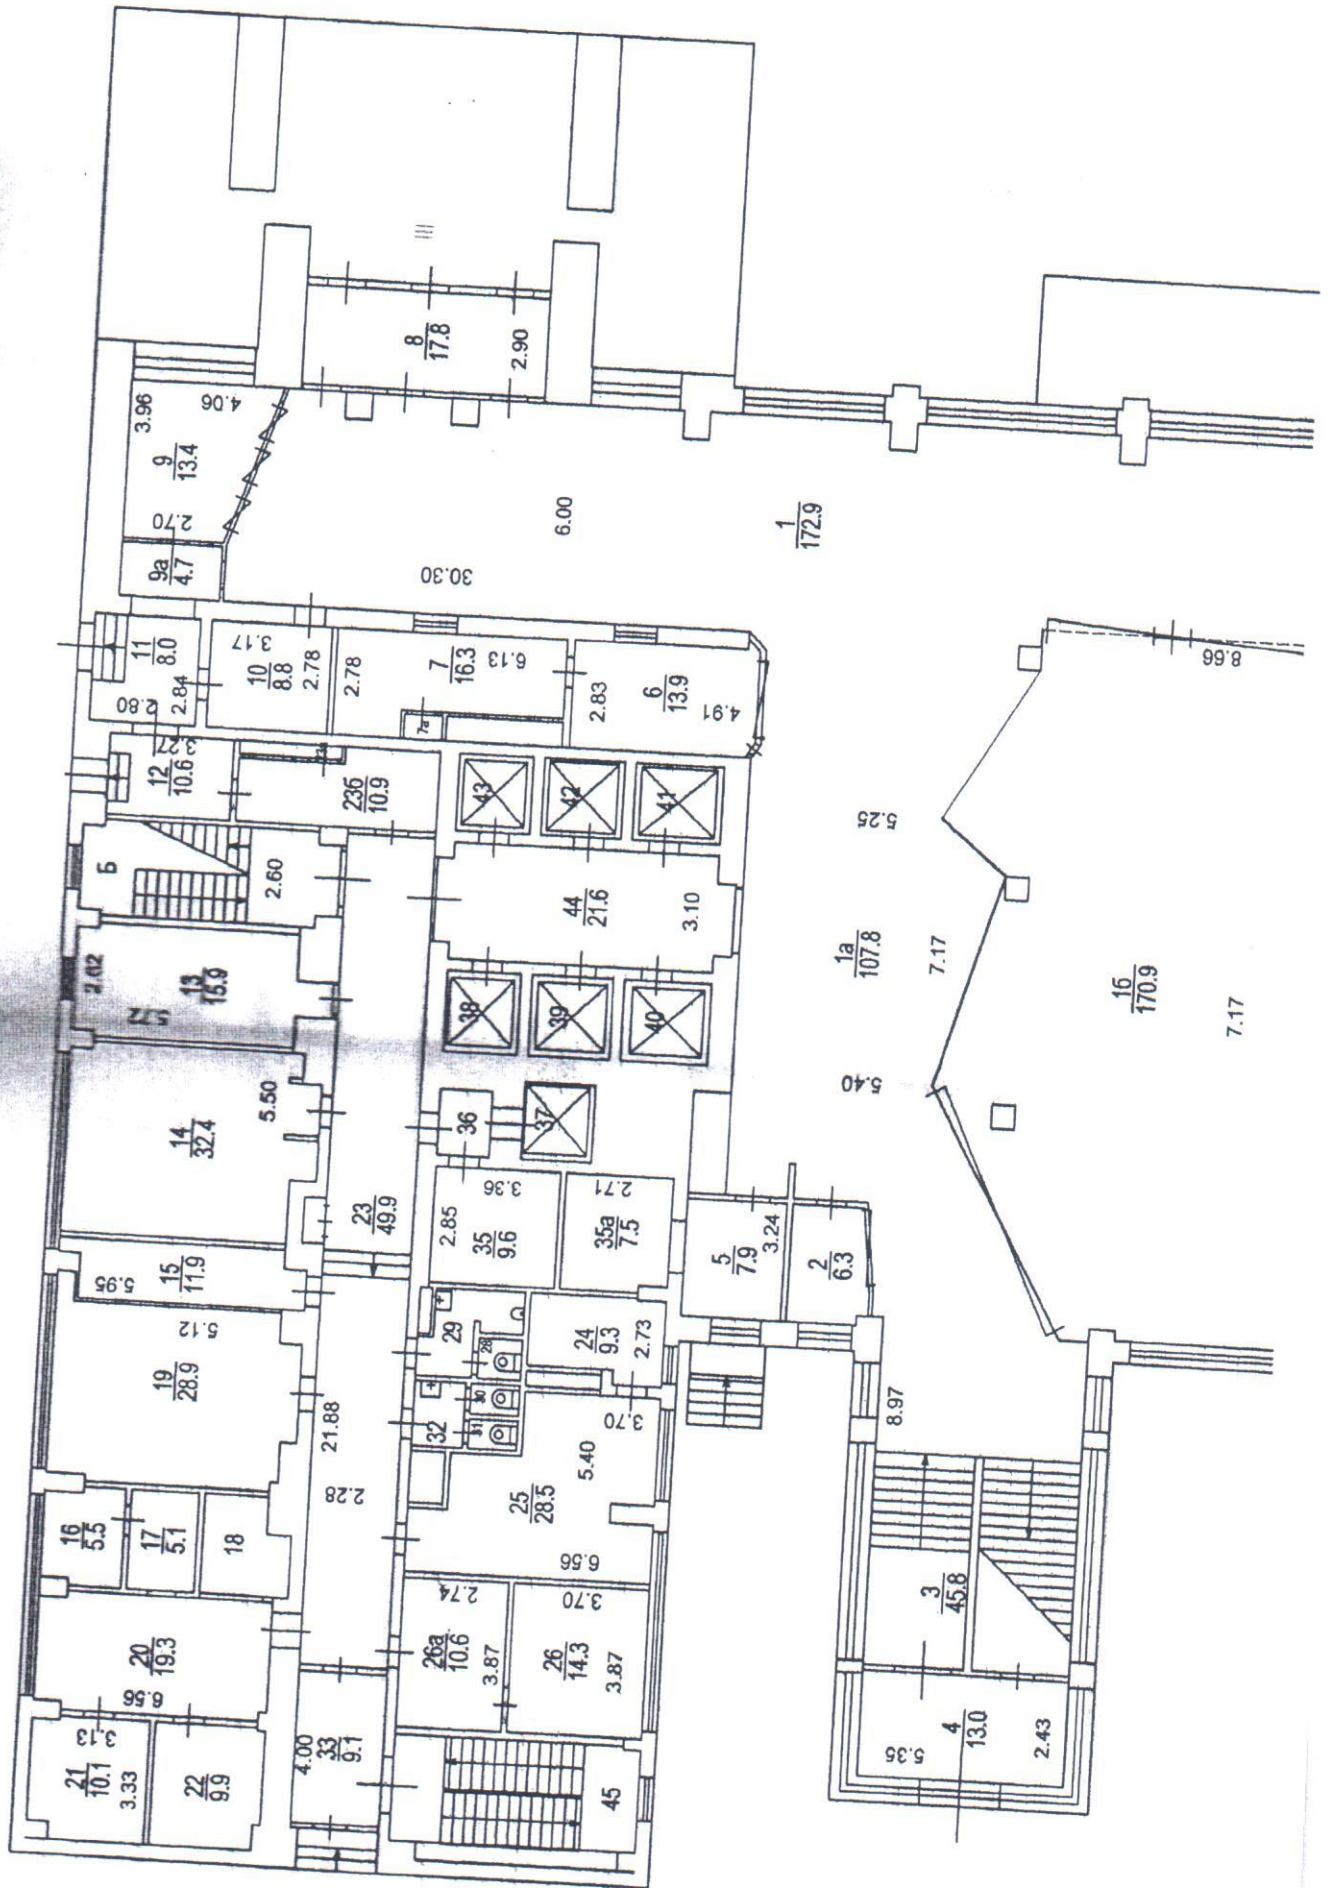

2 ЭТАЖ

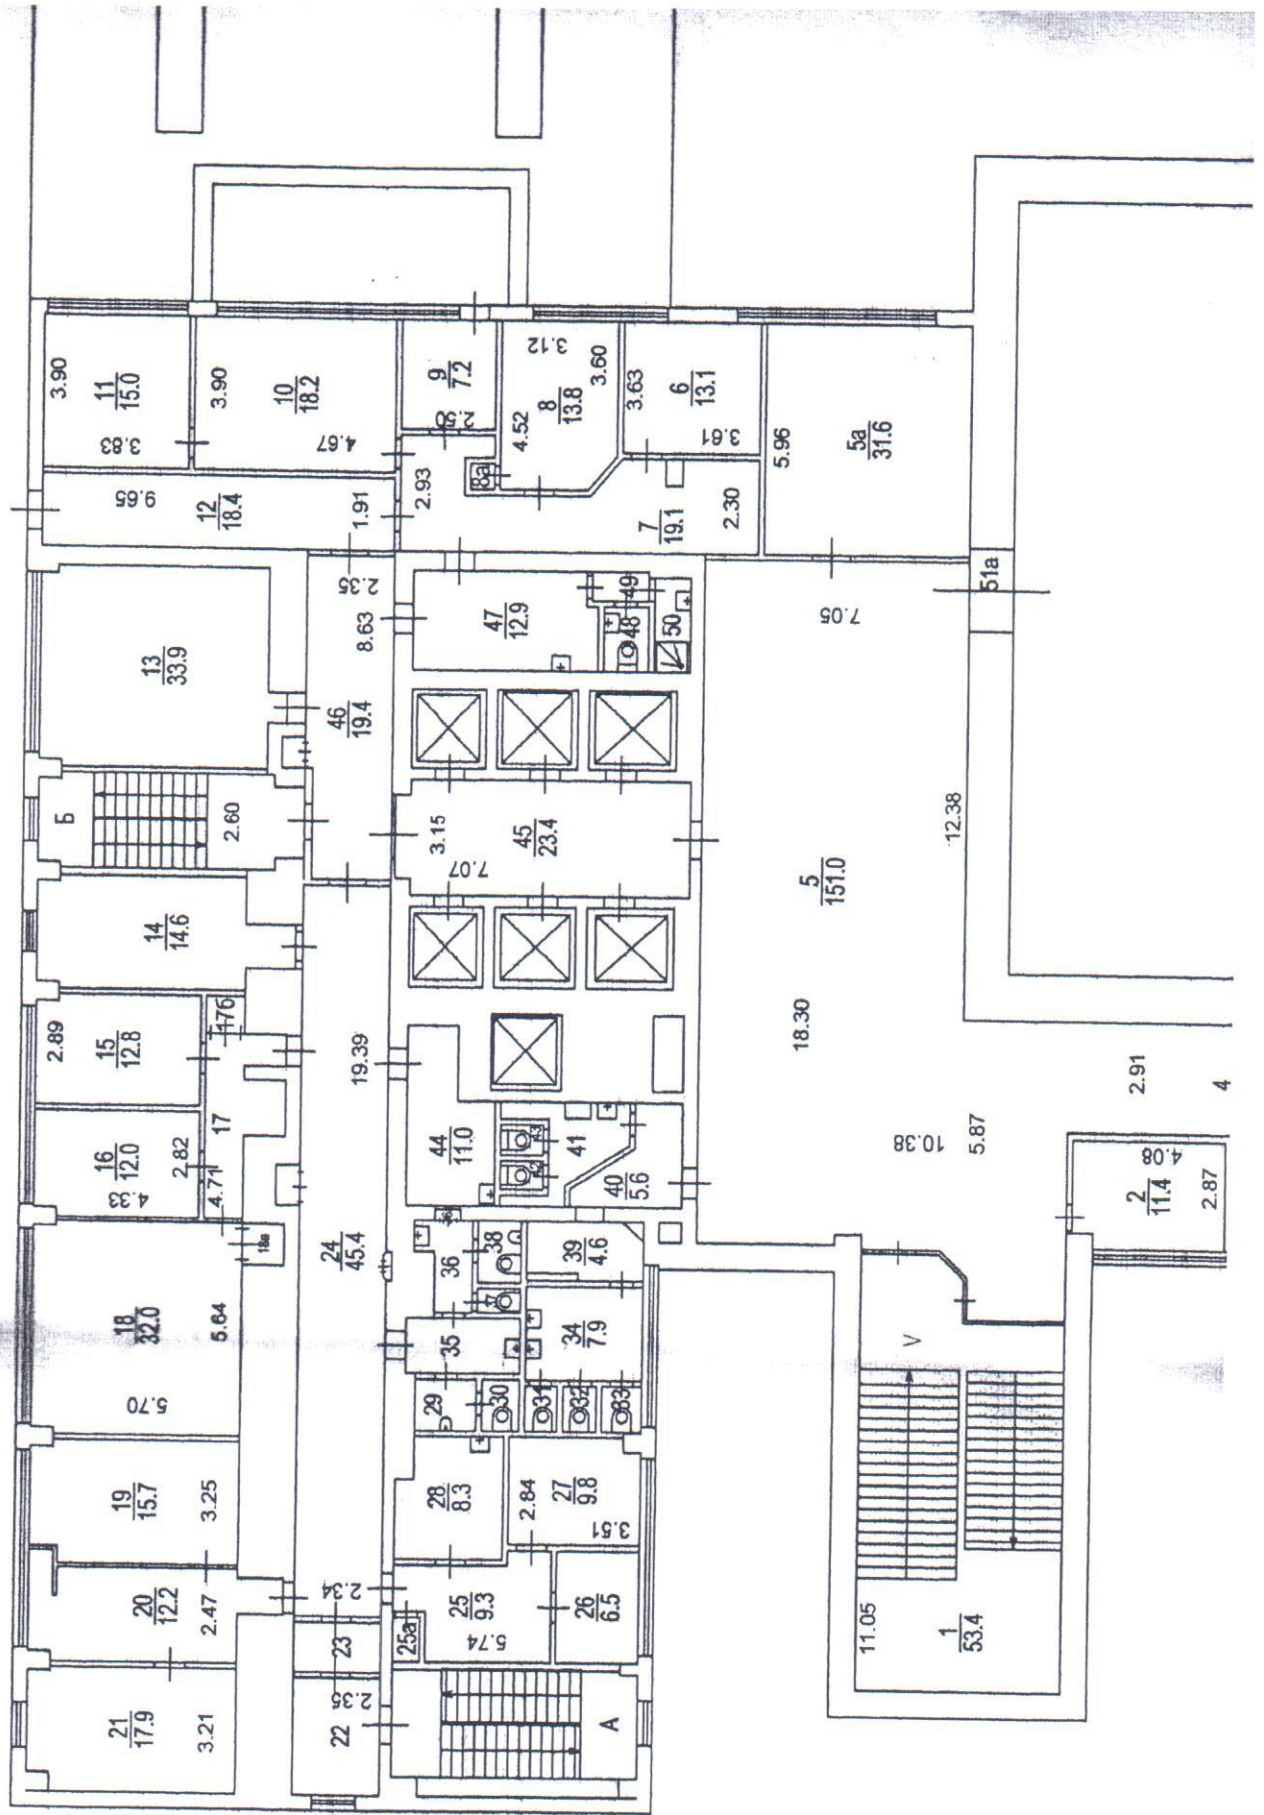

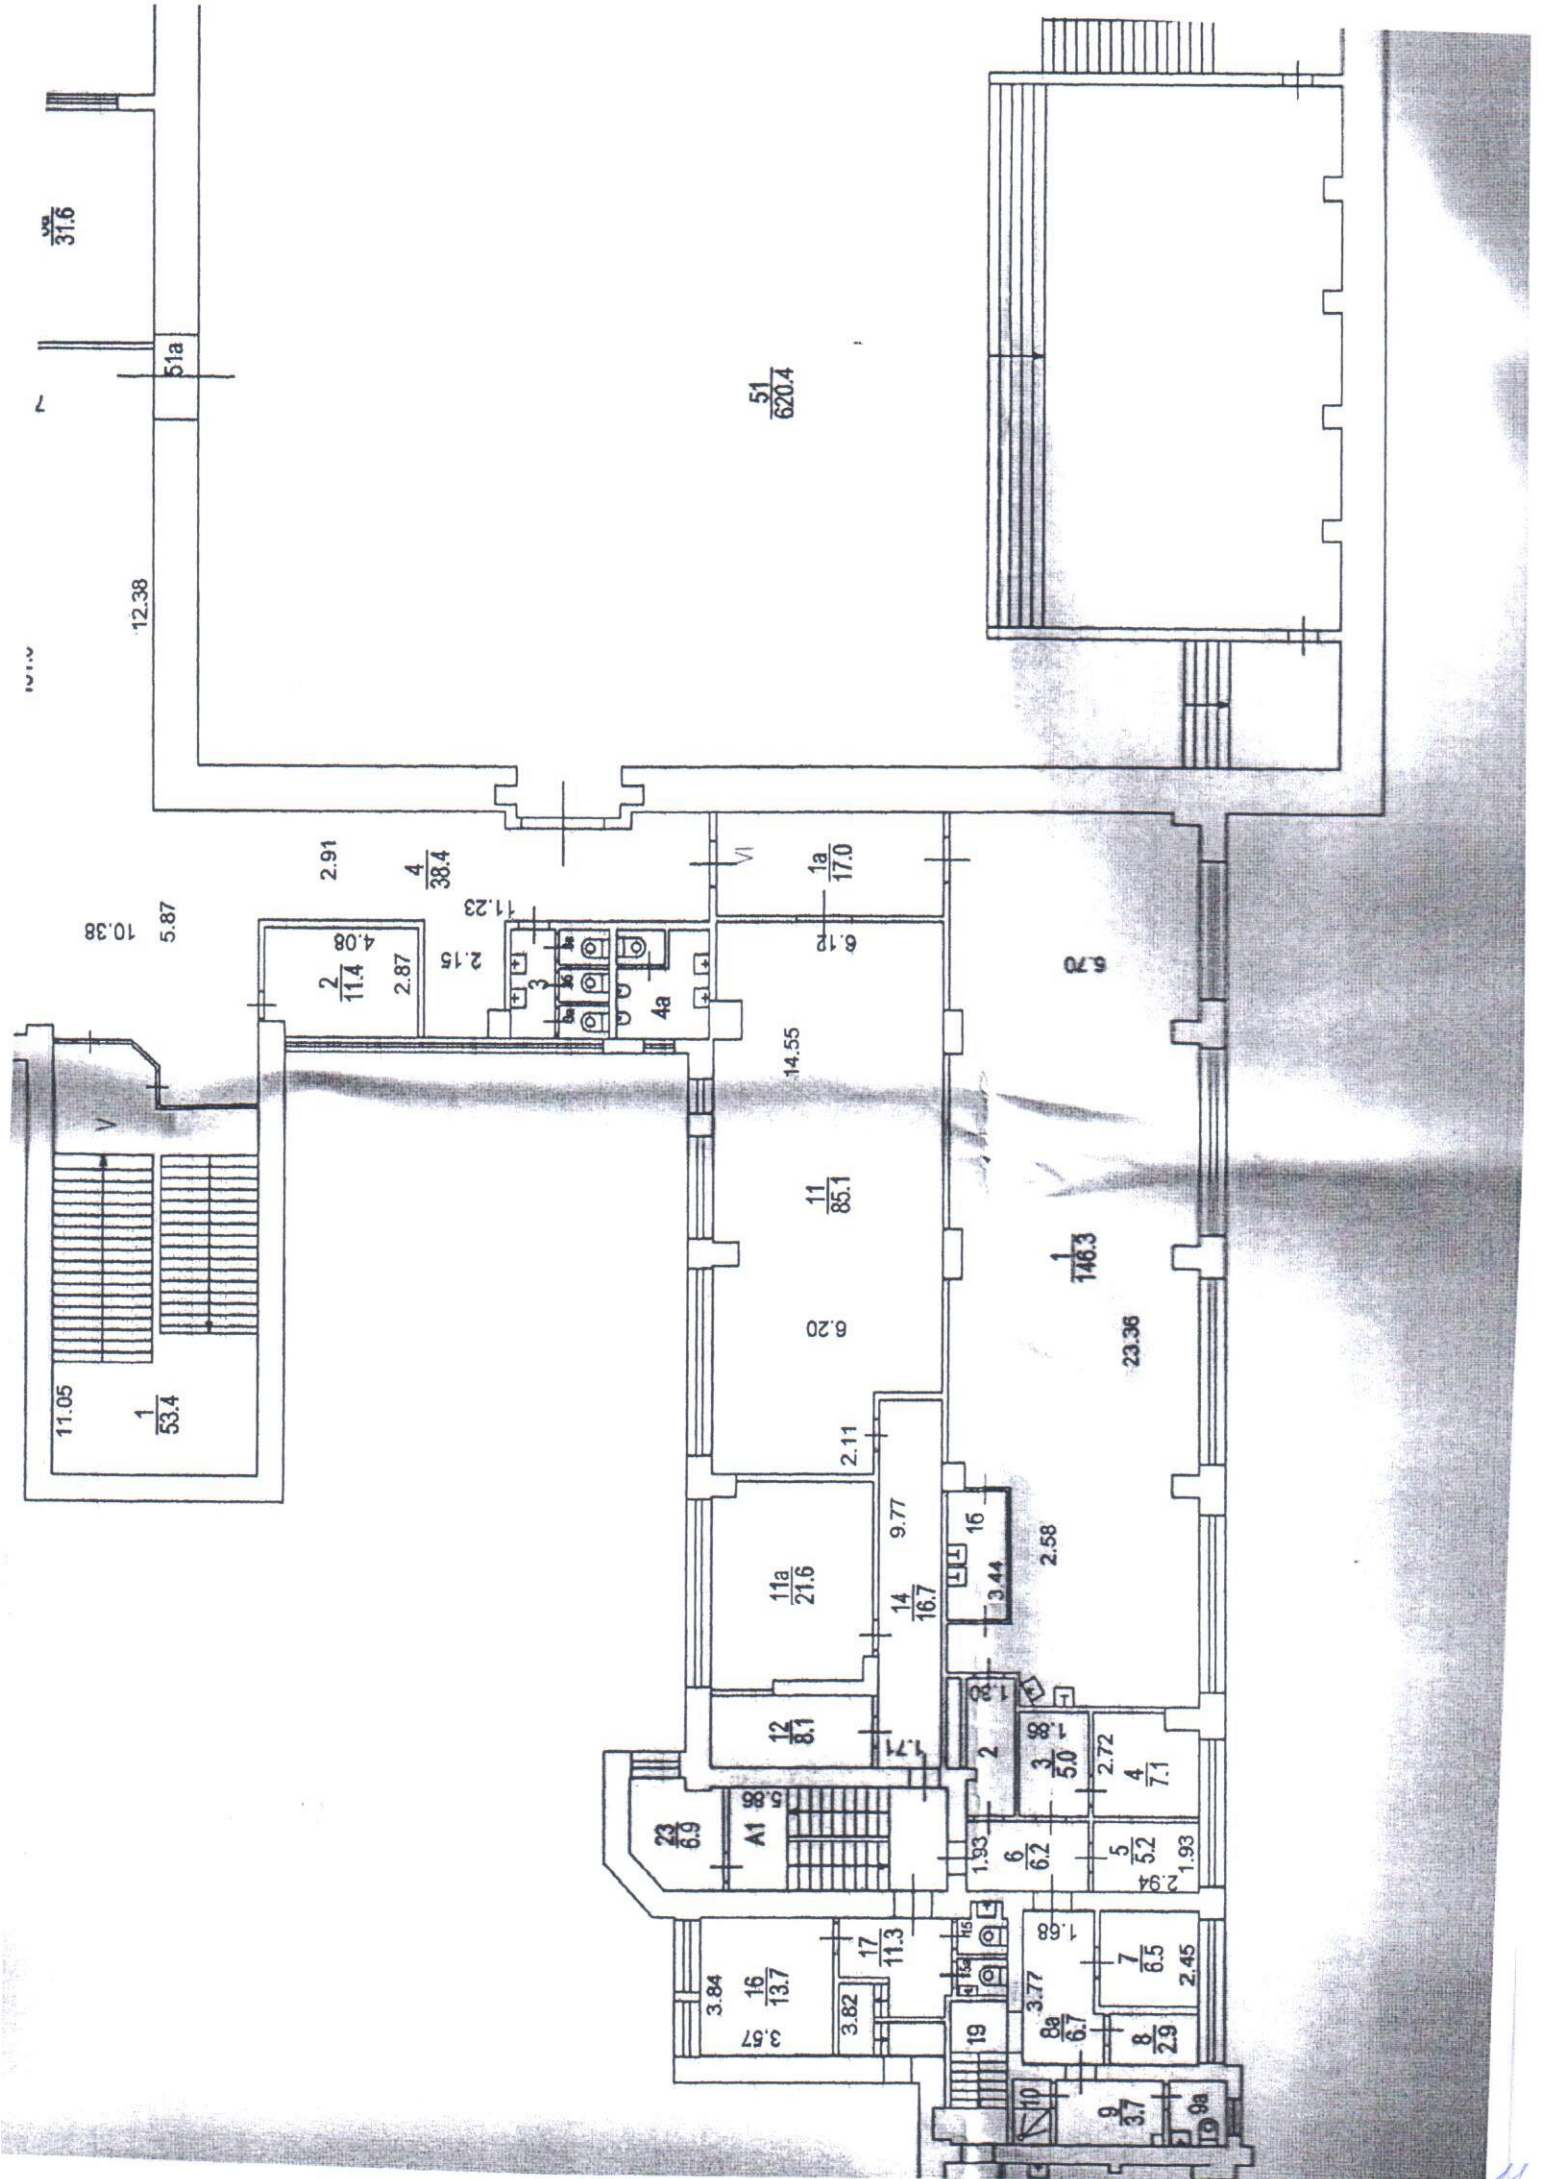

31.6

51
620.4

12.38

51a

2.91

4
38.4

1a
17.0

10.38
5.87

2
11.4
4.08
2.87

11.23

2.15

4a

14.55

11
85.1

6.20

5.20

1
146.3

23.36

11.05
1
53.4

11a
21.6

2.11

14
16.7

16
3.44

2.58

12
8.1

2
3.8

3
5.0

2.72

4
7.1

23
6.9

A1
18

1.93
6
6.2

5
5.2

1.93

3.84
16
13.7

3.82
17
11.3

3.77
19
6.7

86
6.7

7
6.5

2.45


8
2.9

9
3.7


10
2.1

10a


3 ЭТАЖ

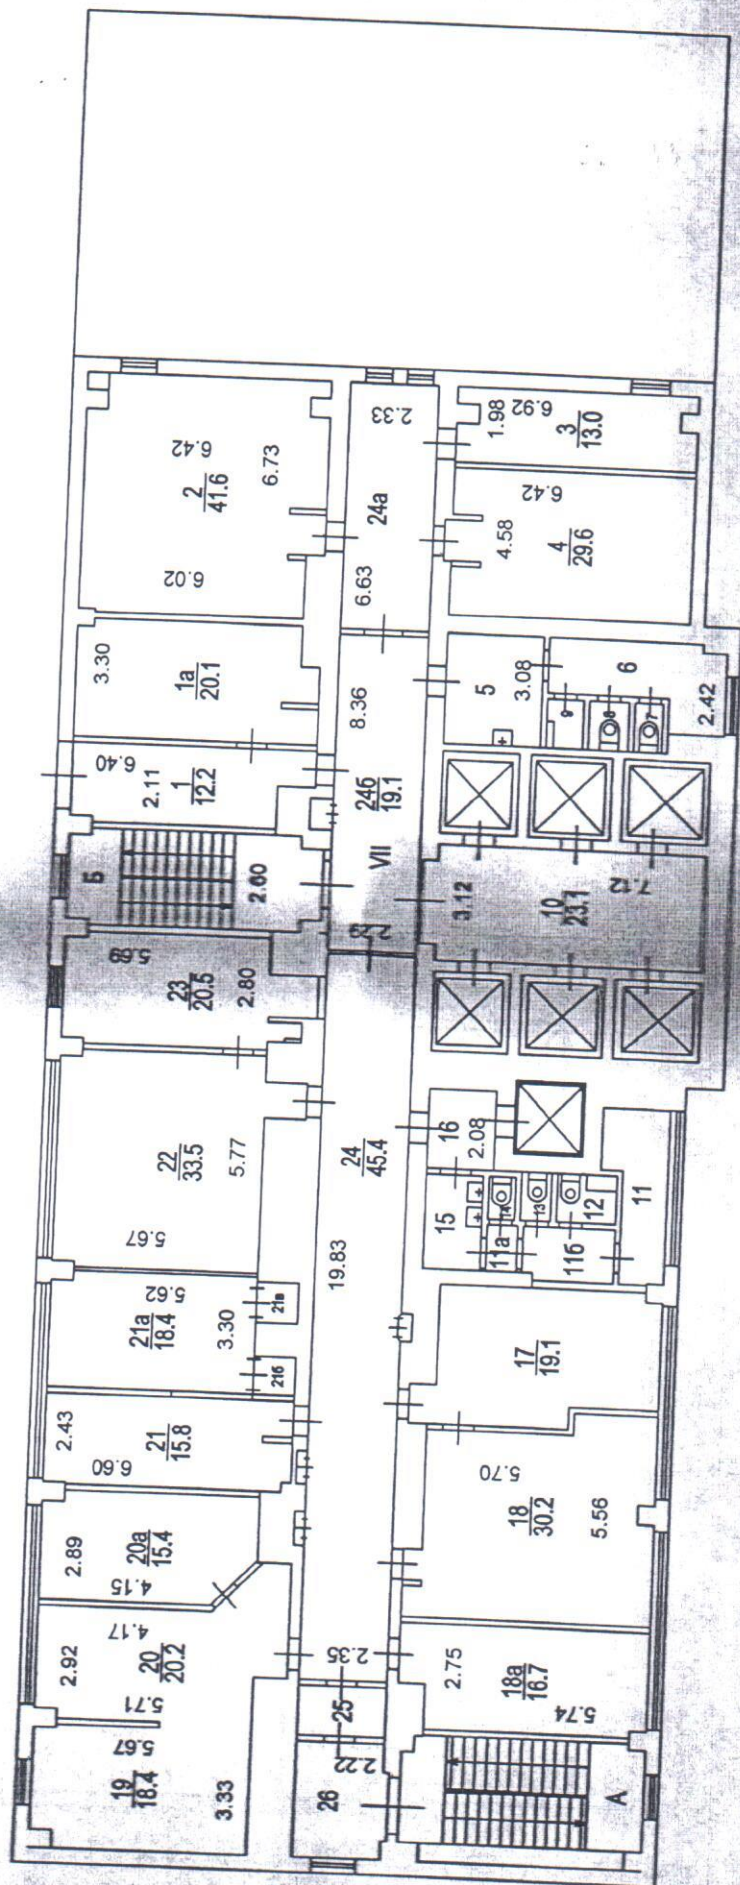


6 И ЭТАЖ

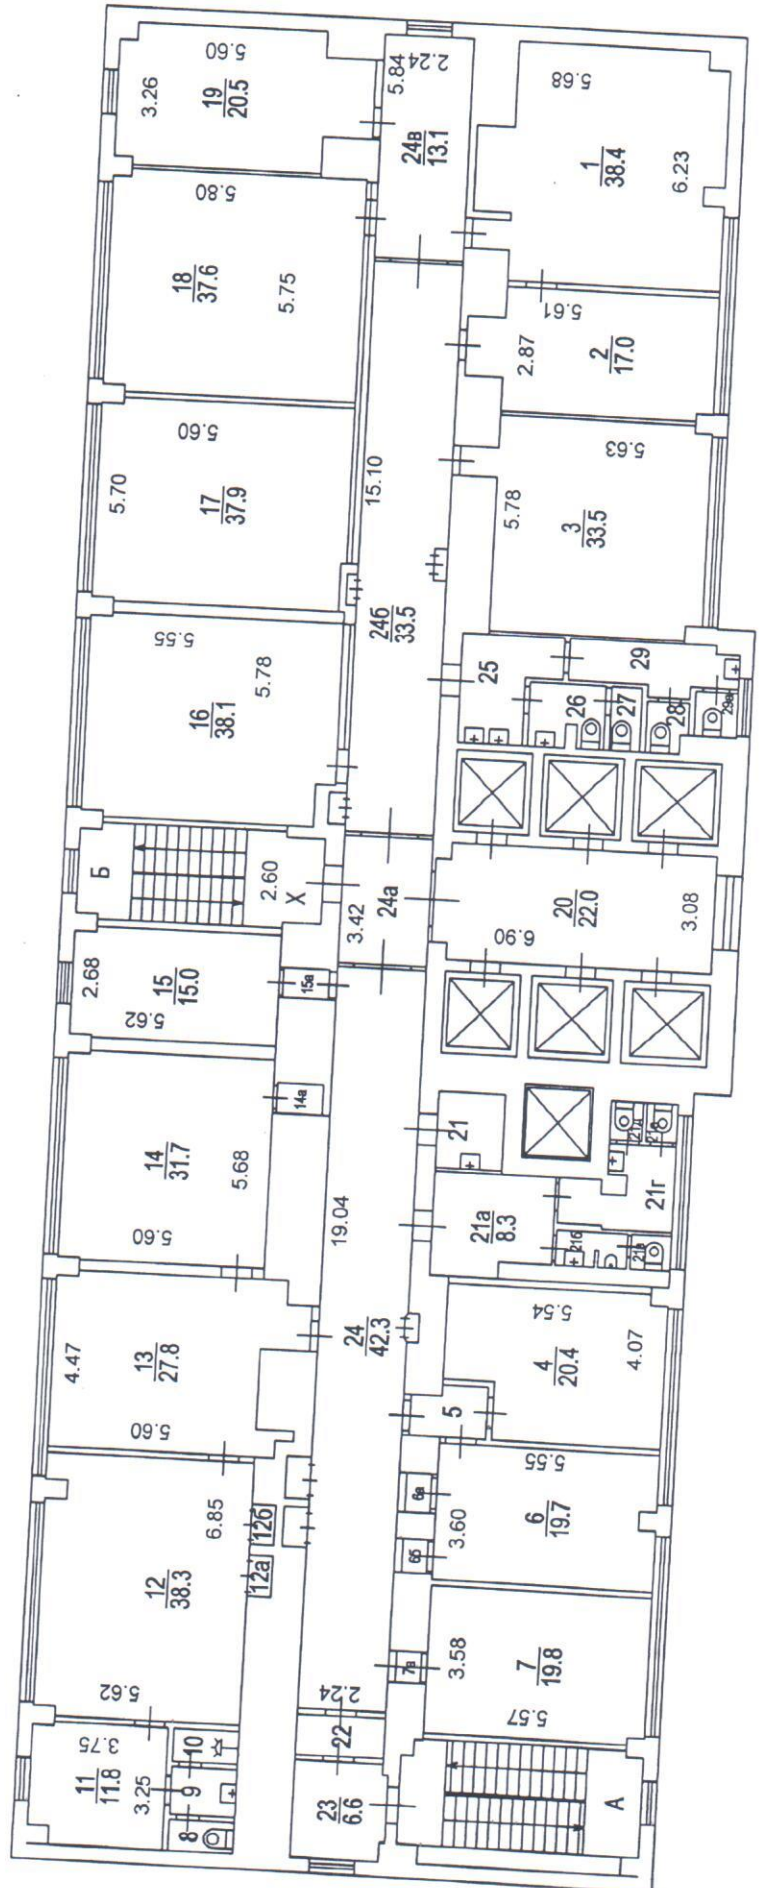


8 И ЭТАЖ

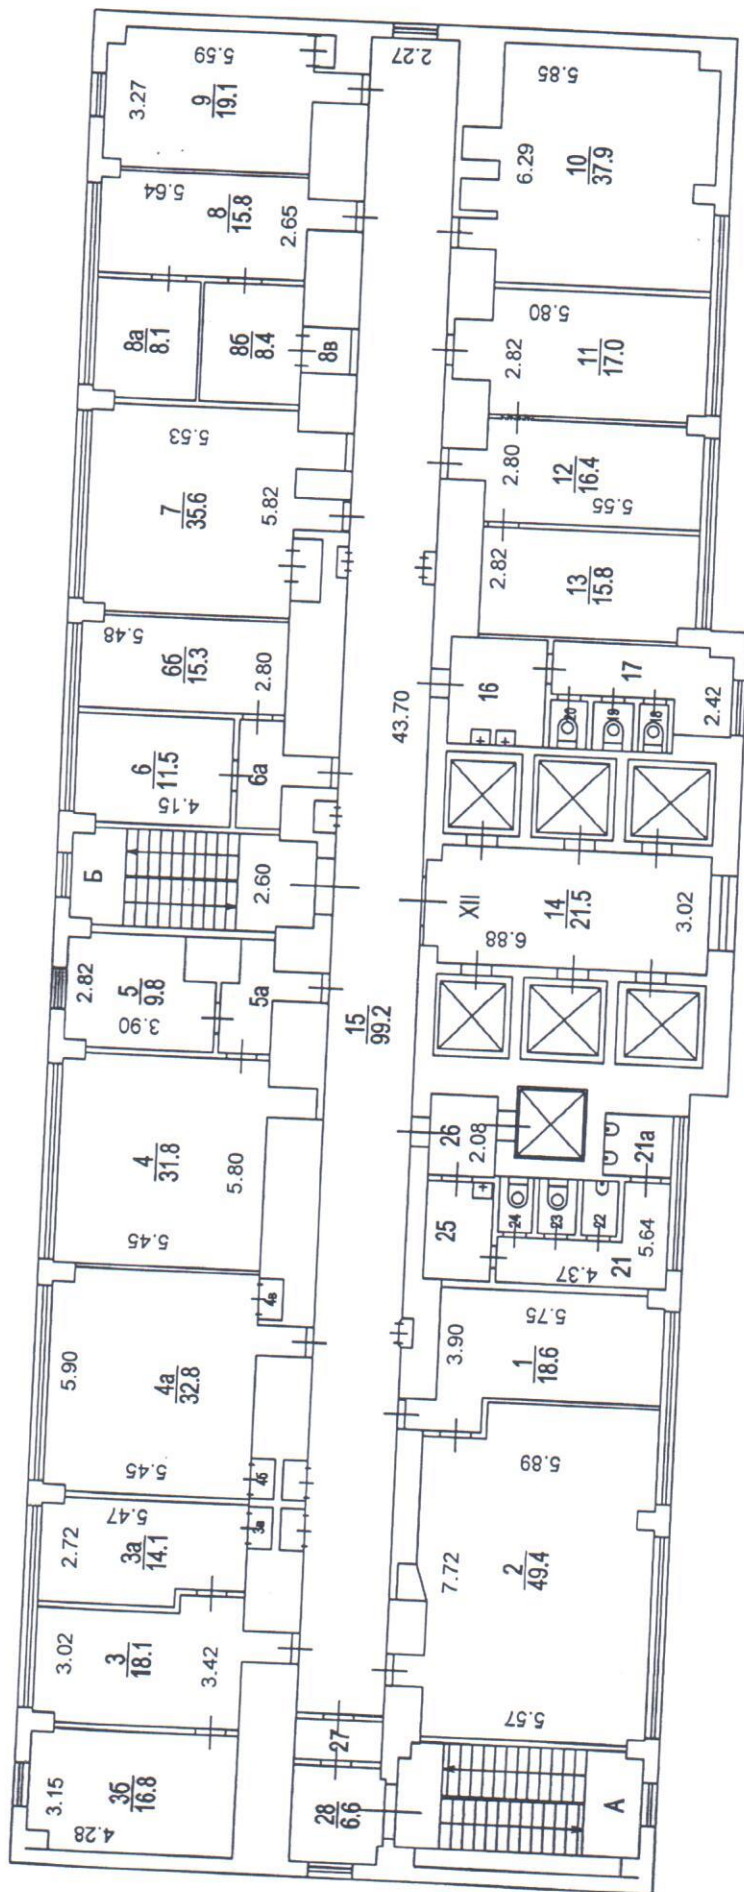


9 И ЭТАЖ

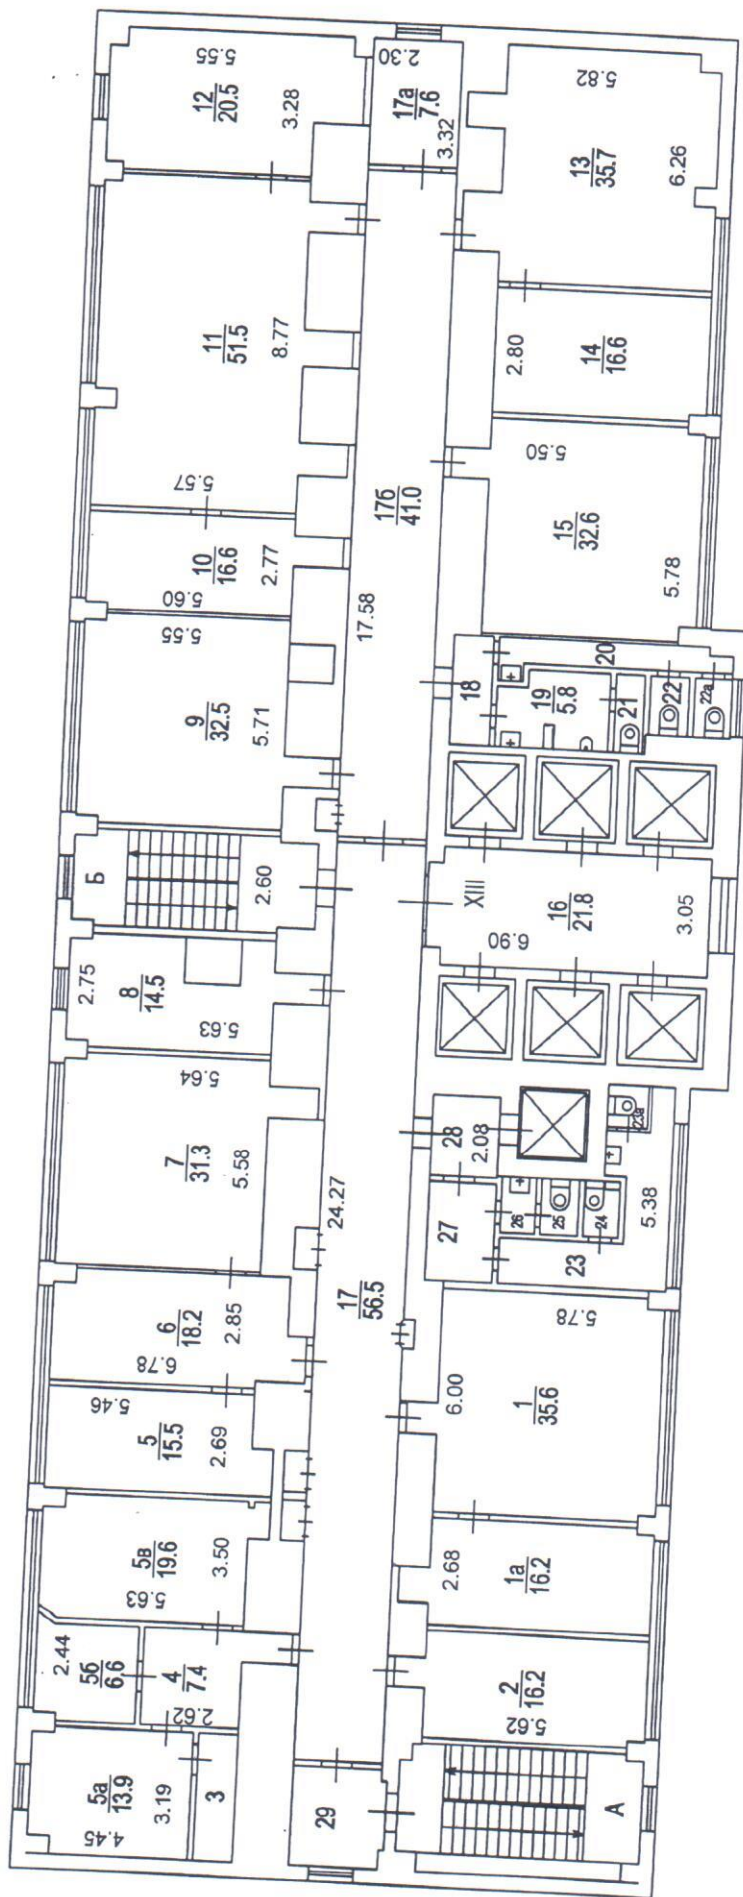


10 й ЭТАЖ

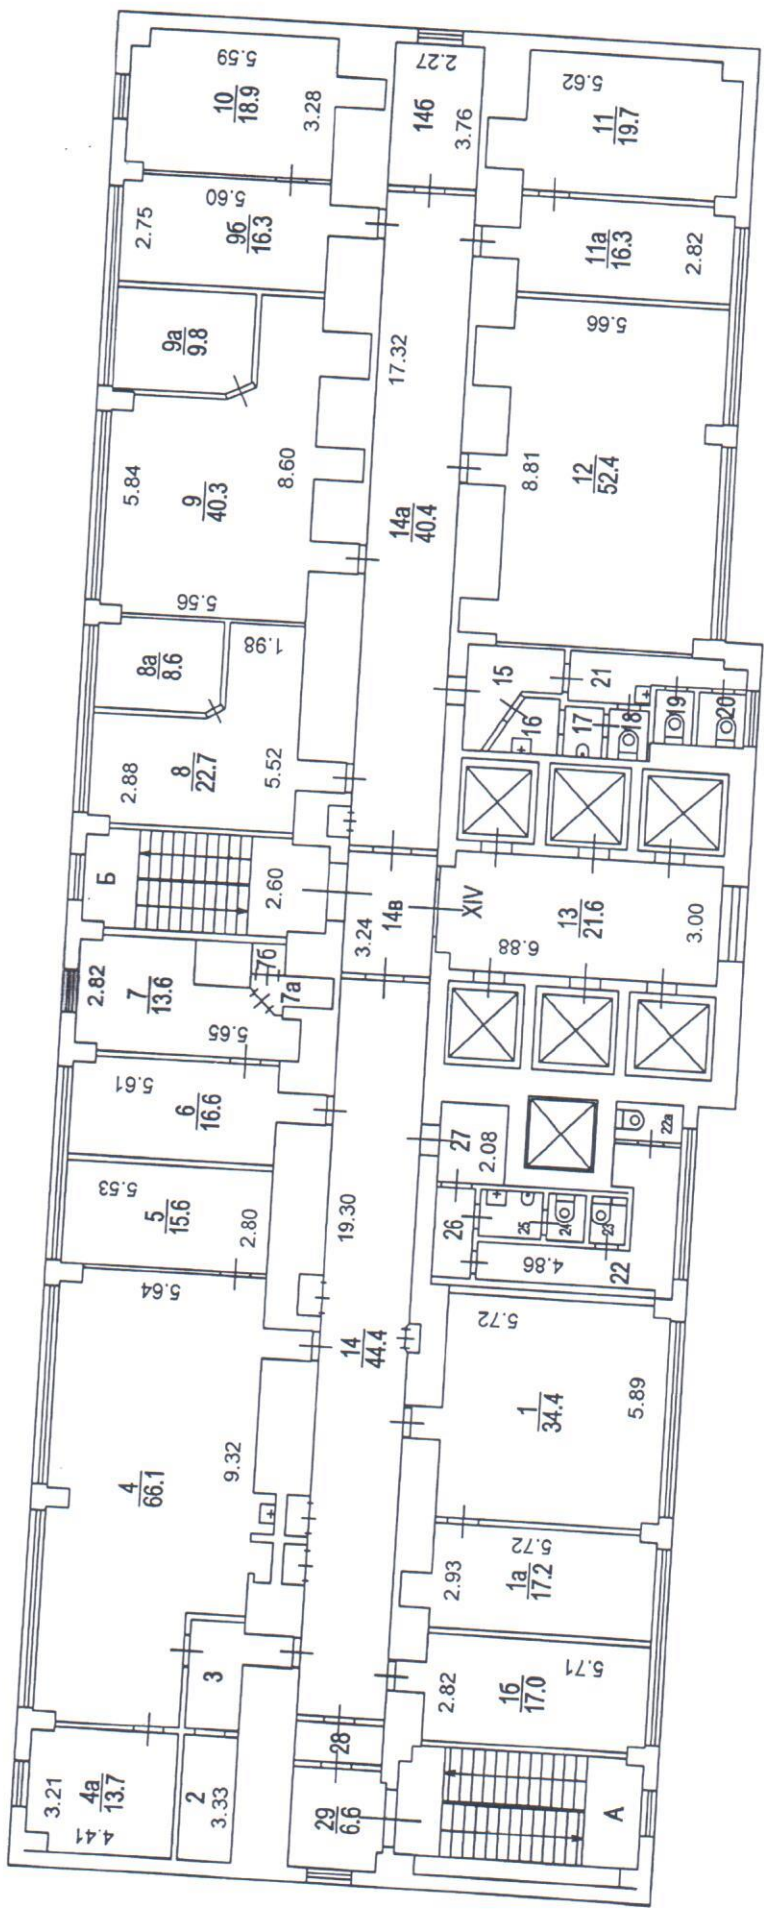


11 И ЭТАЖ

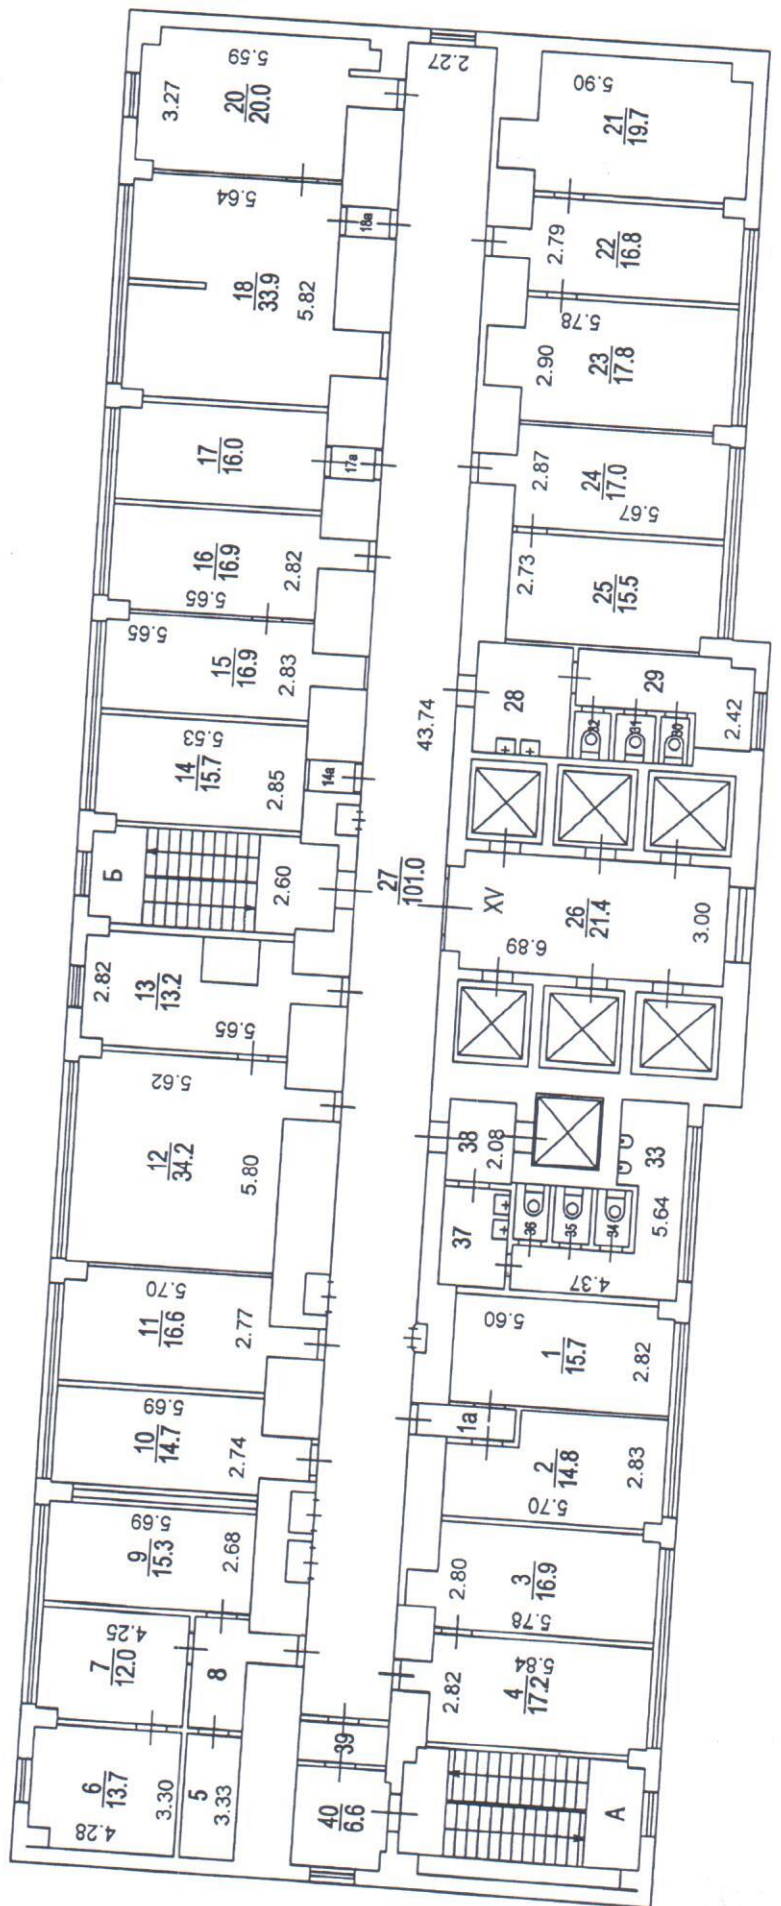


12 И ЭТАЖ

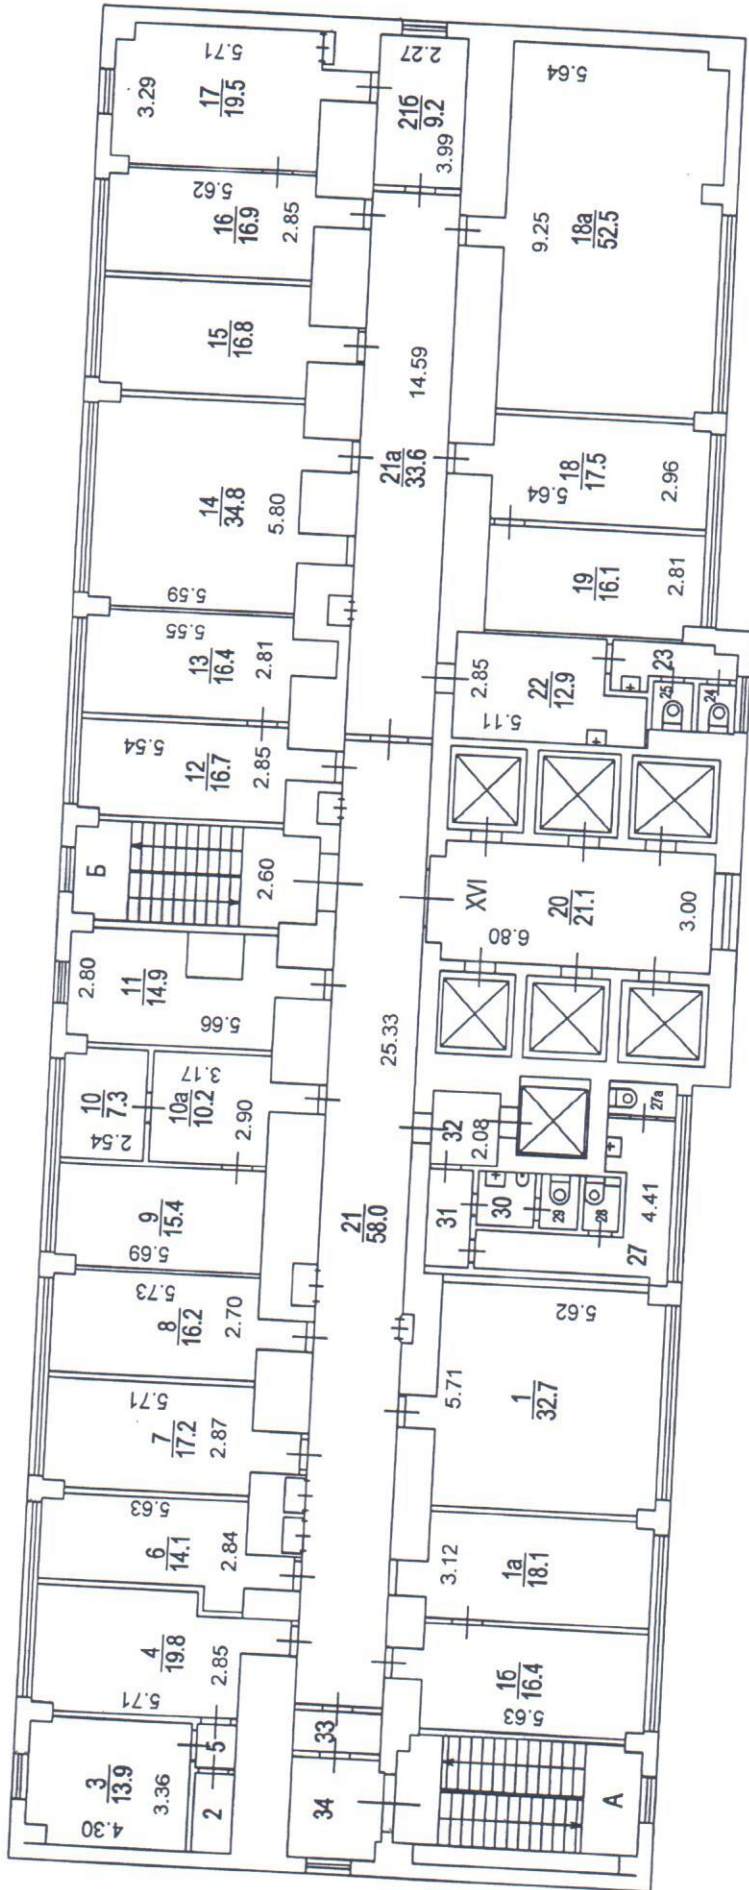


13 й ЭТАЖ

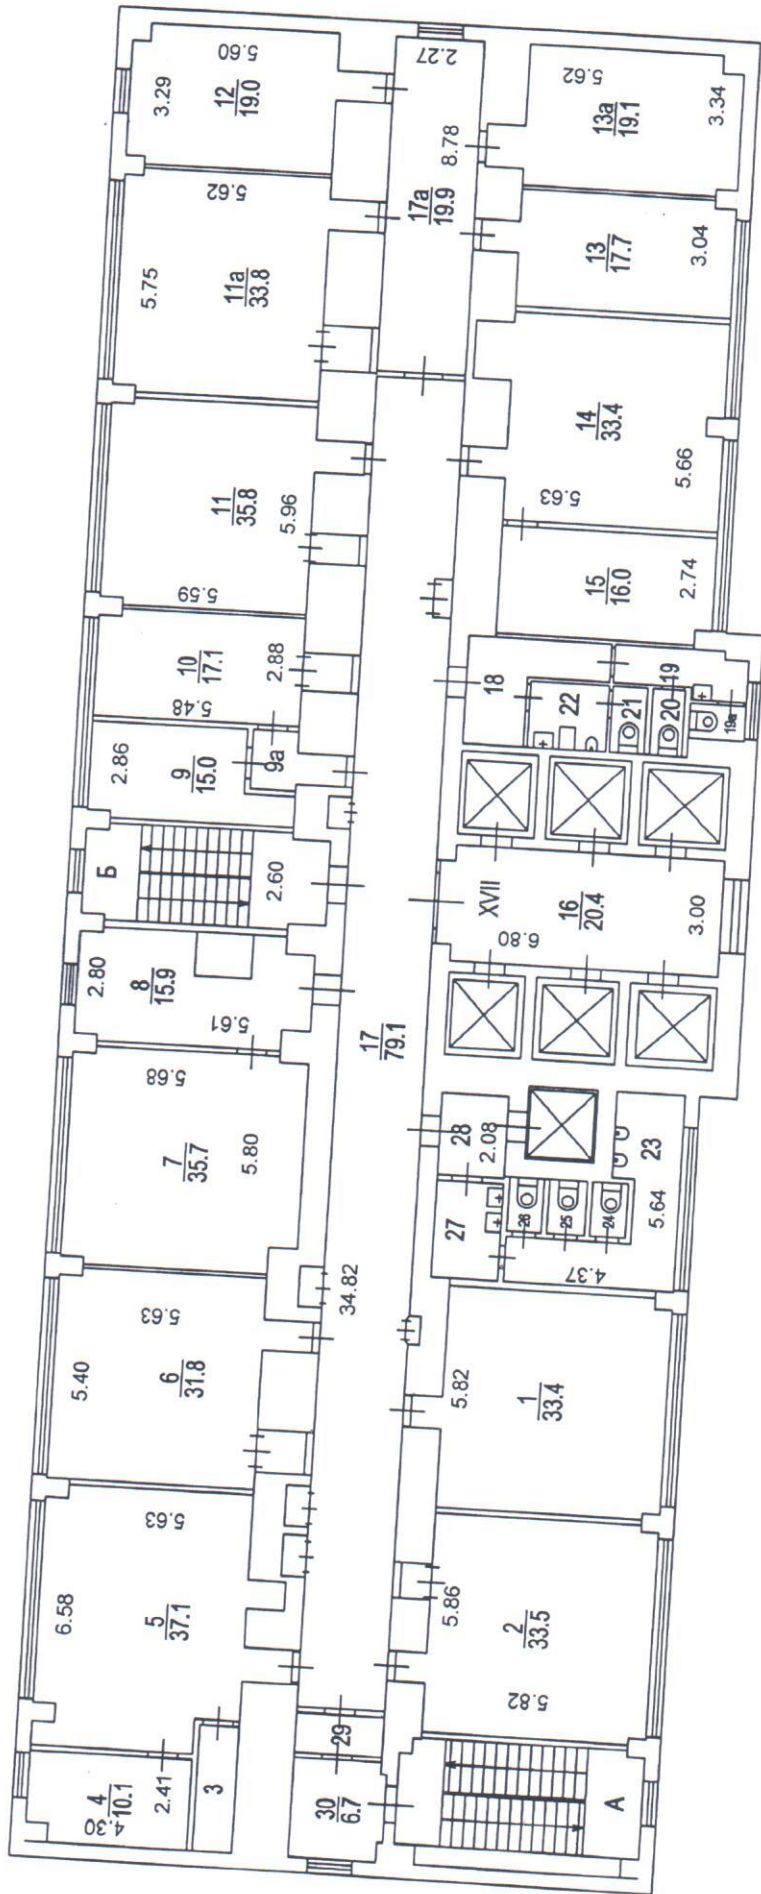


14 й ЭТАЖ

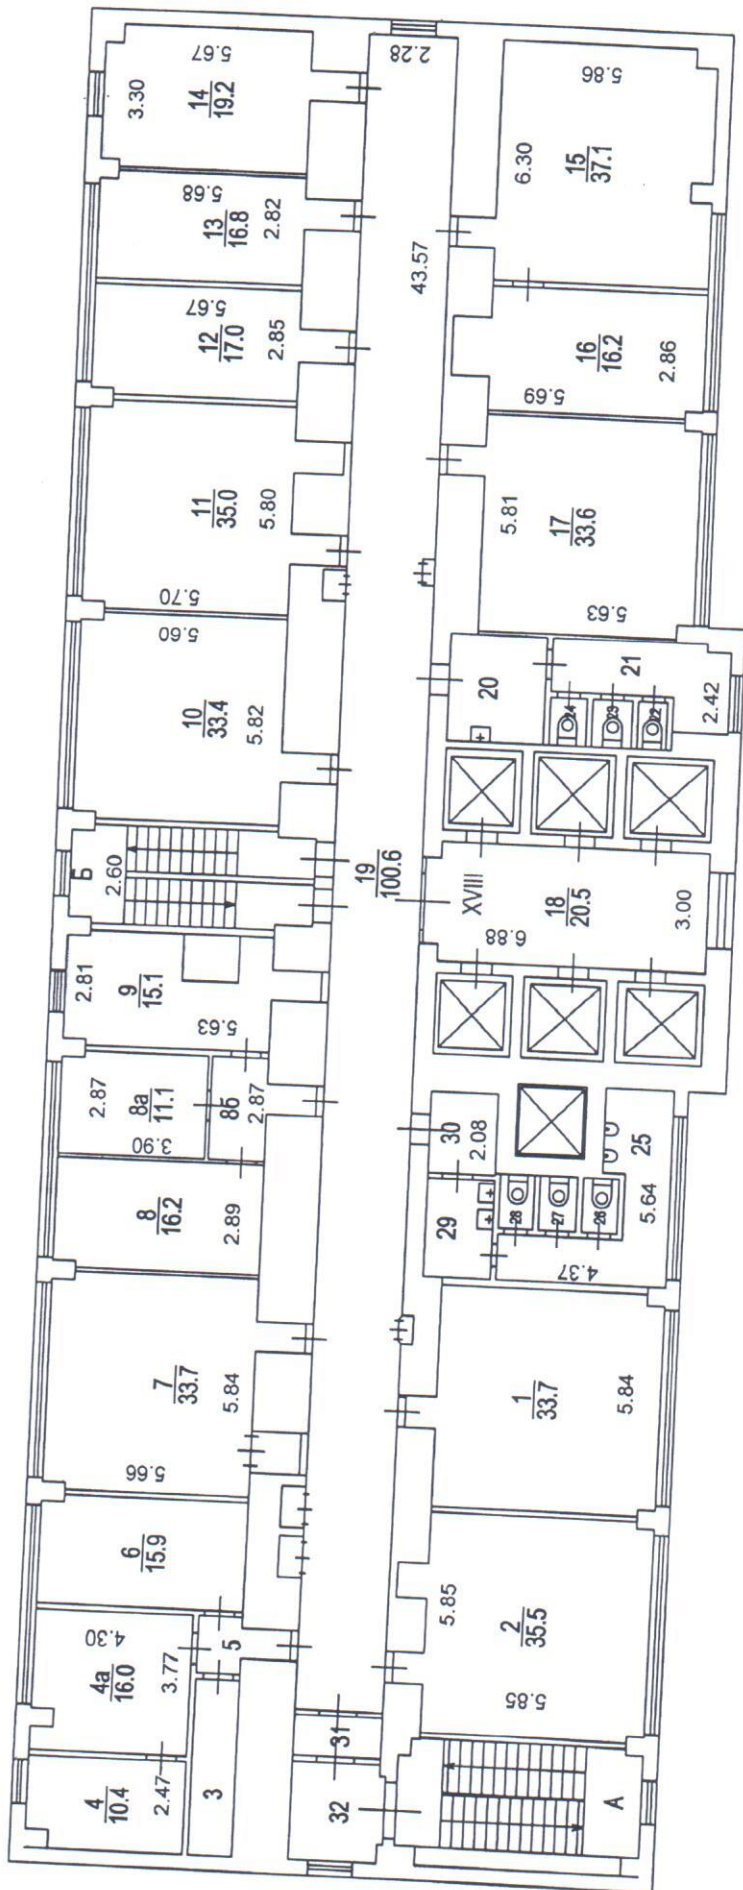


15 И ЭТАЖ

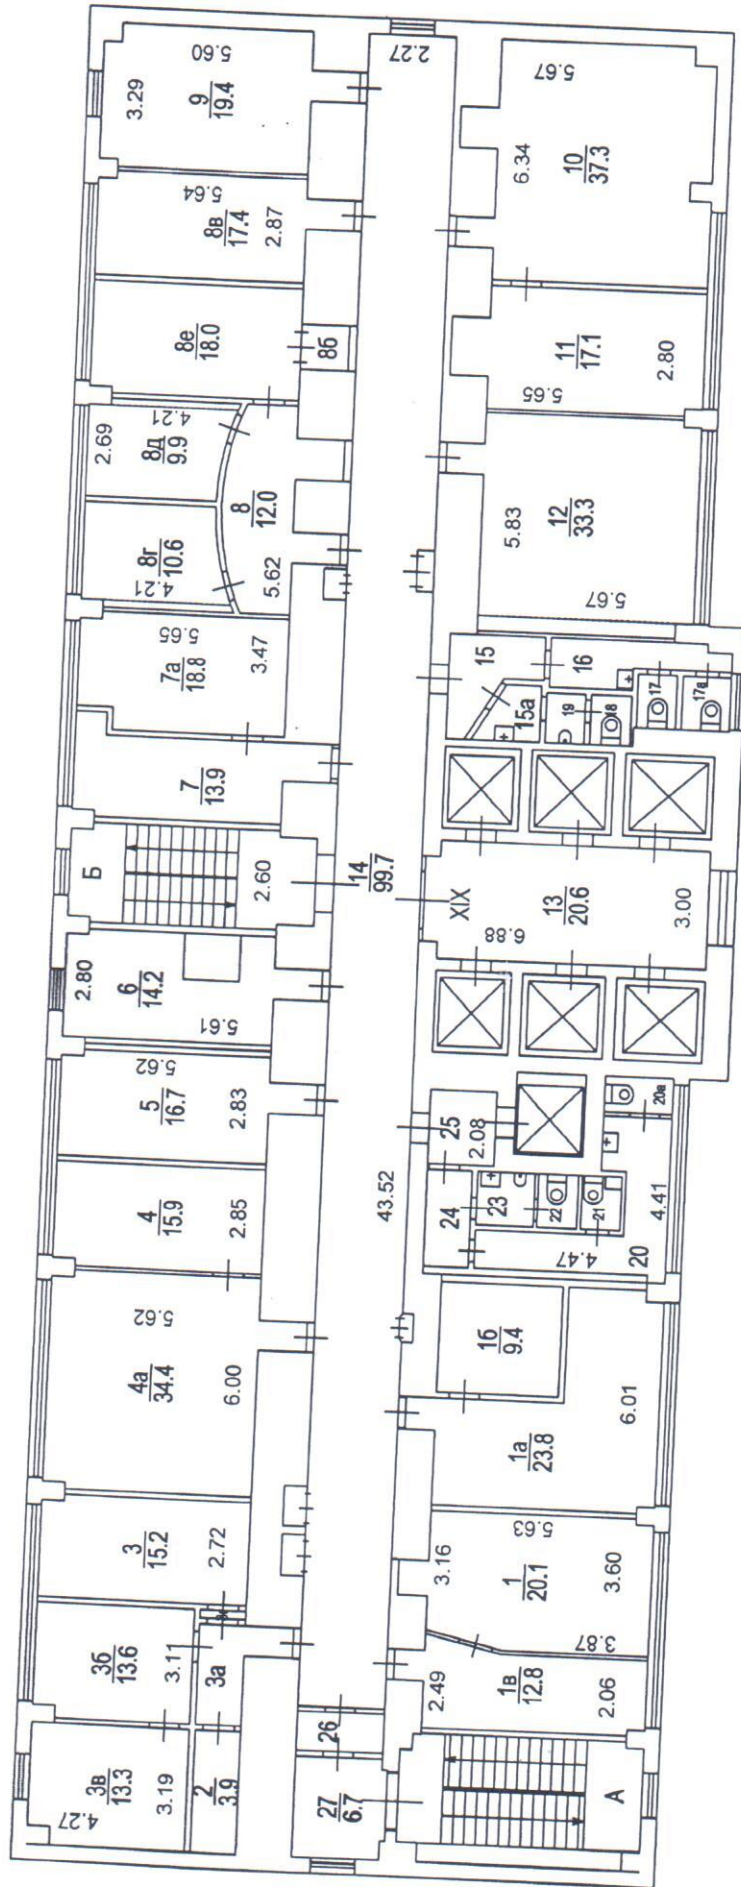


16 Й ЭТАЖ

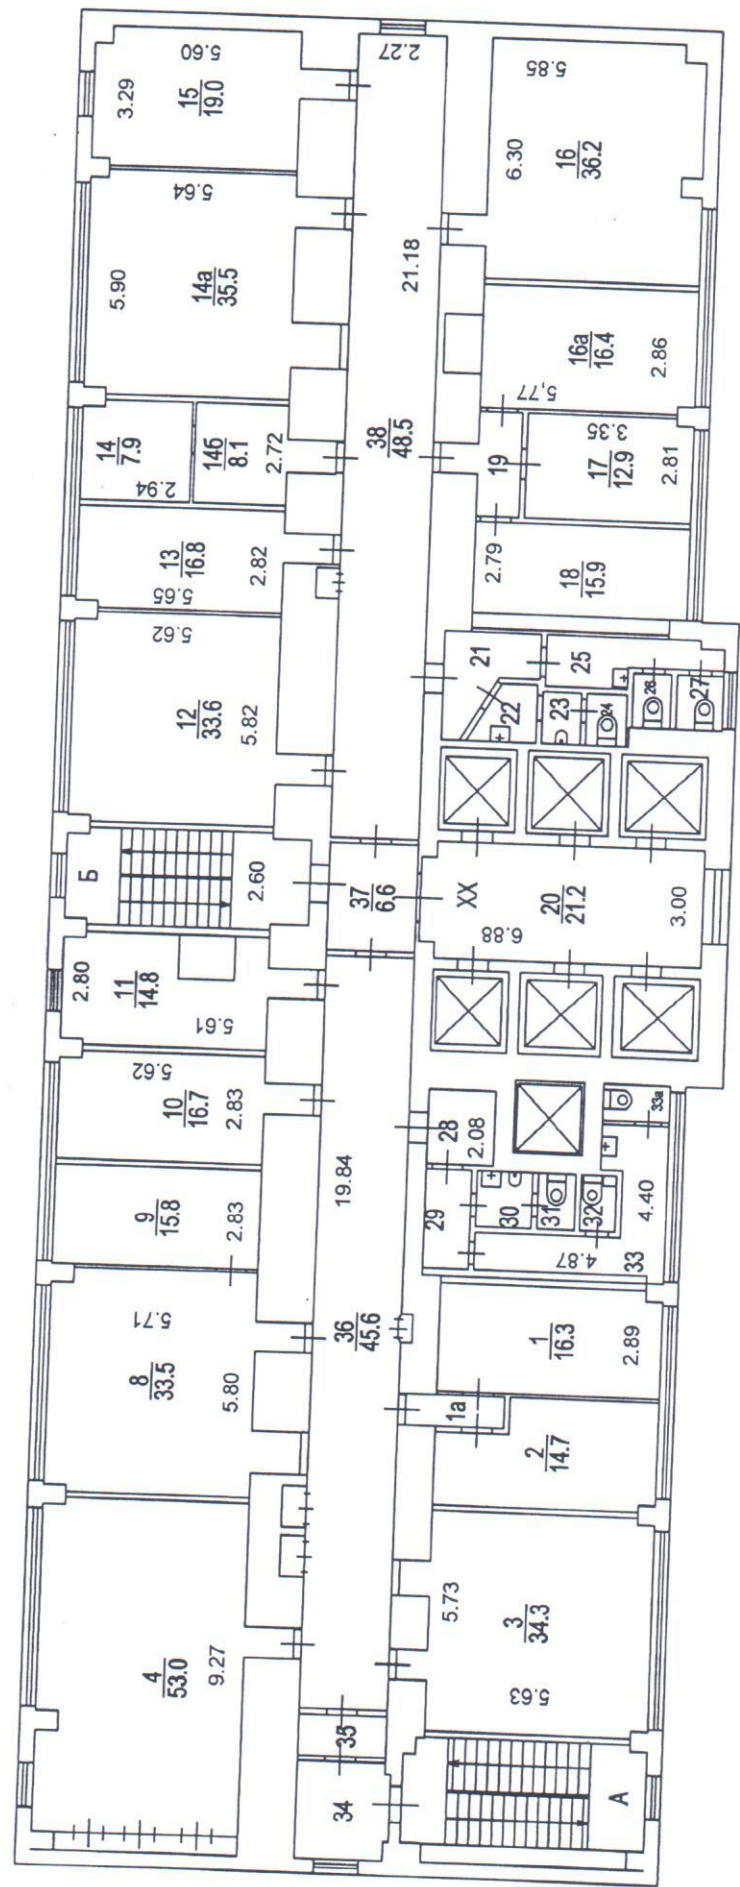


17 й ЭТАЖ

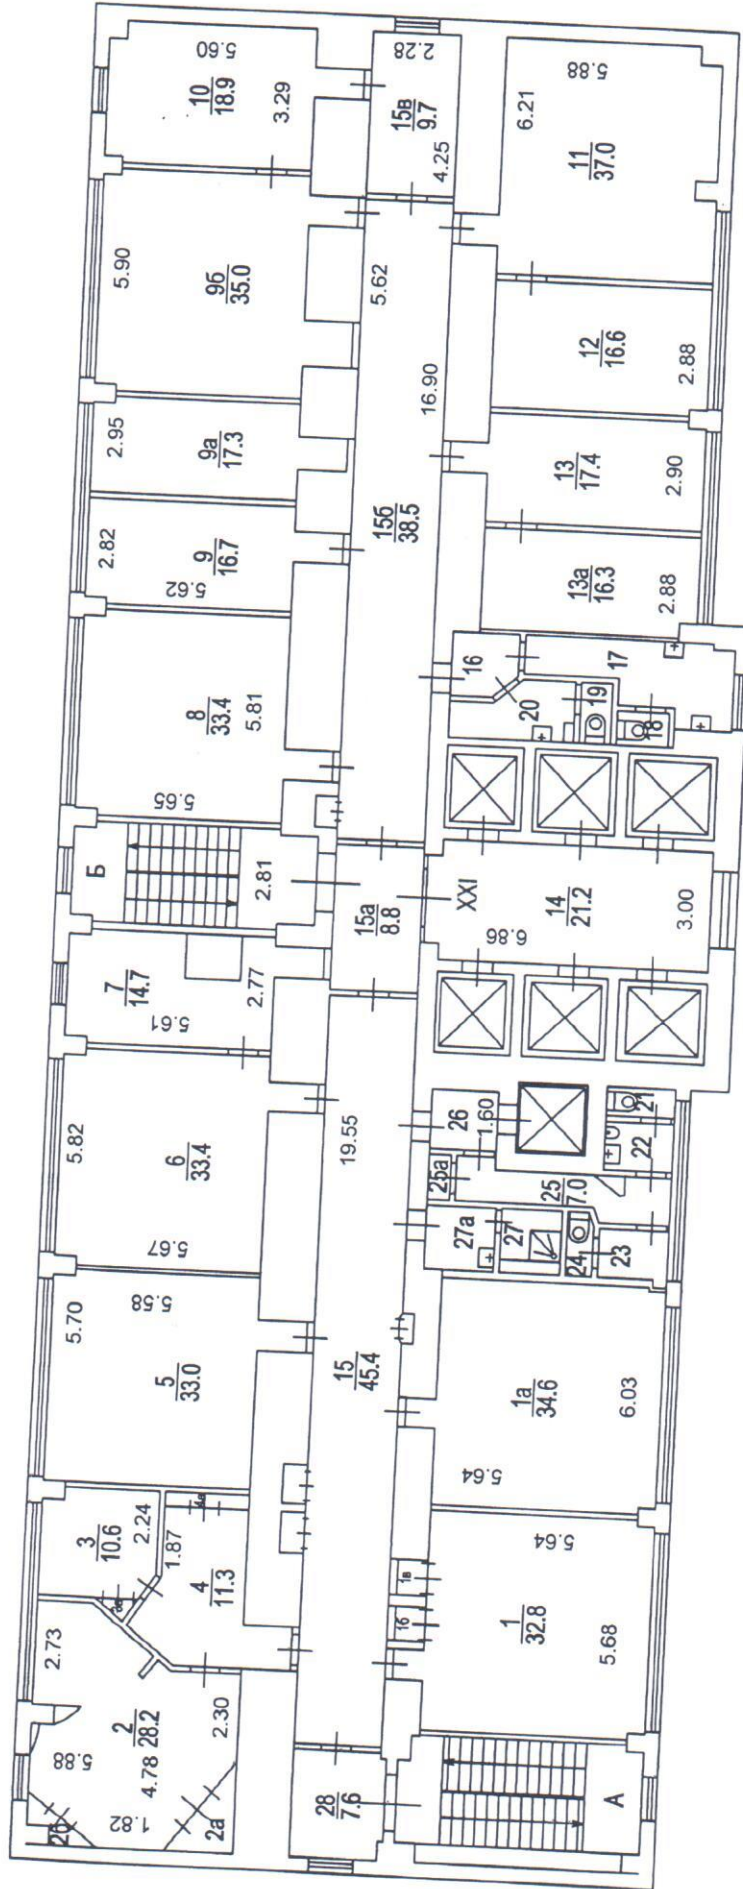


21 й ЭТАЖ

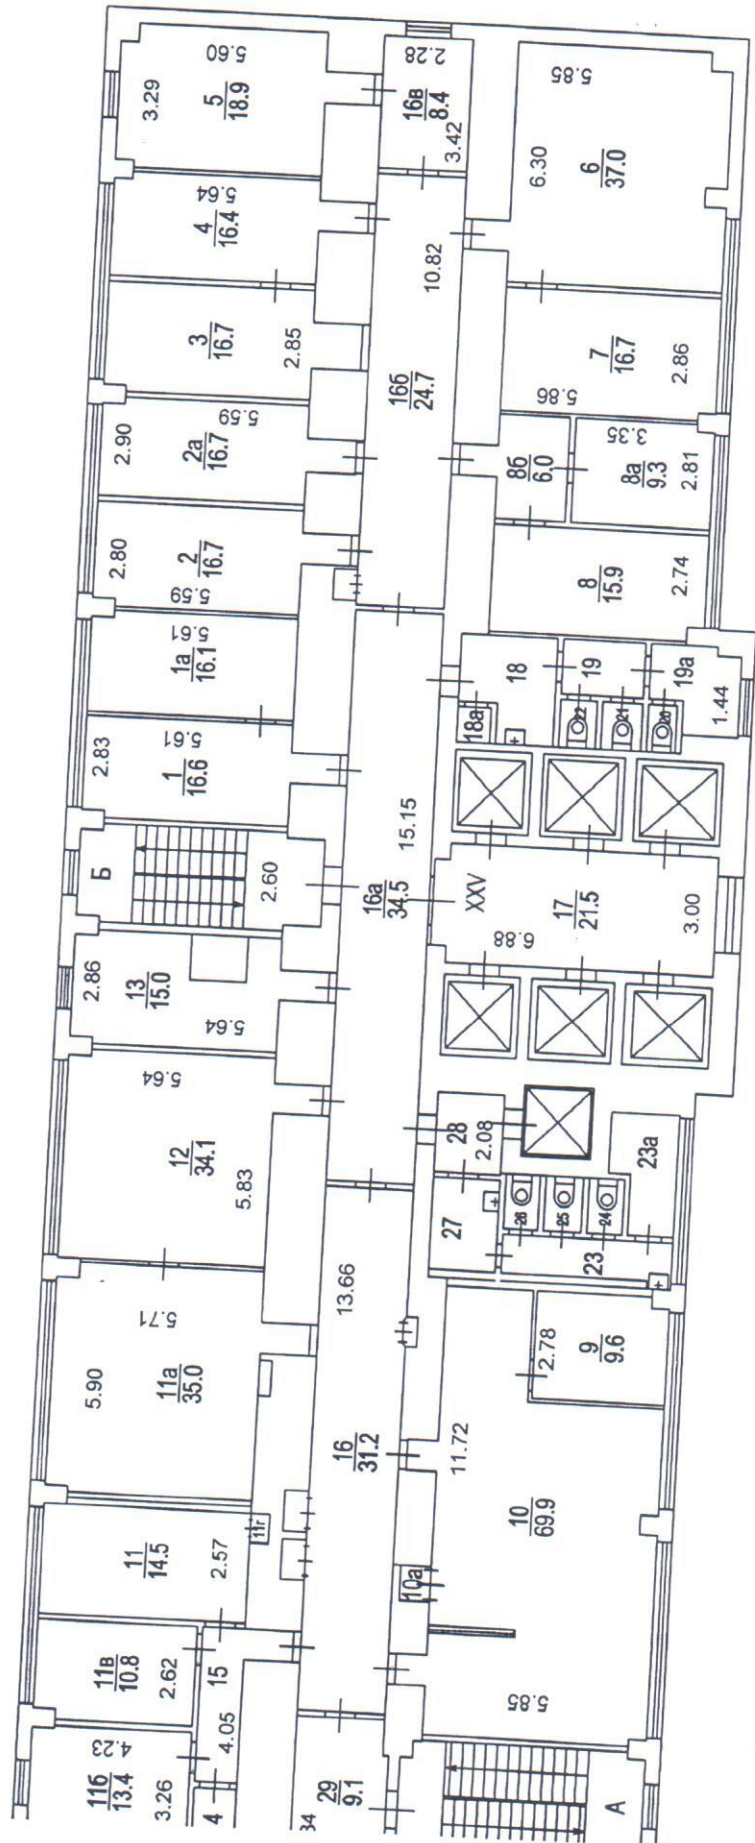

22 й ЭТАЖ

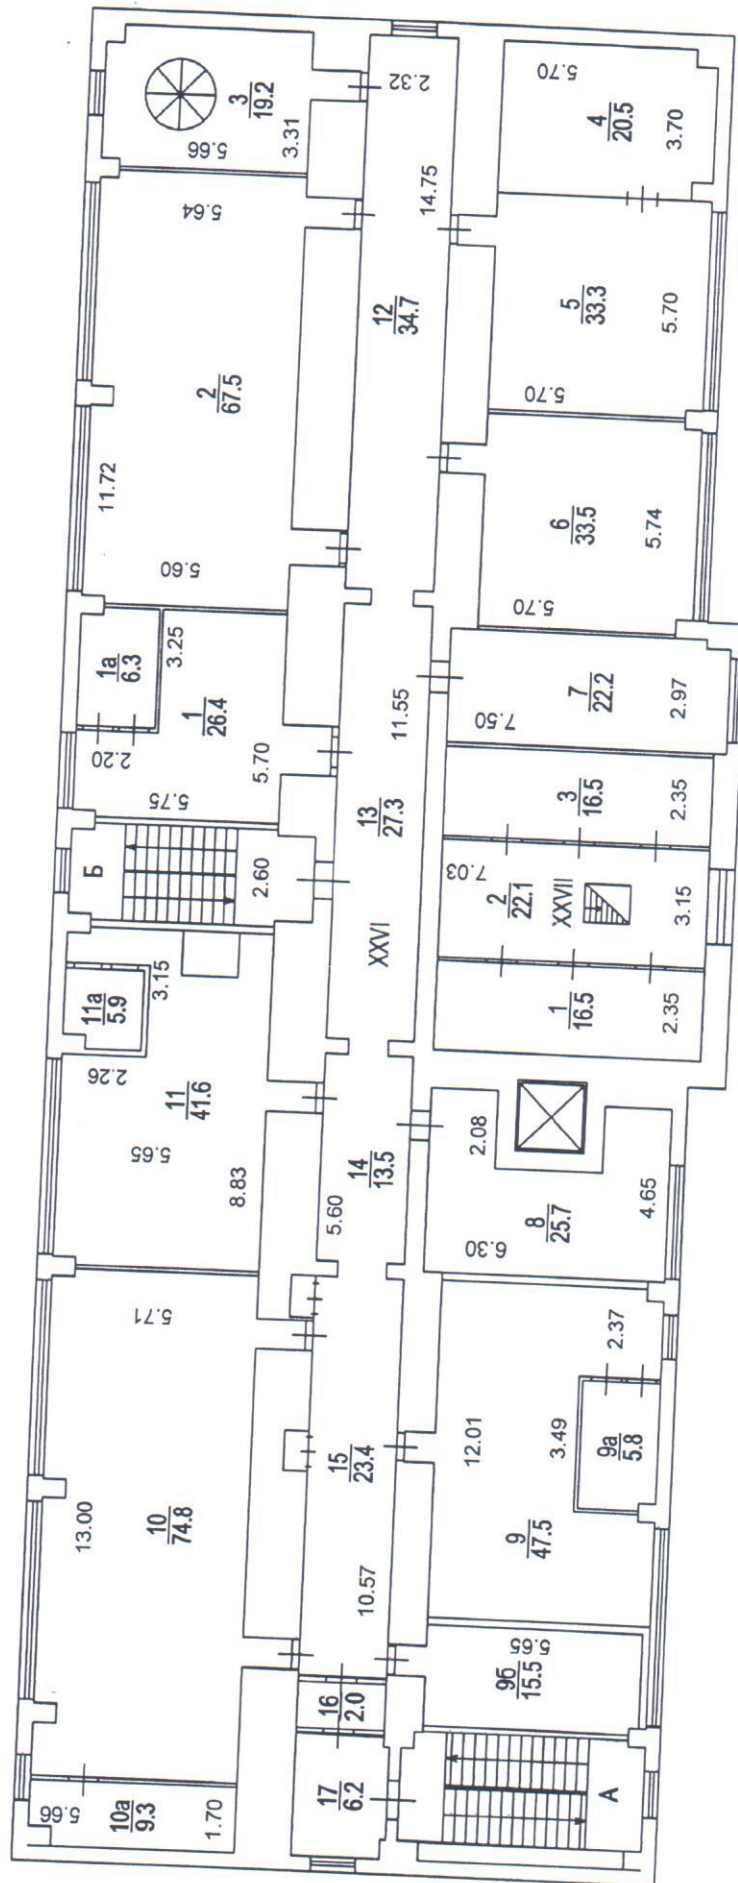


ТЕХ.ЭТАЖ

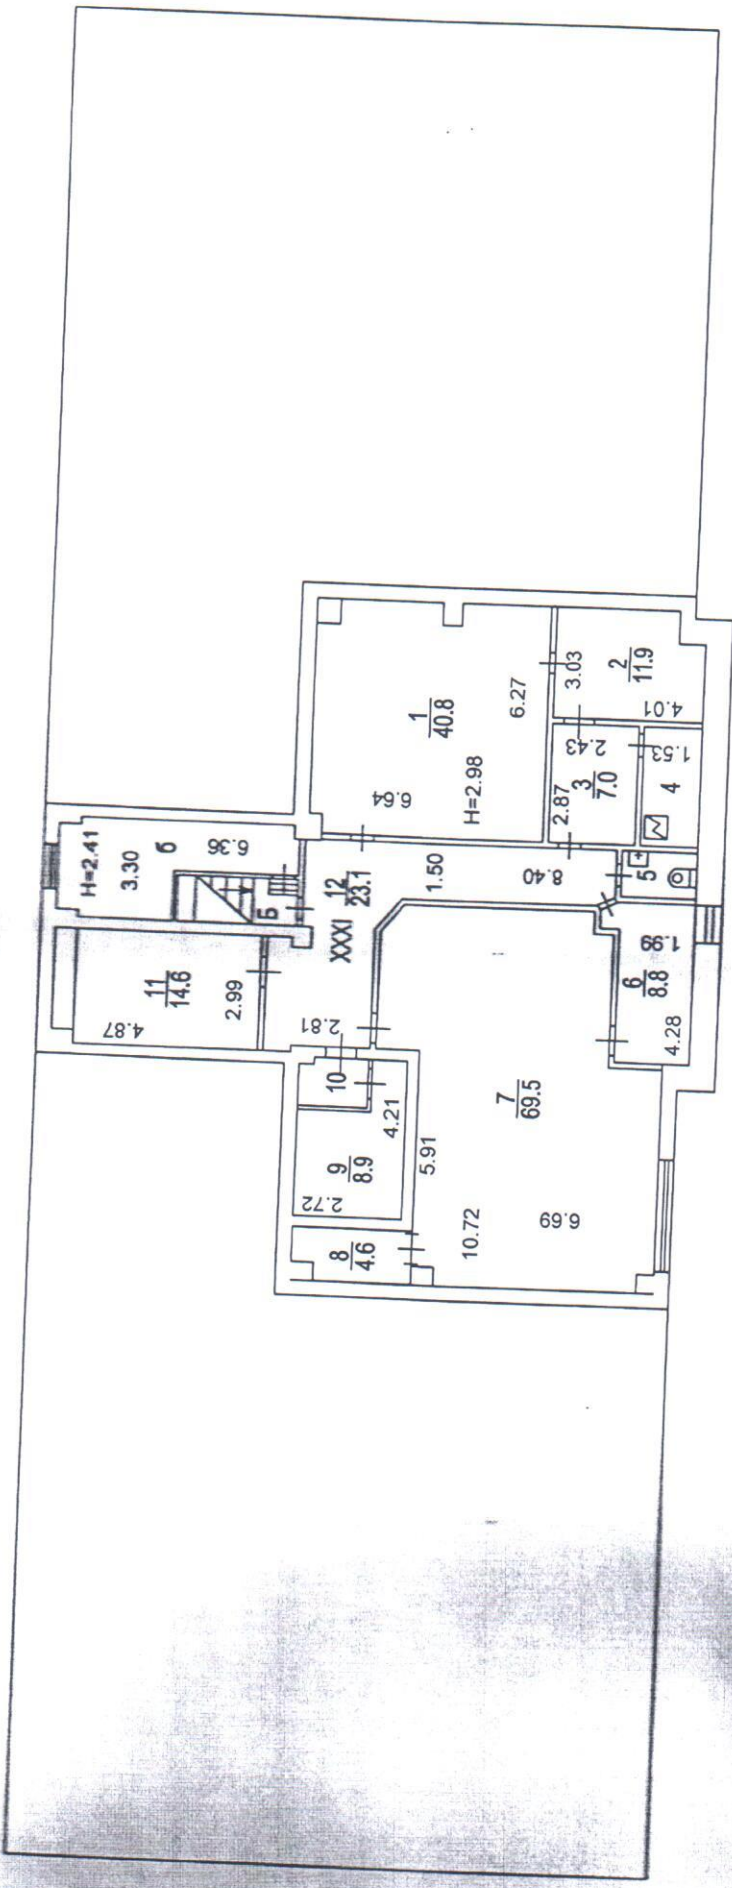

Приложение № 1

КОРПУС 2

Room 30m

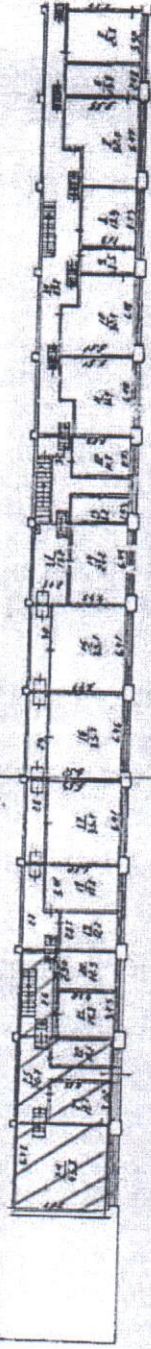


Приложение № 1

КОРПУС 3Б

лист 24


ПОЭТАЖНЫЙ ПЛАН
кв. № к. 35 домладения № 4
по ул. Шарикоподшипниковская
ЮВ АО г.п. Москвы


ПОДВАЛ

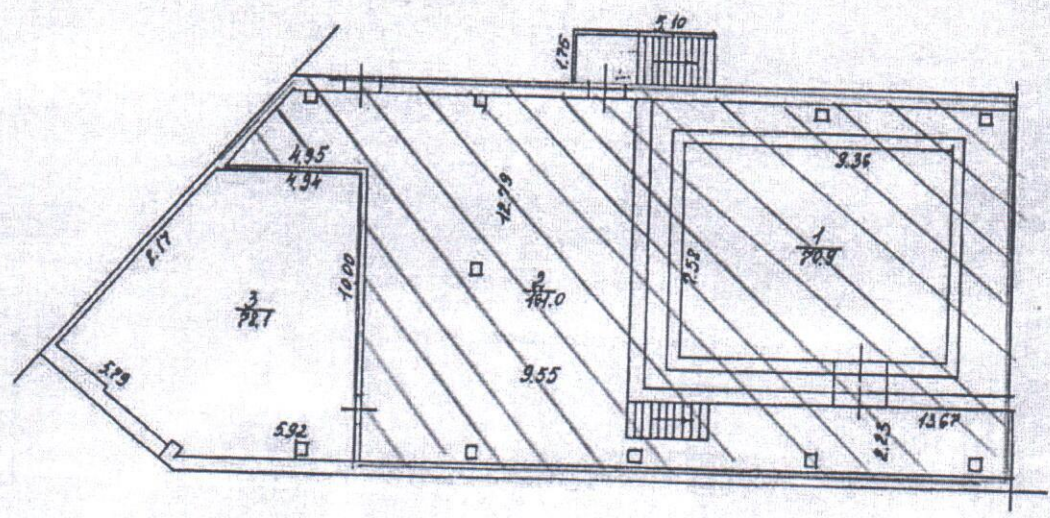

30

2 93TAK

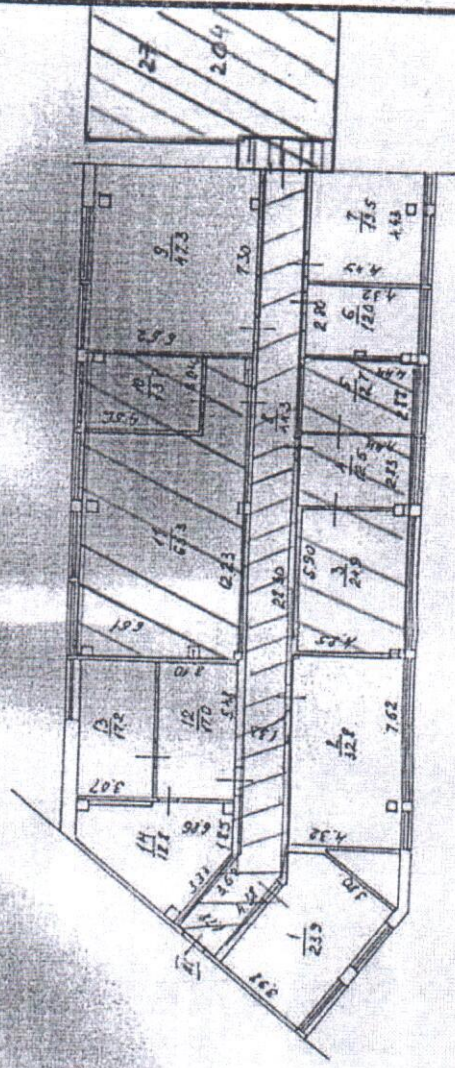

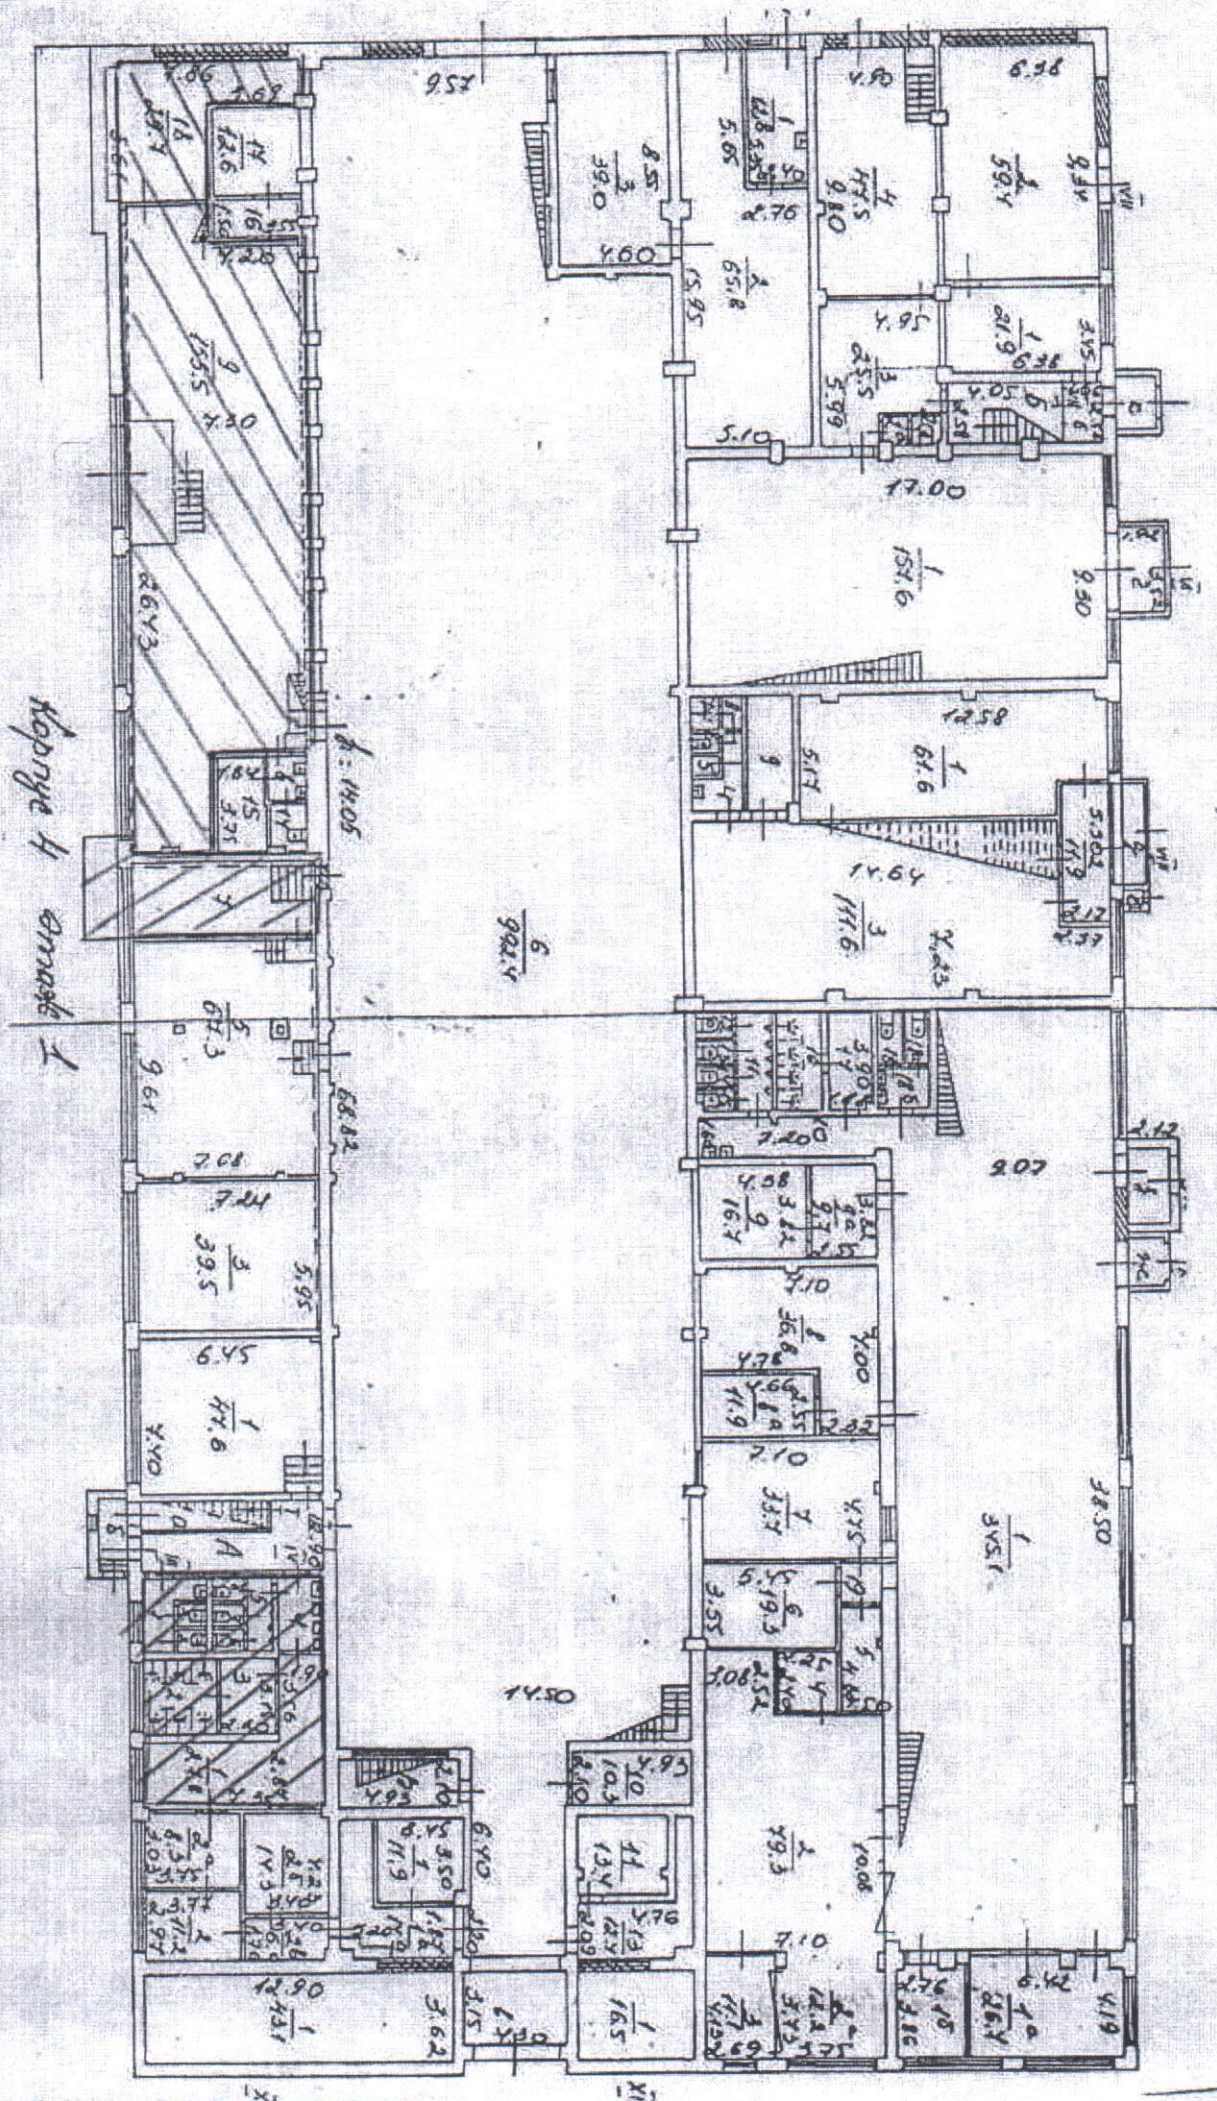


Kopnye 4 amate


9.22

15.51



Копия 4 амальгама

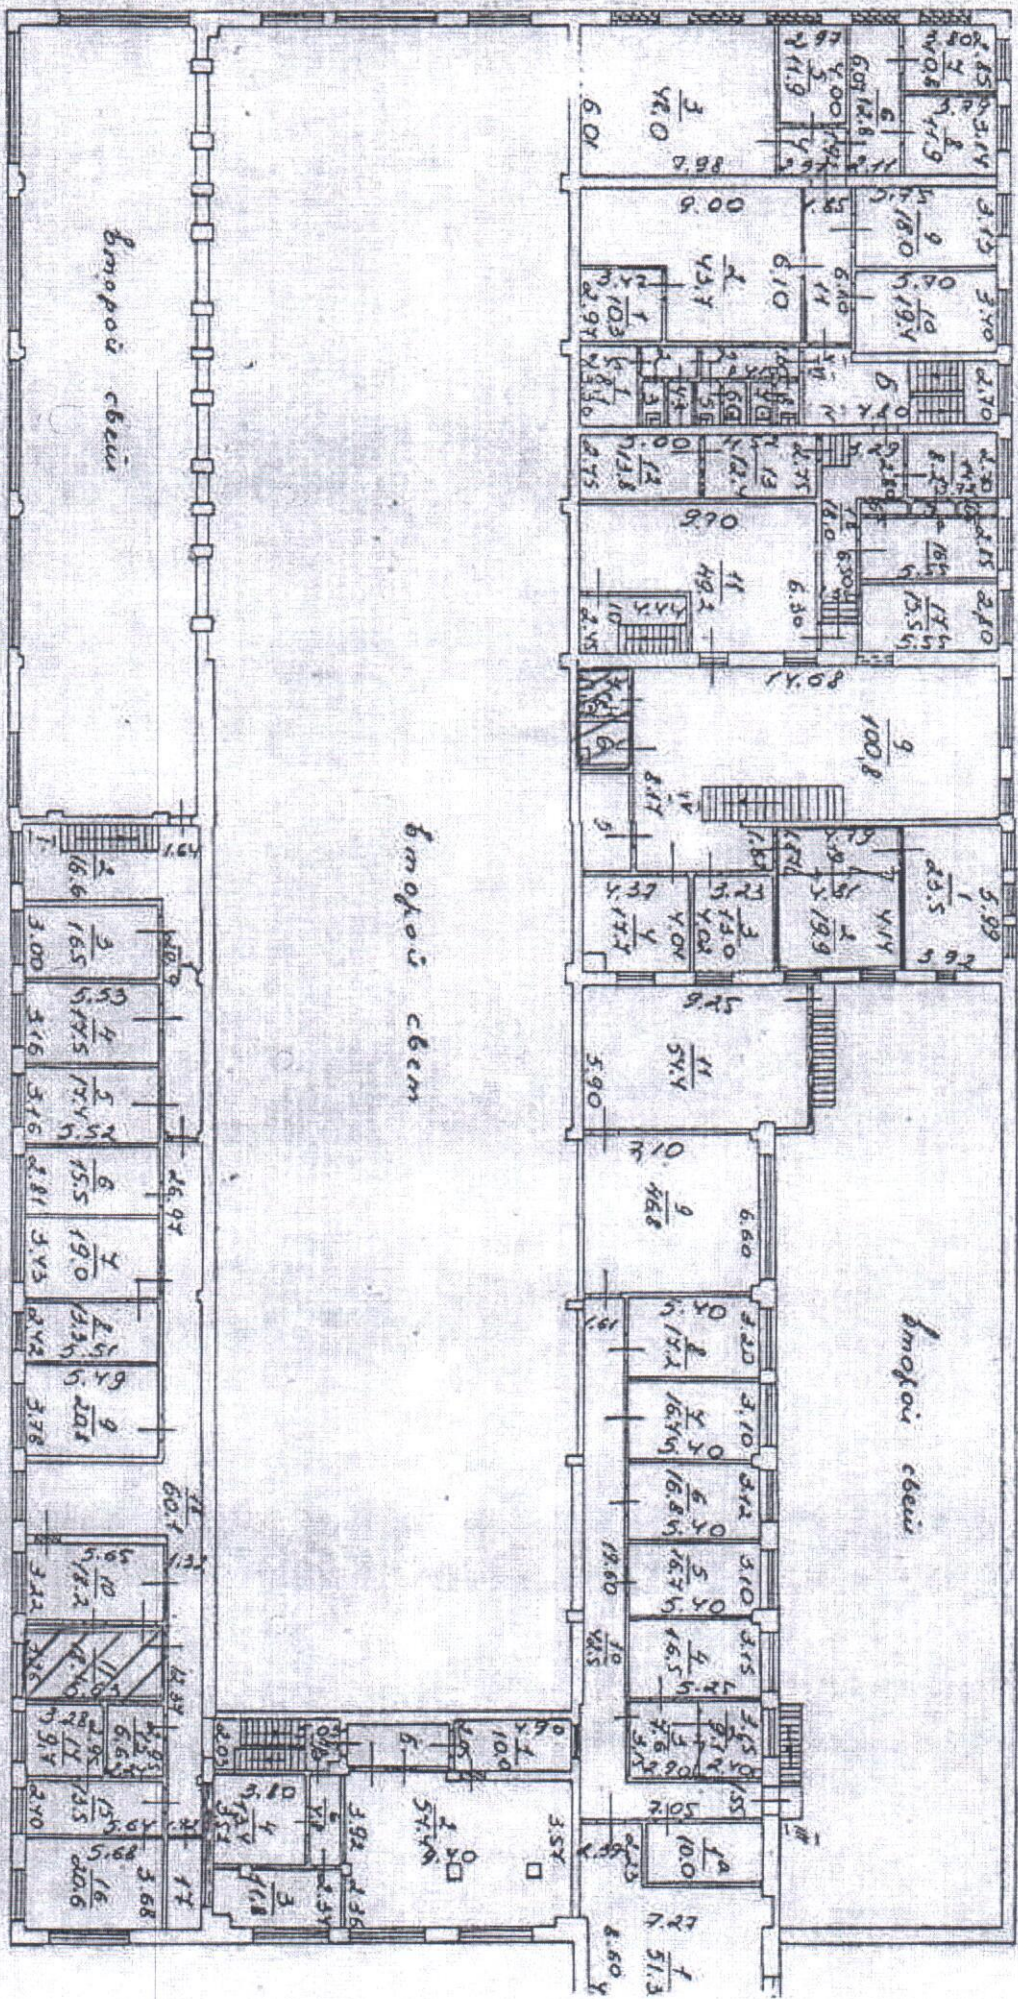

Корпус 4 Этаж 3

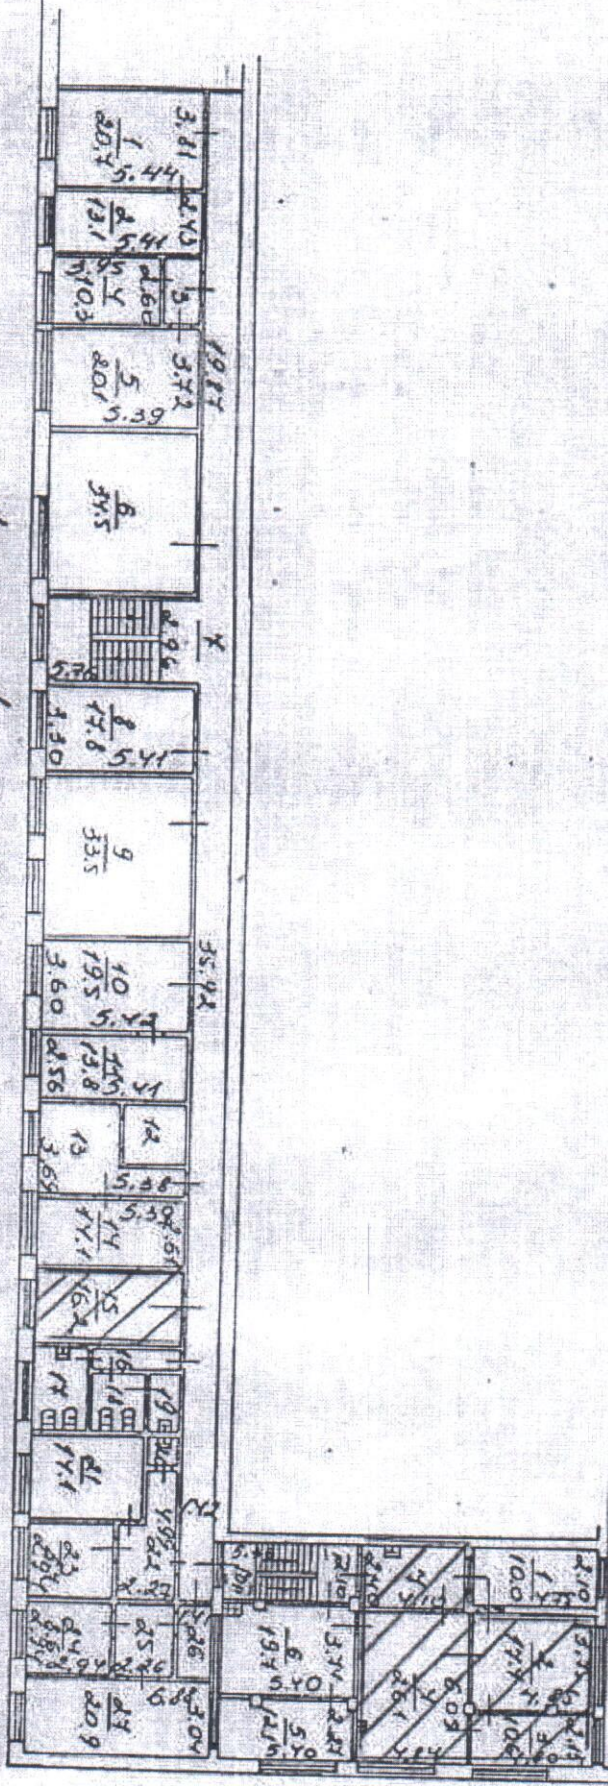

3 mem. kpm 9a

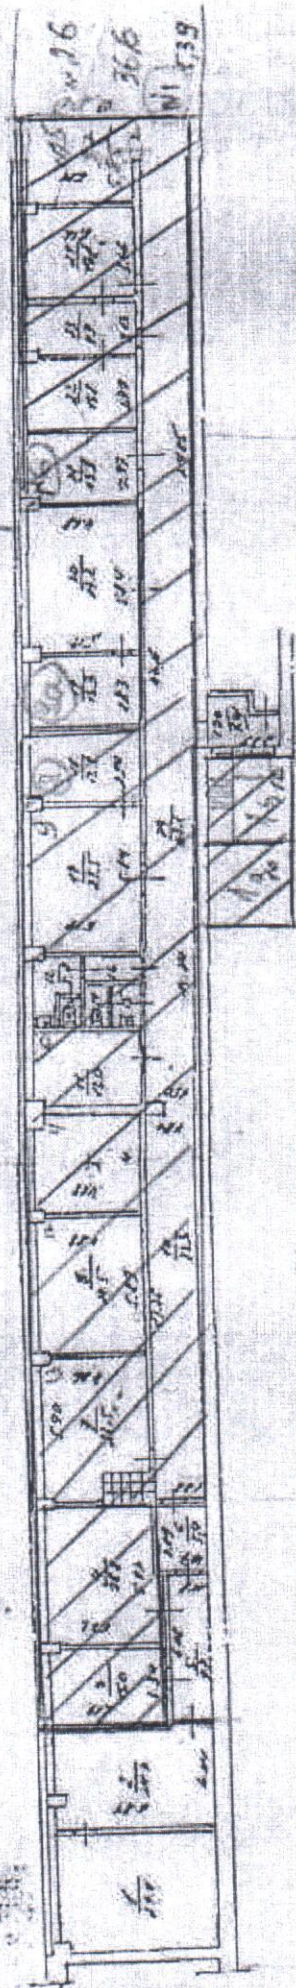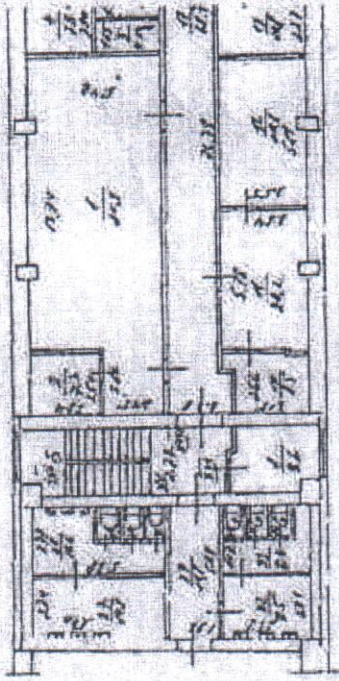


BR

Приложение № 1

КОРПУС 5


5 копийе — 3 амале

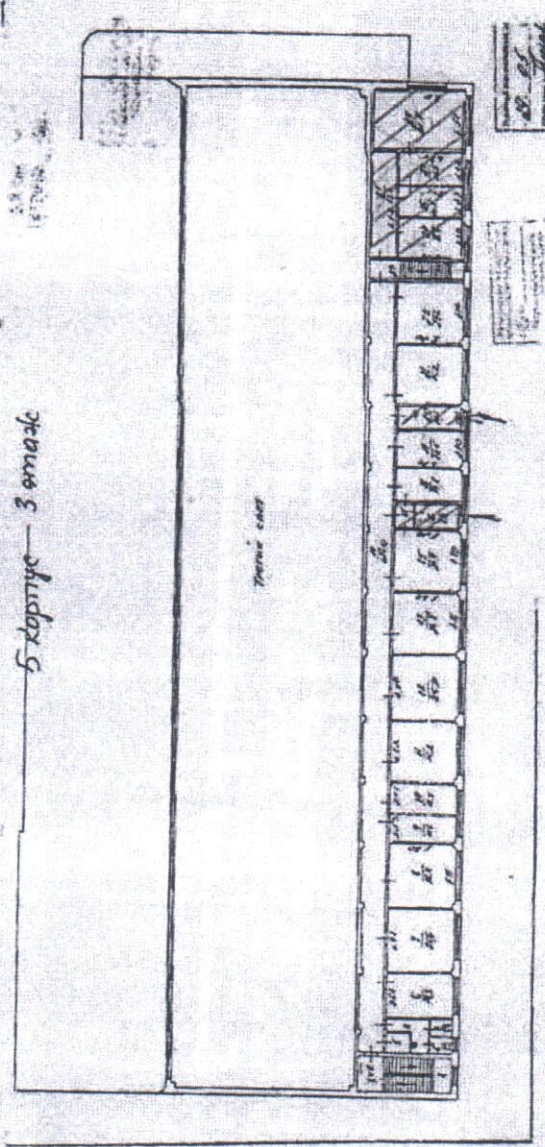


Приложение № 1

КОРПУС 26

26.10.1971

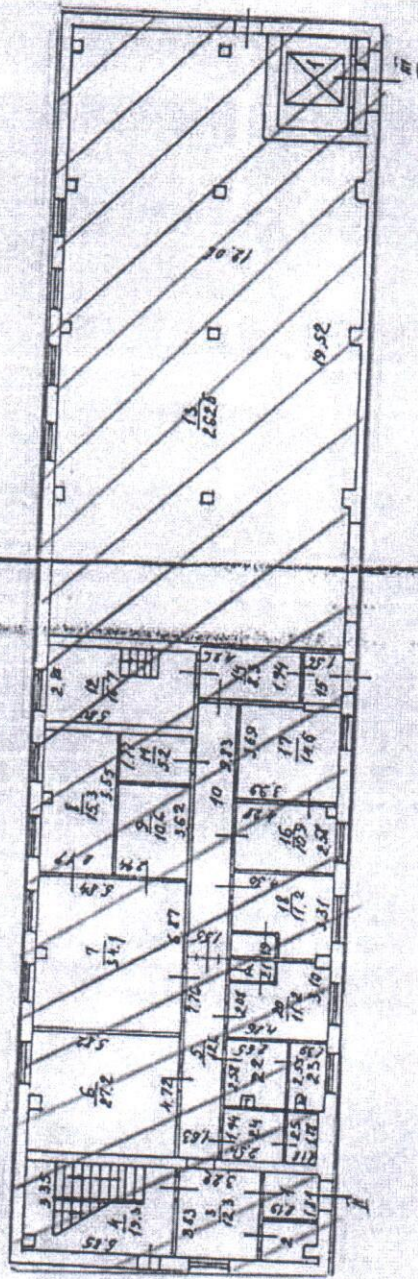


1-1

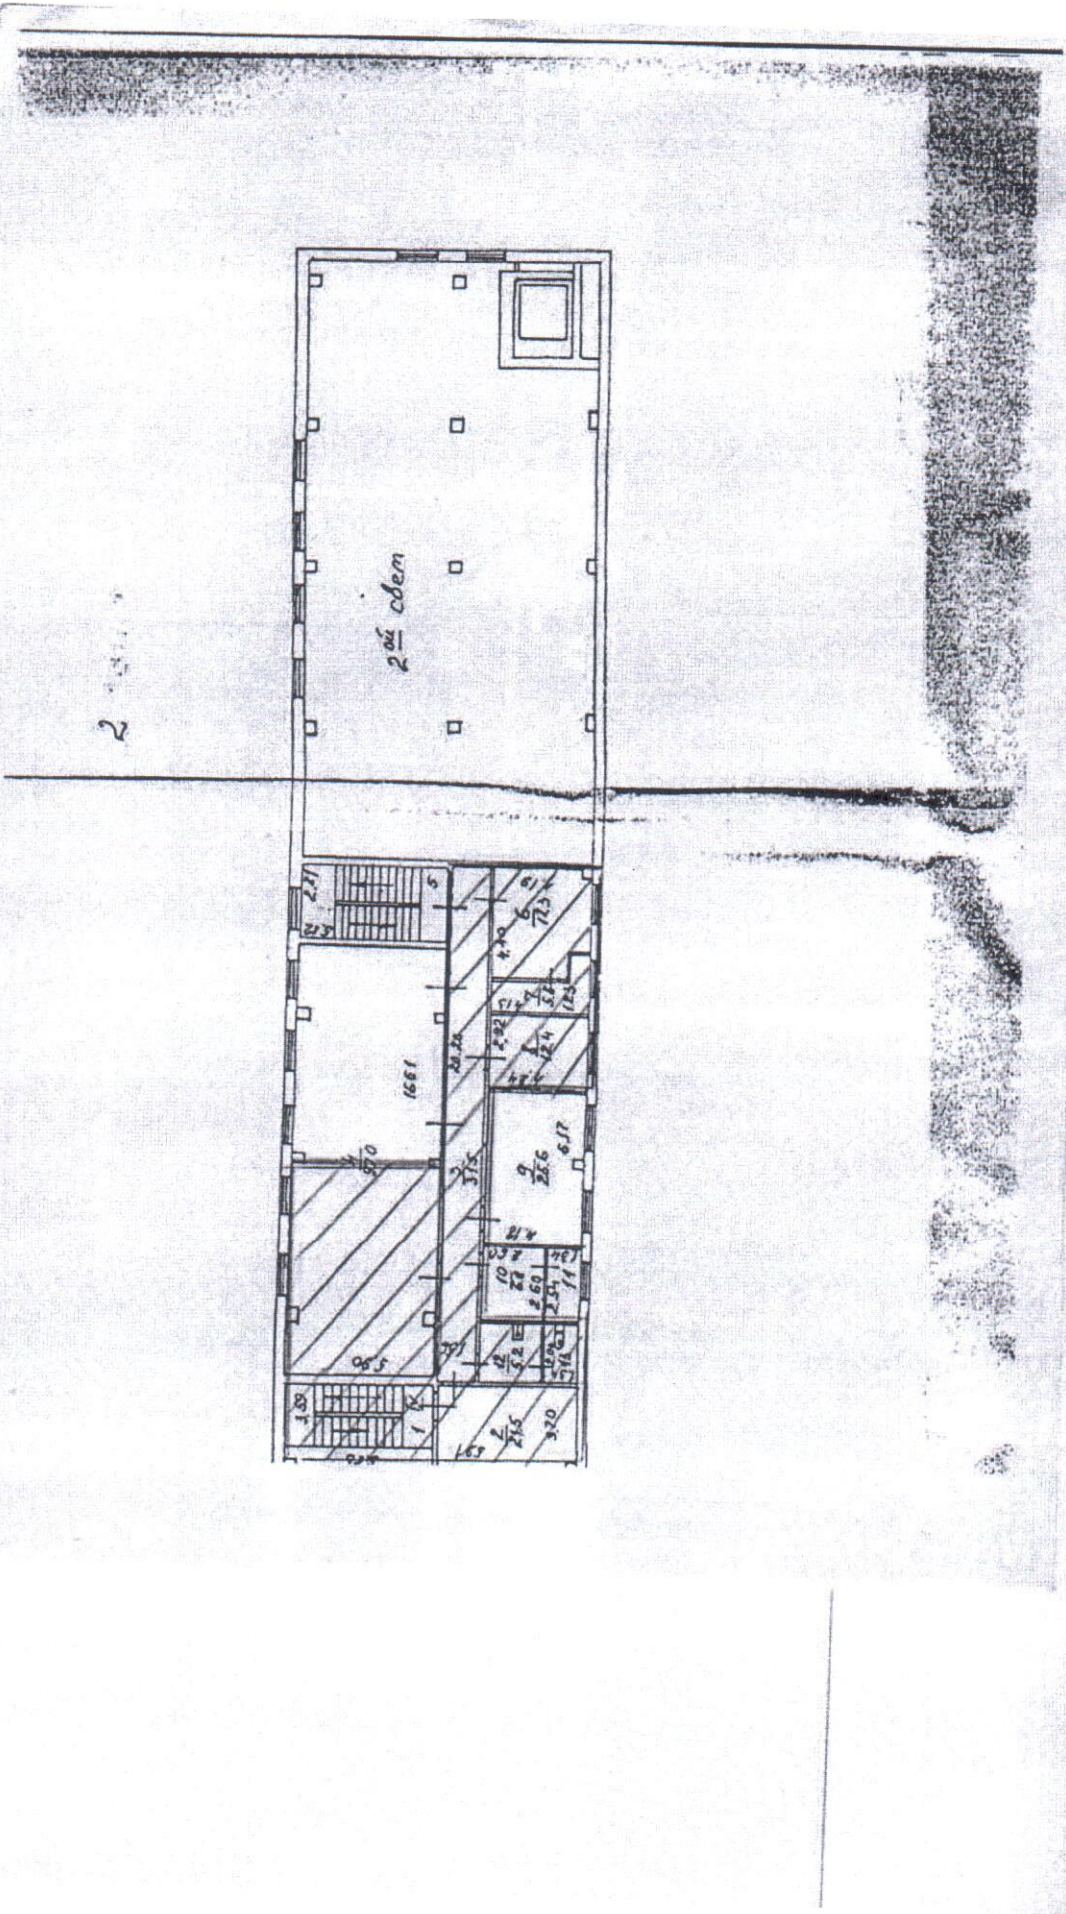

объем

3.03

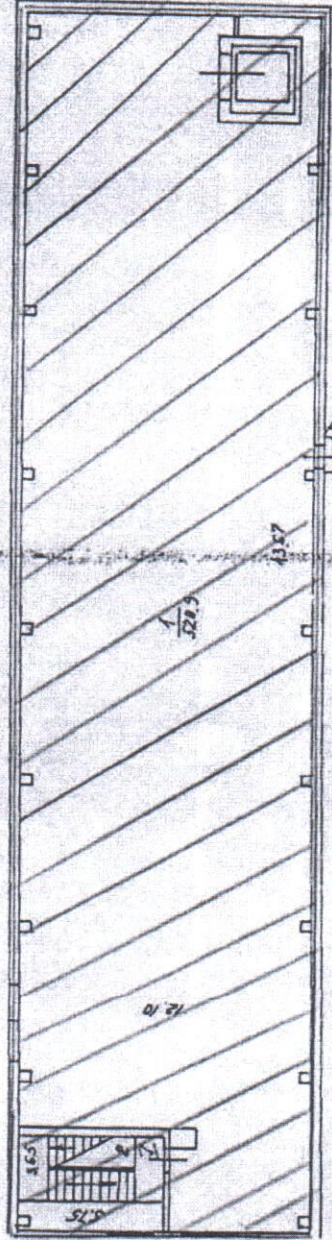

№	1.02	20.2
№	Турскоба	
№	21.04	
№	20.5.1	