


Лист 2

Мачтовый рубильник  
In.в.=63 А

K1
Pp=19 кВт
Ip=30 А
Iк.з.=1.029 кА
ΔU=1.23%
tотк=0.85с

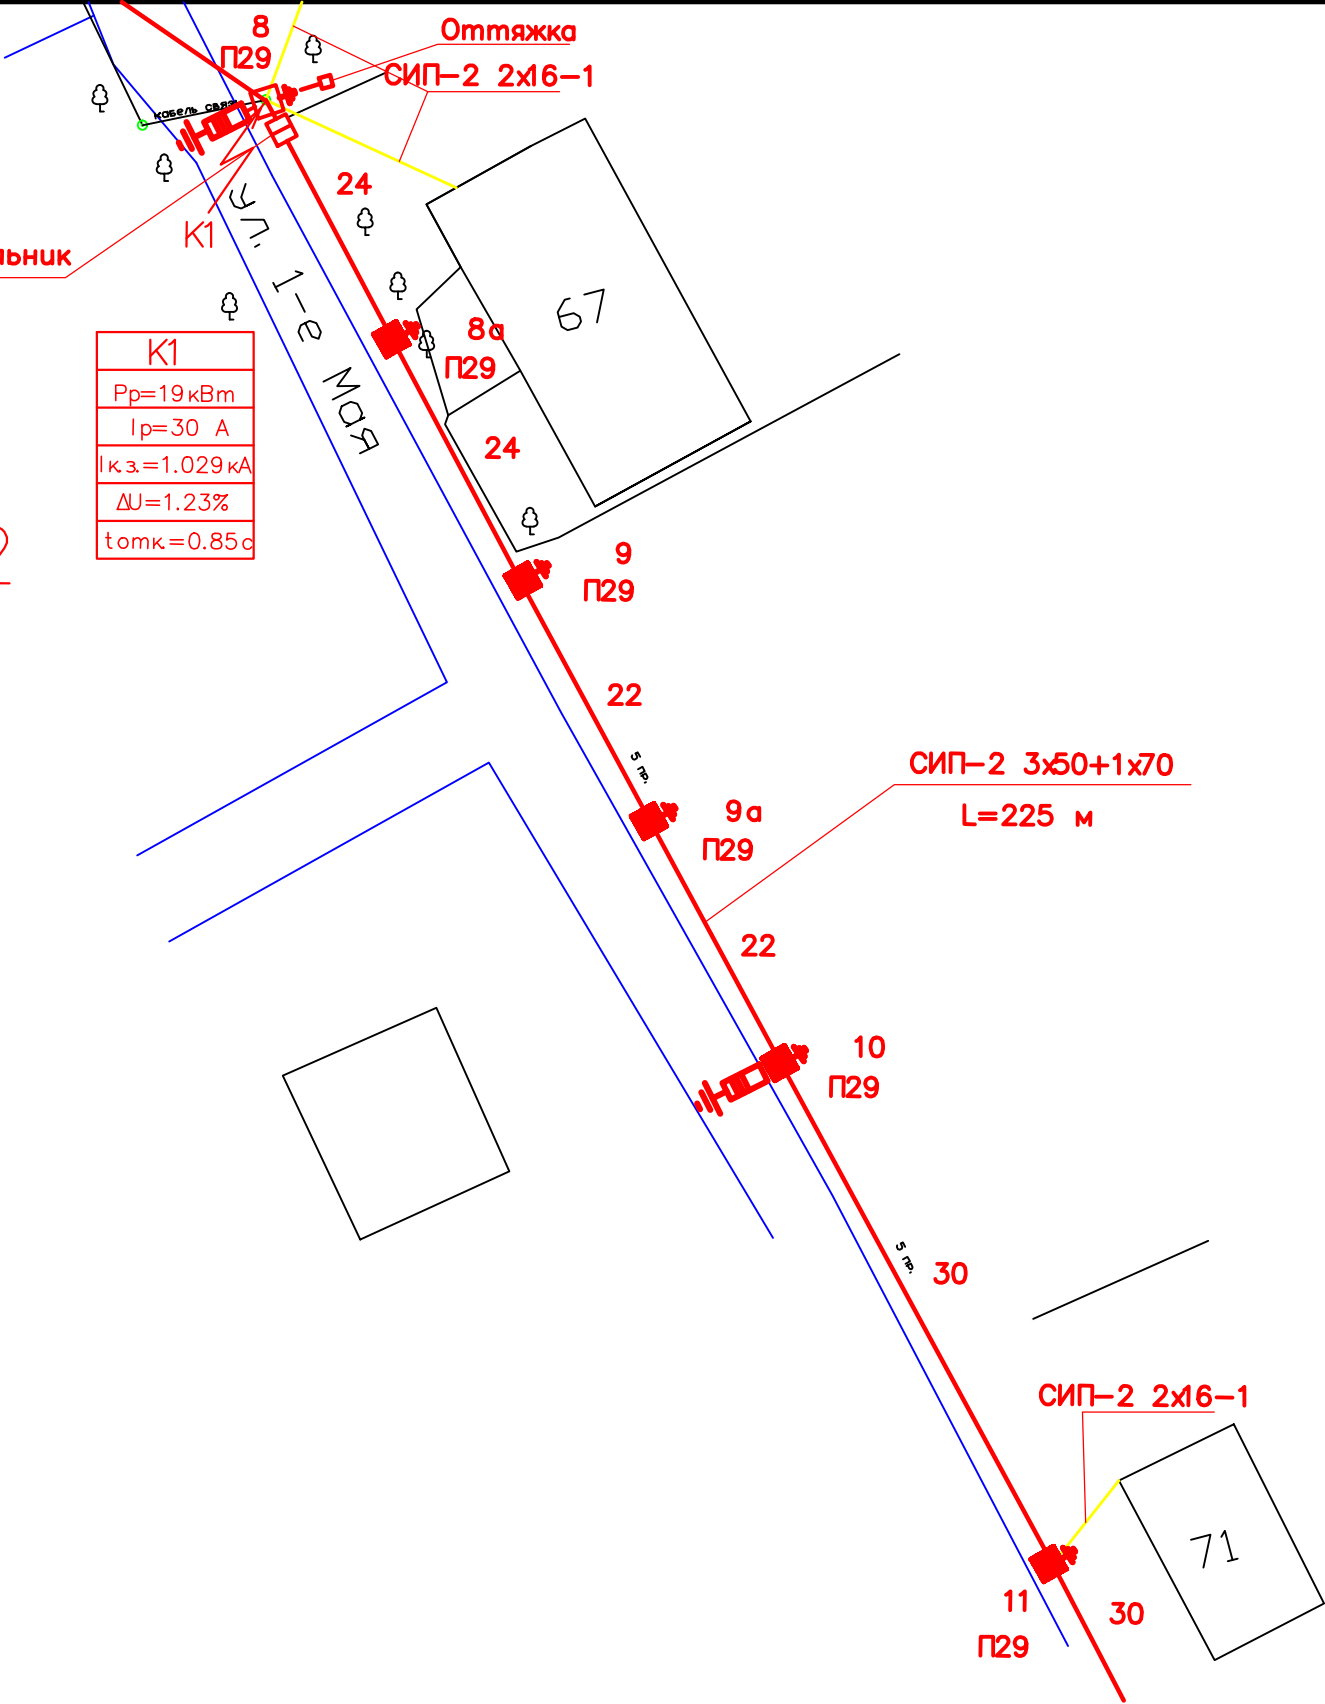

						2011-58-ЭС			
						Реконструкция воздушных сетей напряжением 0.4 кВ от трансформаторной подстанции ТП-23(от опоры № 4 до опоры №21) по адресу : Новгородская обл.,г. Малая Вишера			
Изм.	Кол.уч	Лист	N док	Подпись	Дата	Электроснабжение	Стадия	Лист	Листов
ГИП		Черненко А.Н.					РП	4	
Проверил		Черненко А.Н.					План-схема ВЛИ-0.4 кВ	ООО "РегионПроектКомплекс"	
Исполн.		Шалов А.И.							