


ПРОМЕЖУТОЧНОЕ КРЕПЛЕНИЕ СИП МАГИСТРАЛЬНОЙ ЛИНИИ С ОТВЕТВЛЕНИЕМ  
К АБОНЕНТУ

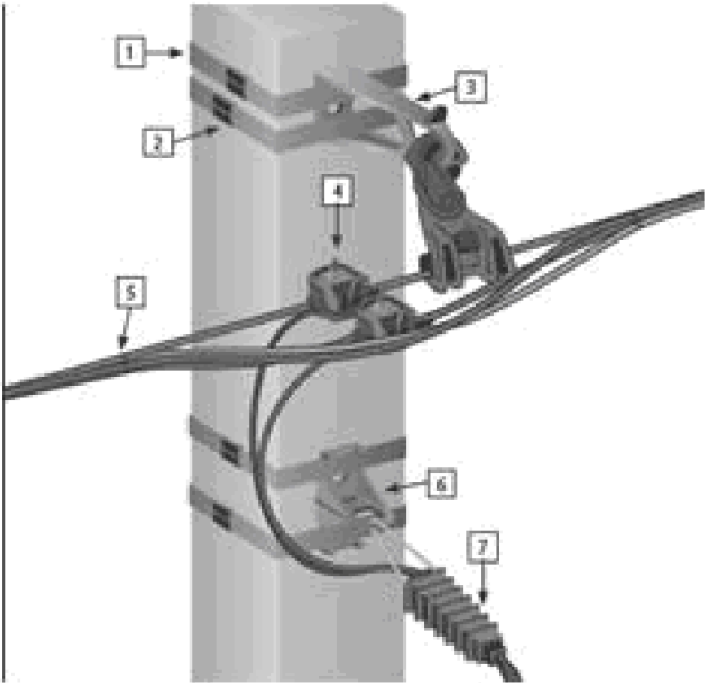

№	Обозначение	Наименование	Кол-во, шт.
1	SOT 37	Монтажная лента	4 метра
2	SOT 36	Скрепы для крепления лент	4
3	SO 260.01	Комплект промежуточной подвески	1
4	SLIP 22.1	Прокалывающий зажим	4
5	PER 15	Кабельный ремешок	2
6	SO 29.10	Кронштейн	1
7	SO 158.01	Анкерный зажим для проводов абонентов	1

						2011-58-ЭС		
						Реконструкция воздушных сетей напряжением 0.4 кВ от трансформаторной подстанции ТП-23(от опоры № 4 до опоры №21) по адресу : Новгородская обл.,г. Малая Вишера		
Изм.	Кол.уч	Лист	N док	Подпись	Дата		Стадия	Лист
						Электроснабжение	РП	7
Гип	Черненко А.Н.							
Проверил	Черненко А.Н.					Узлы крепления ВЛИ-0.4 кВ	ООО "РегионПроектКомплекс"	
Исполн.	Шапов А.И.							