


ПРОМЕЖУТОЧНОЕ КРЕПЛЕНИЕ СИП МАГИСТРАЛЬНОЙ ЛИНИИ С ПОВТОРНЫМ
ЗАЗЕМЛЕНИЕМ

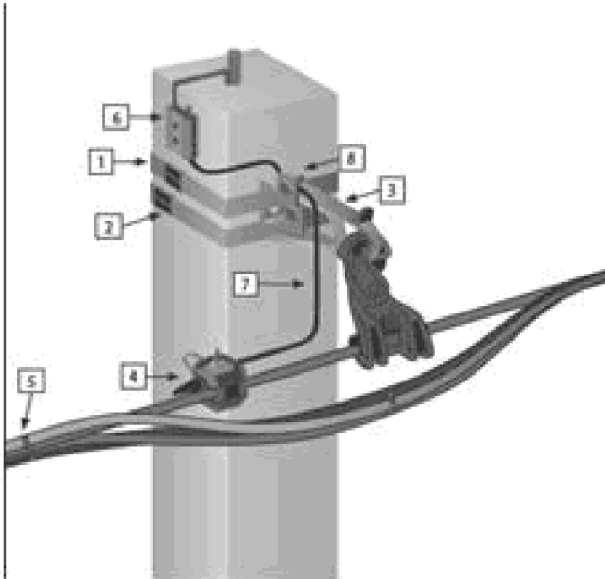

№	Обозначение	Наименование	Кол-во, шт.
1	SOT 37	Монтажная лента	2 метра
2	SOT 36	Скрепки для крепления лент	2
3	SO 260.01	Комплект промежуточной подвески	1
4	SLIP 22.12	Прокалывающий зажим	1
5	PER 15	Кабельный ремешок	3
6	ПС 2-1	Плашечный зажим	1
7	ЗП-6	Заземляющий проводник	1
8	Ст. оц. днам. 6мм	Заземляющий проводник (к верт. электроду)	8м

						2011-58-ЭС		
						Реконструкция воздушных сетей напряжением 0.4 кВ от трансформаторной подстанции ТП-23(от опоры № 4 до опоры №21) по адресу : Новгородская обл., г. Малая Вишера		
Изм.	Кол.уч	Лист	N док	Подпись	Дата		Стадия	Лист
						Электроснабжение	РП	8
ГИП	Черненко А.Н.							
Проверил	Черненко А.Н.					Узлы крепления ВЛИ-0.4 кВ	ООО "РегионПроектКомплекс"	
Исполн.	Шатов А.И.							