


Передняя стенка  
(Вид со стороны монтажа)

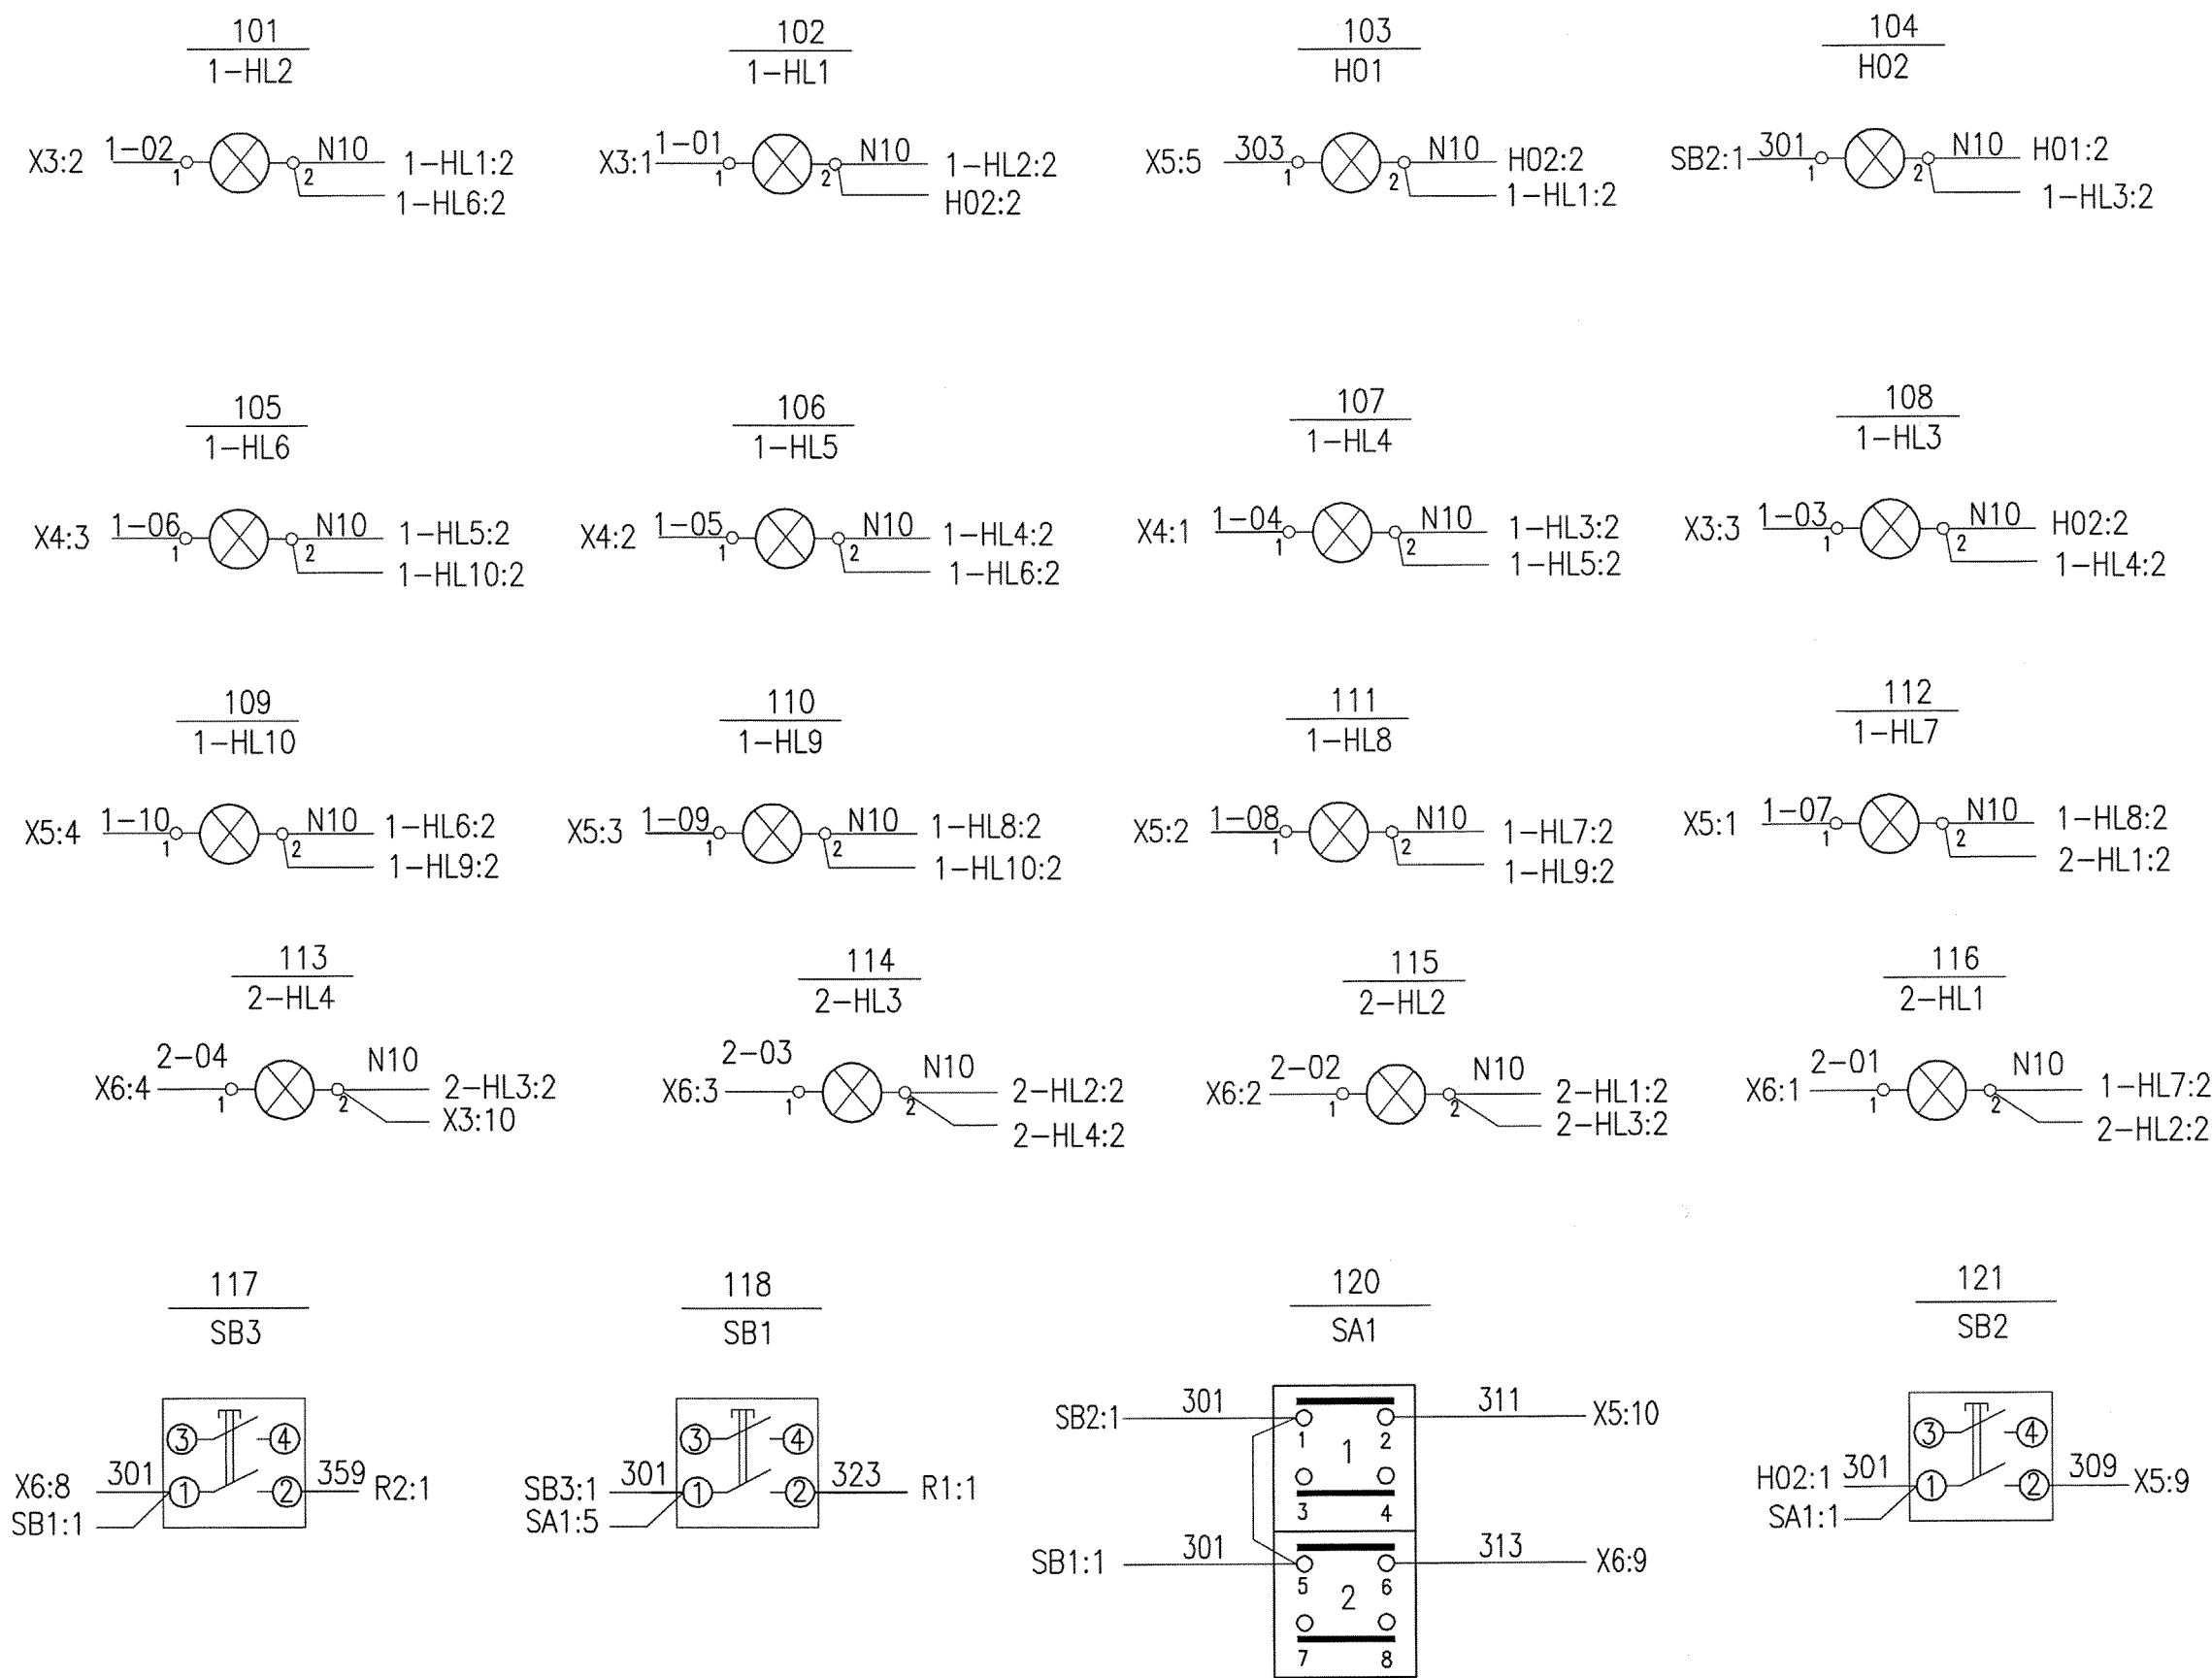

Инв. № подл.	Подпись и дата	Инв. № подл.	Подпись и дата
11812/ВПФ	18.08.2014		

Изм.	Лист	№ докум.	Подп.	Дата