


ПРИЛОЖЕНИЕ 7

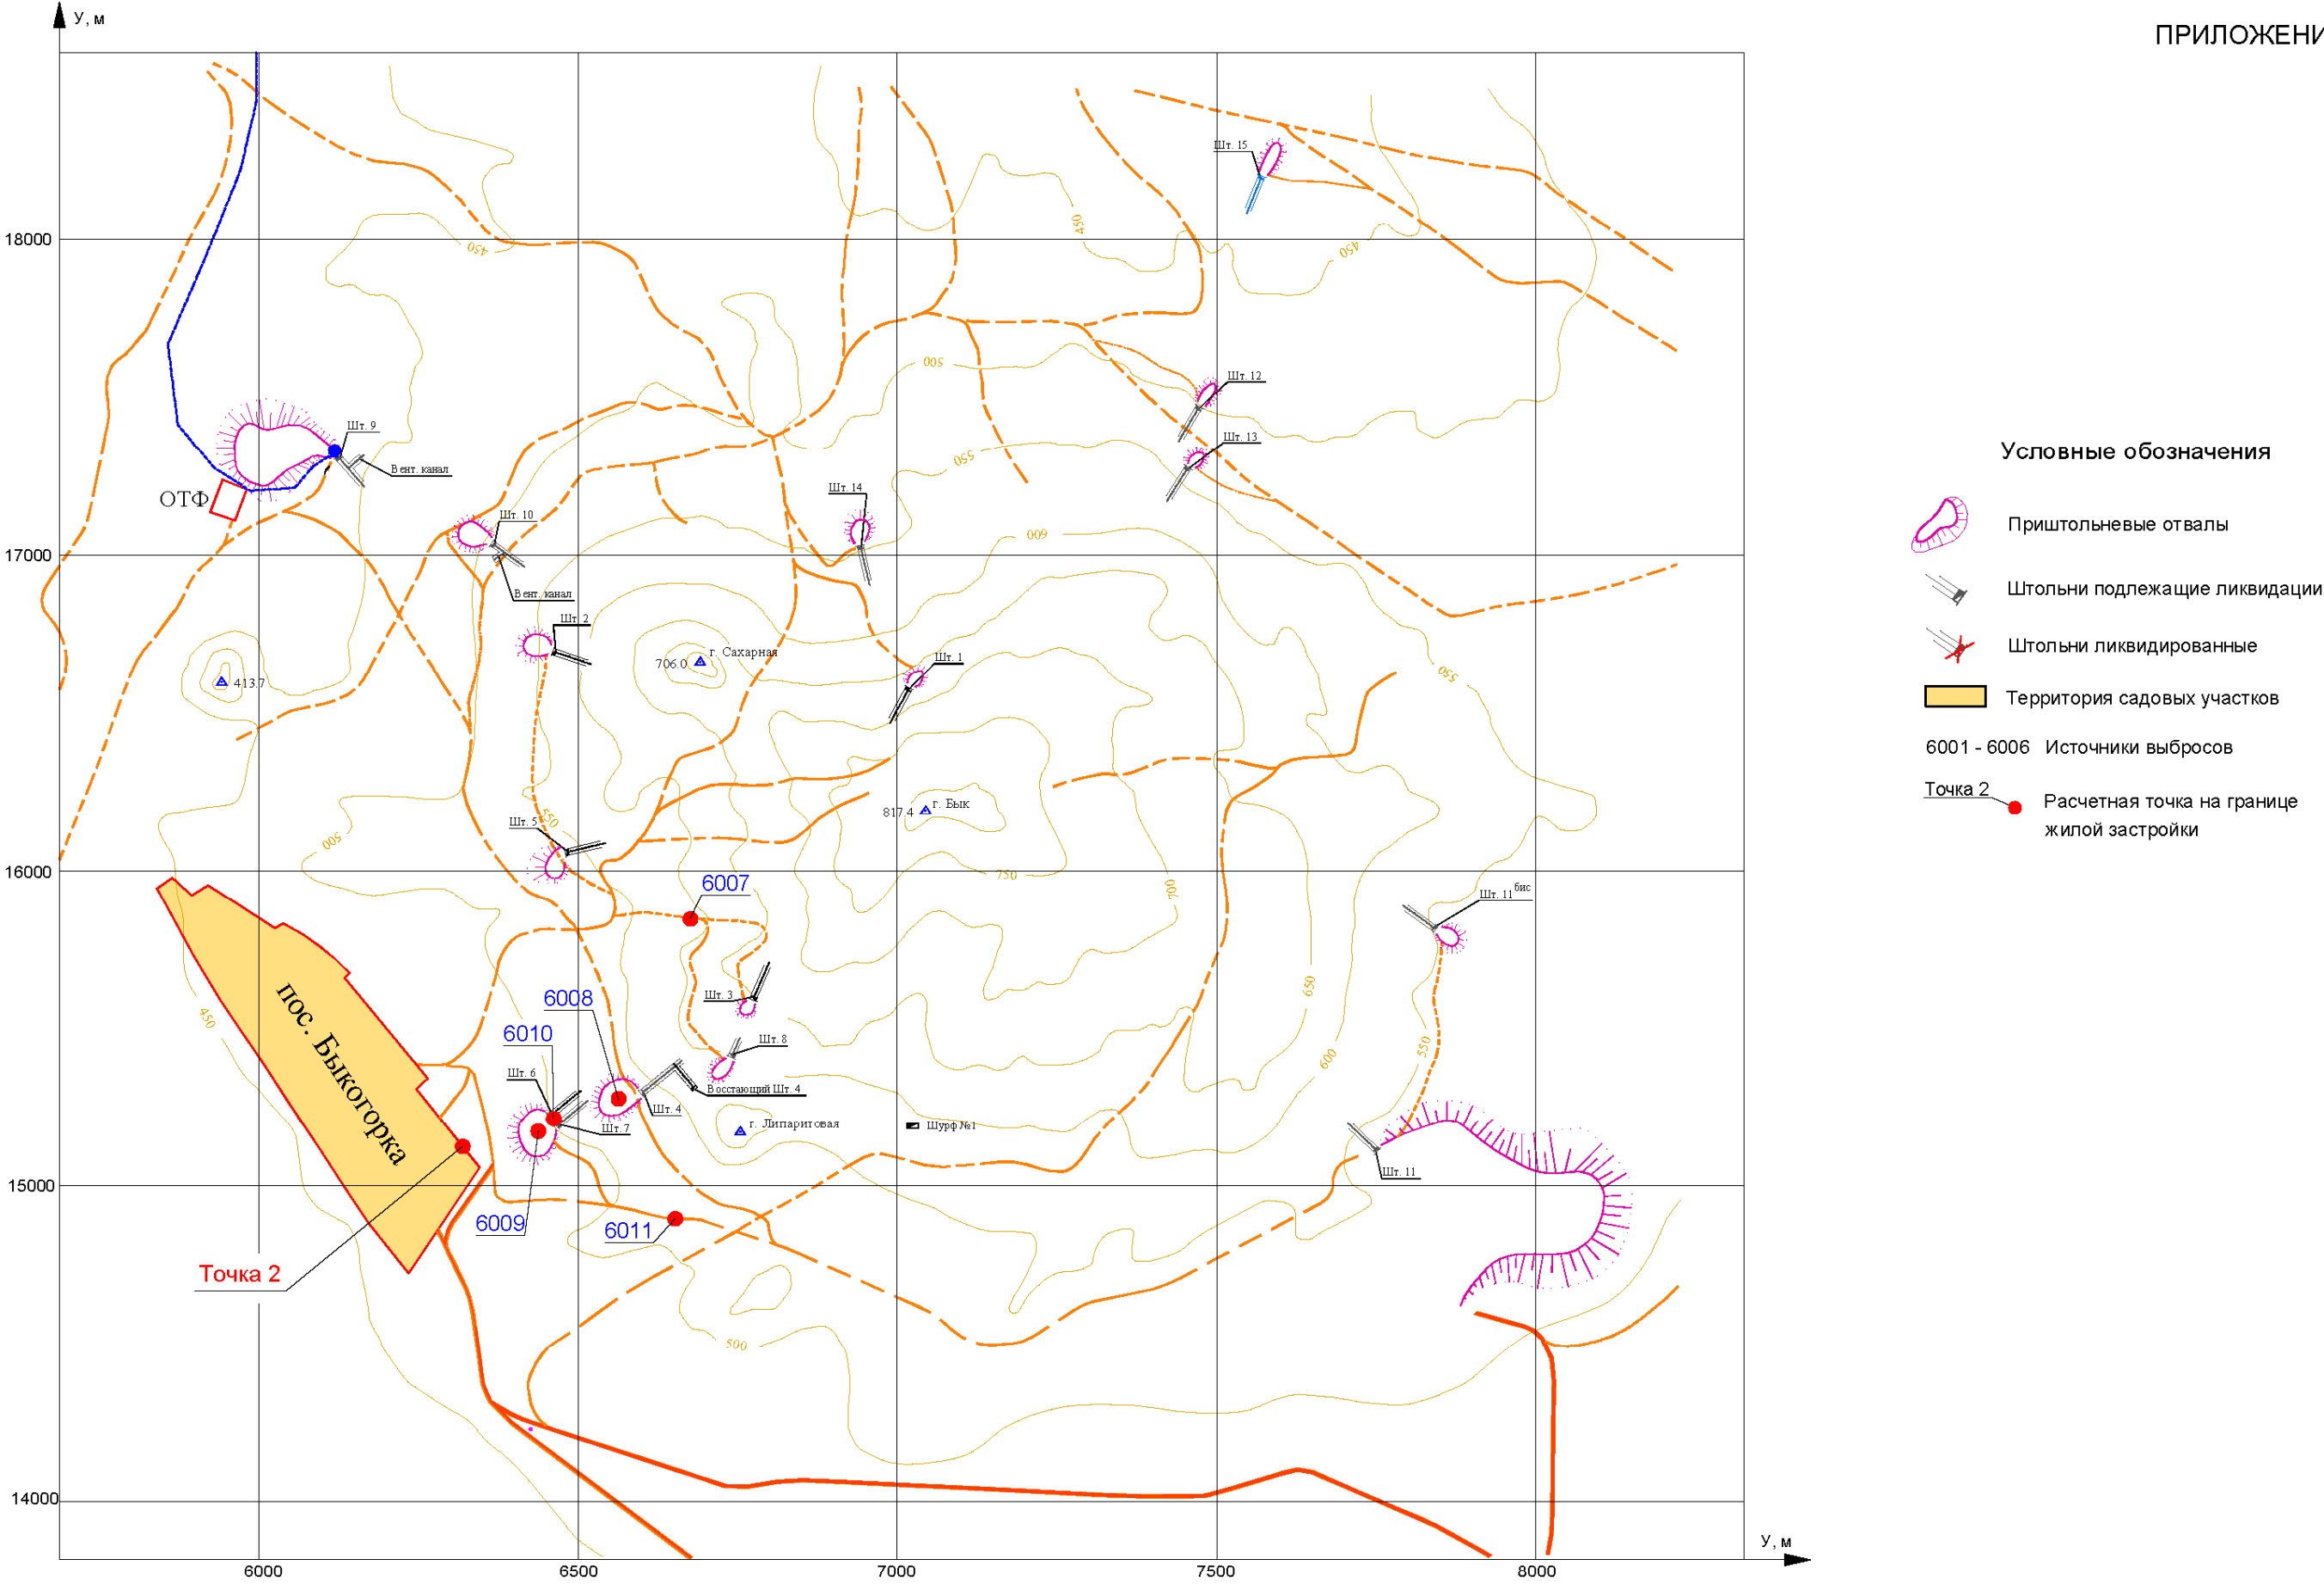

План расположения объектов и источников выбросов на площадке рудника № 2 (г. Бык).  
Масштаб 1:10000