
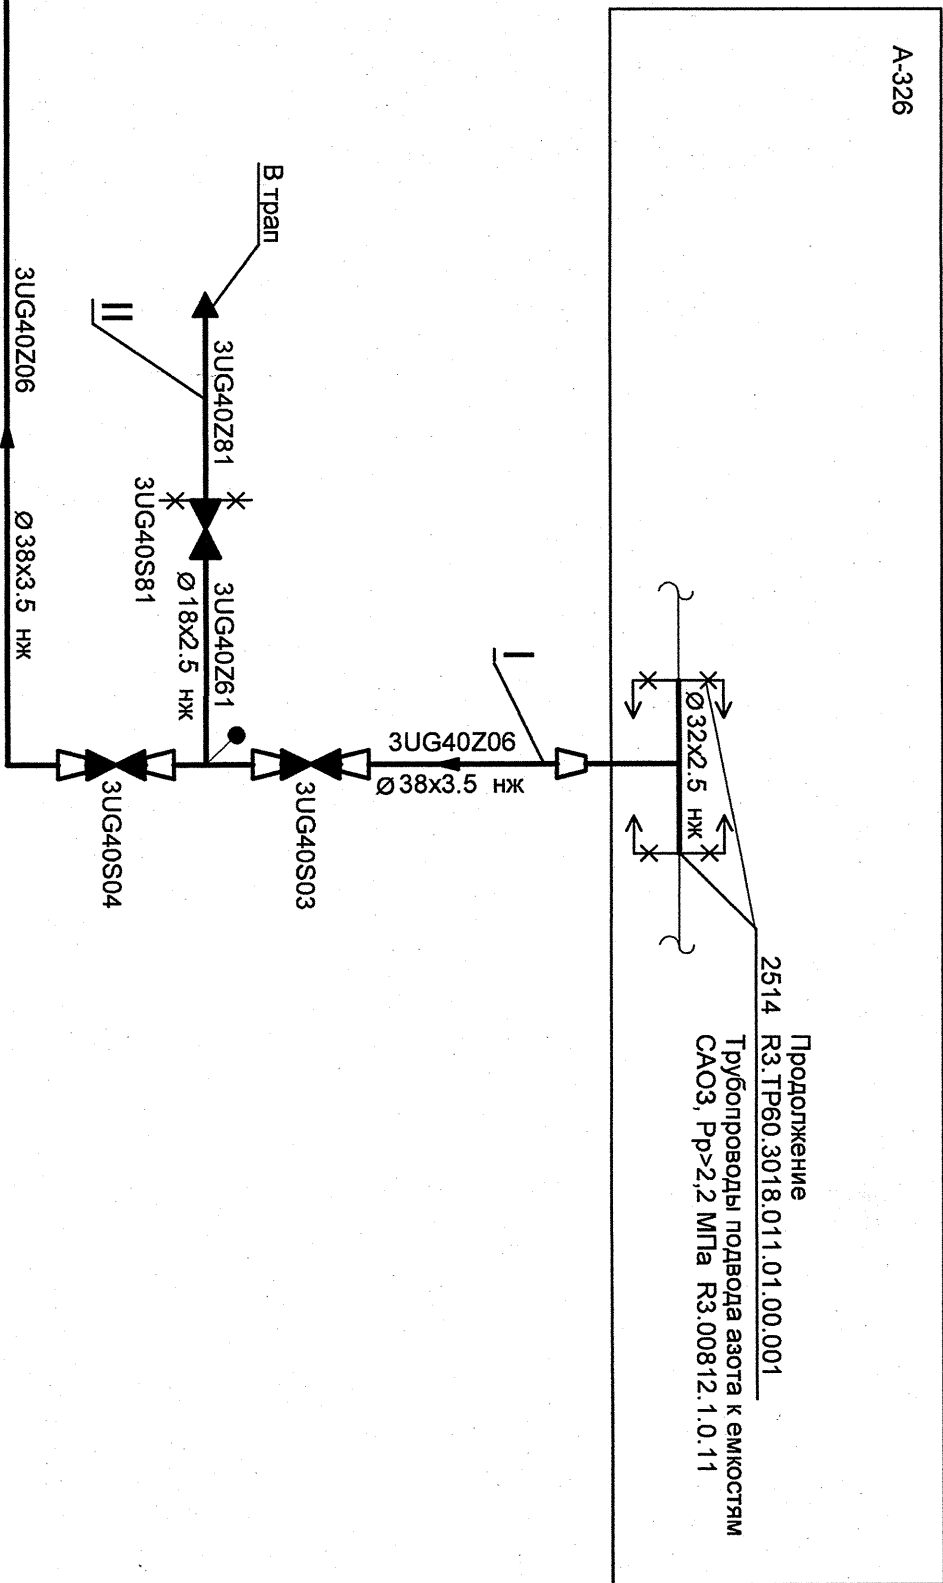


Инв.№ подл.	Подп. и дата	Взам. инв.№	Гл. спец. БКП1	Толстов	18.12	Гл. теплотехн.	Фадеев	18.12							
R3.07593.1.0.11	18.12.14		Гл. спец. тр.	Андреева	18.12	Нач. БКП-1	Гончаров	18.12	Нач. БКП-3/3	Маслов	18.12				19.12.13
			Нач. БКП-1/1	Гуреев	18.12										

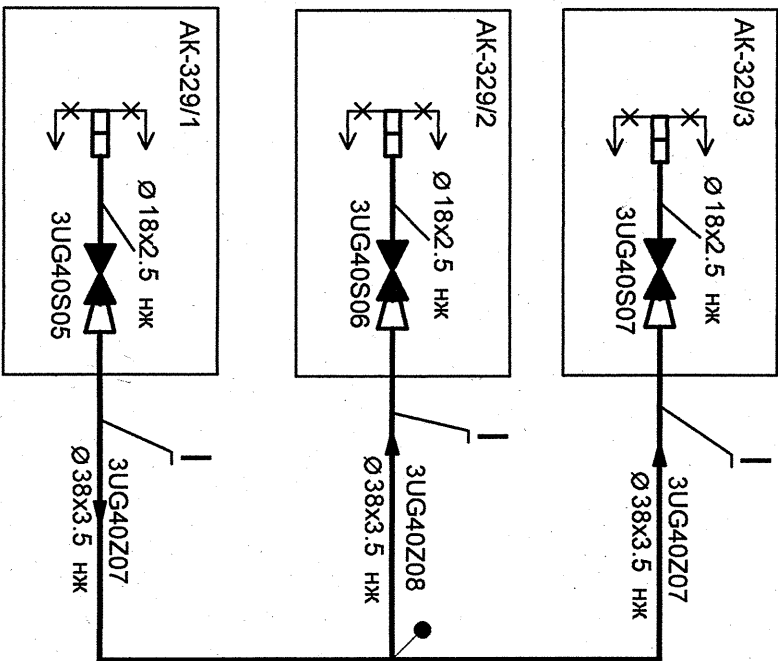

Изм.	Коп.уч.	Лист	№ док.	Подп.	Дата
Инж. 2к	Ширяев	10/12	10/12	10/12	10/12
Пров. вед. инж.	Жук	10/12	10/12	10/12	10/12
Пров. нач. гр.	Веренцова	10/12	10/12	10/12	10/12
Нач. гр.	Грибов	10/12	10/12	10/12	10/12
Гл. инж. БКП1	Овсов	10/12	10/12	10/12	10/12
Н. контр.	Красноярков	10/12	10/12	10/12	10/12
ГИП	Мищенко	10/12	10/12	10/12	10/12

Инв. № подл. R3.07593.1.0.11	Лист 2	Ростовская АЭС Блок 3	Реакторное отделение	Негерметичная часть	Трубопроводы азота к пом. АК329/1,2,3	Рр>2,2 МПа	Технологическая схема	ОАО "НИАЭГТ" 2013
------------------------------	--------	-----------------------	----------------------	---------------------	---------------------------------------	------------	-----------------------	-------------------

АРХИВНЫЙ
ЭКЗЕМПЛЯР