План оборудования на отм. -6.650
М1:100

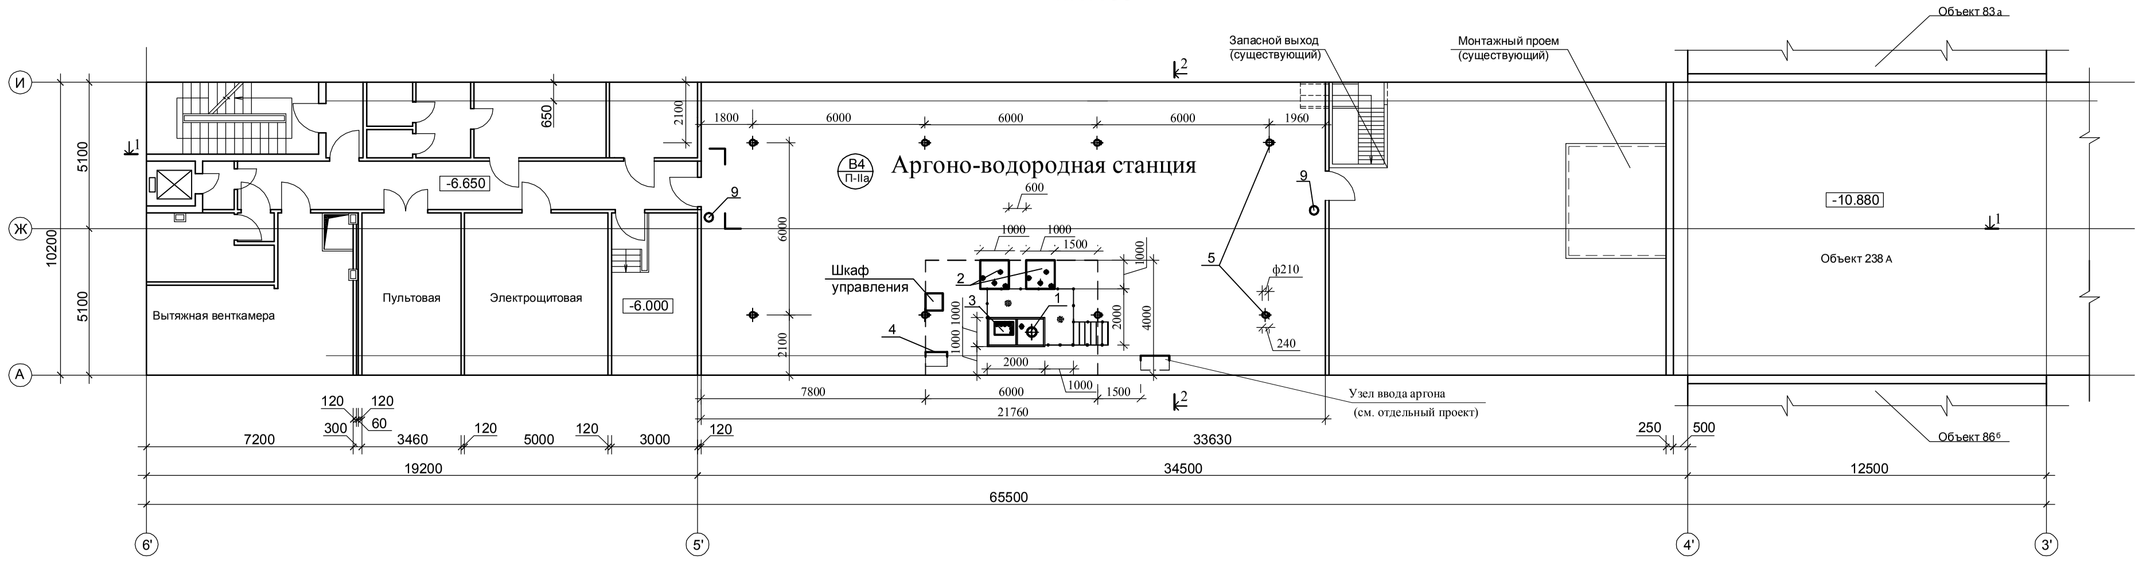

Разрез 2-2
М1:100

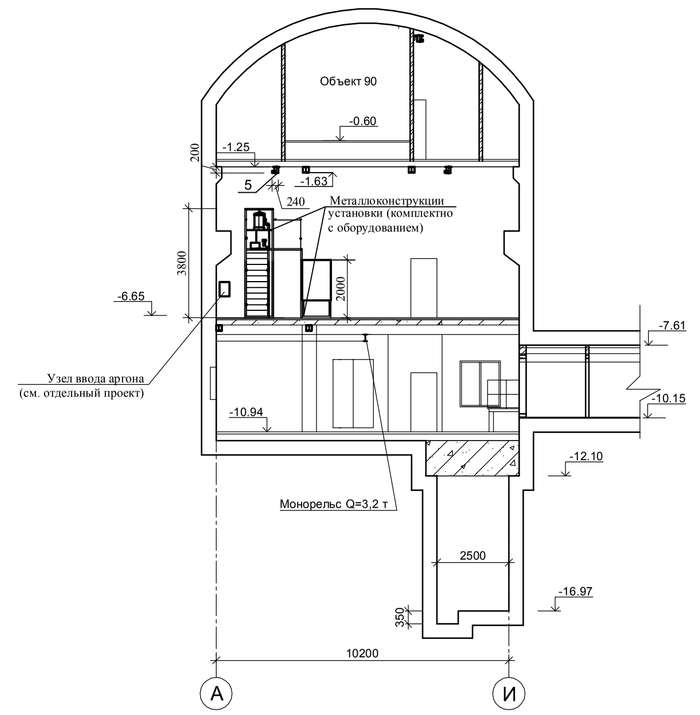

Разрез 1-1
М1:100

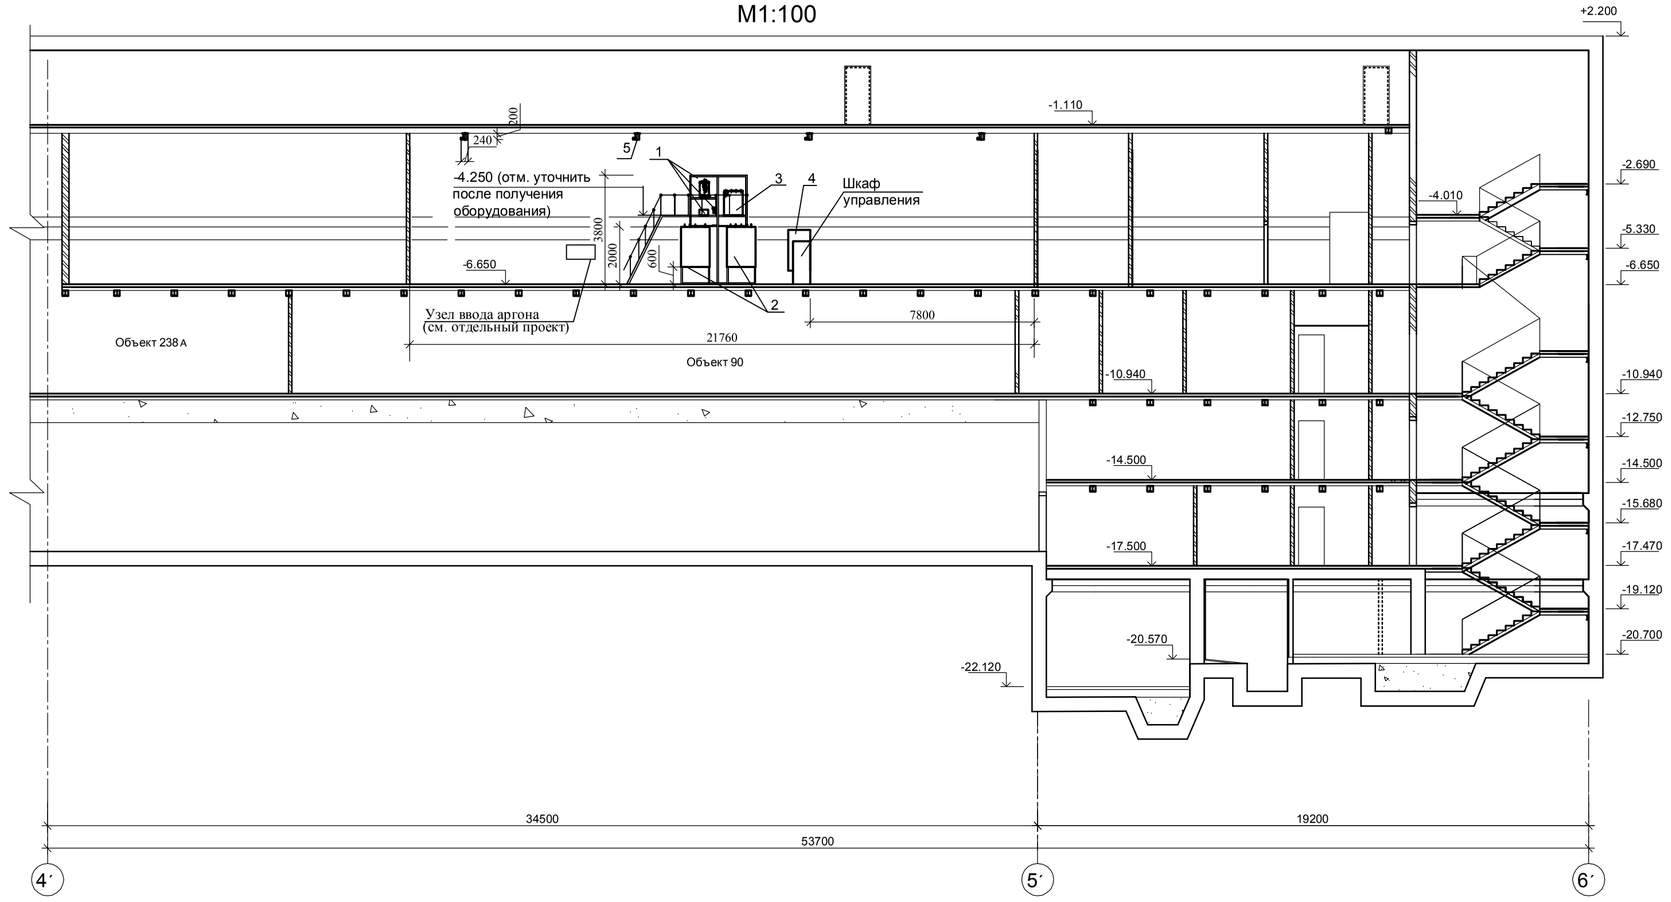

Инв. № подл. | Подп. и дата | Взам. инв. №

Изм.	Кол.уч.	Лист	№ док.	Подп.	Дата	Лист

Формат А2х3